
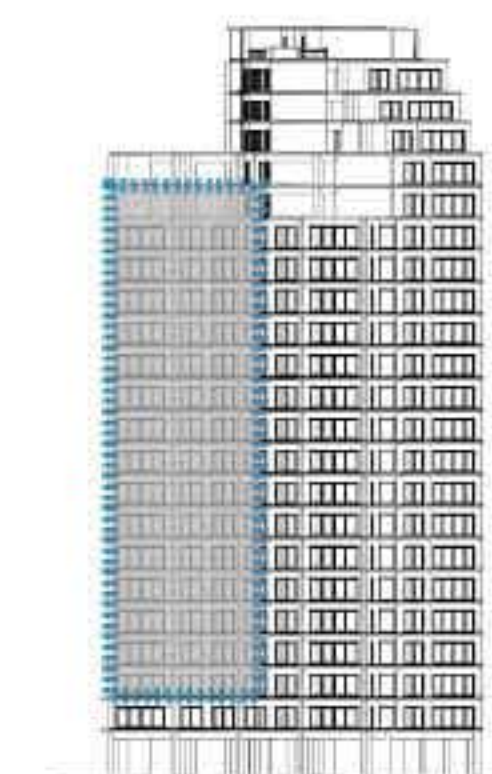


PROGRAMA ARQUITECTONICO

1. Ingreso
2. Baño
3. Cuarto de servicio
4. Cocina
5. Comedor
6. Estancia
7. Terraza / Balcon
8. Recamara pp
9. Recamara 2
10. Recamara 3
11. Walking Closet

VISTA LAGUNA

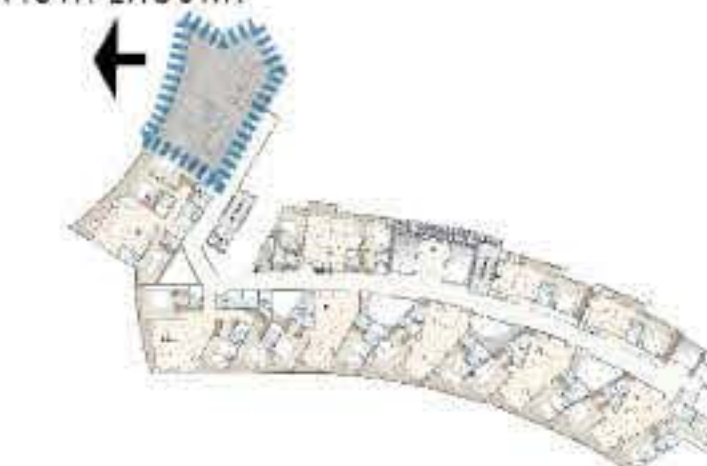

CONJUNTO NIVELES 2-17

ALZADO LATERAL



ESCALA 1:75

AREA INTERIOR:	133.97 m ²
TERRAZA:	24.31 m ²
TOTAL	158.28 m²


DEPTO TIPO A NIVELES 2-17

PROGRAMA ARQUITECTONICO

1. Ingreso
2. Baño
3. Cuarto de servicio
4. Cocina
5. Comedor
6. Estancia
7. Terraza / Balcon
8. Recamara pp
9. Recamara 2
10. Recamara 3
11. Walking Closet




CONJUNTO NIVELES 2-17

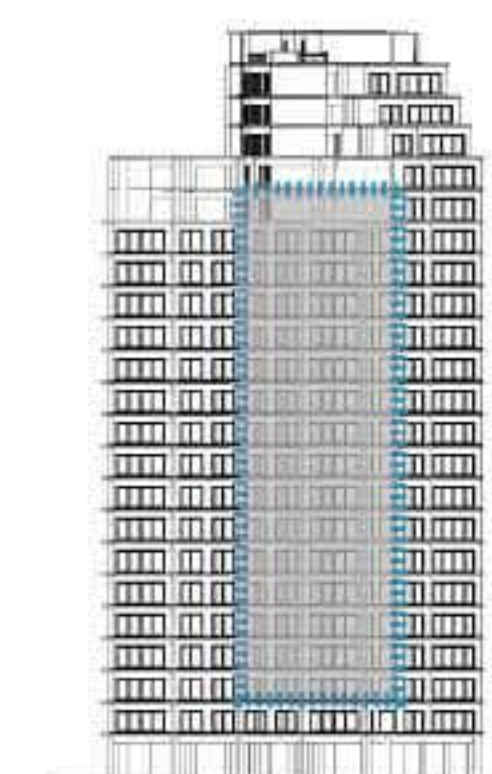

ALZADO LATERAL

ESCALA 1:75

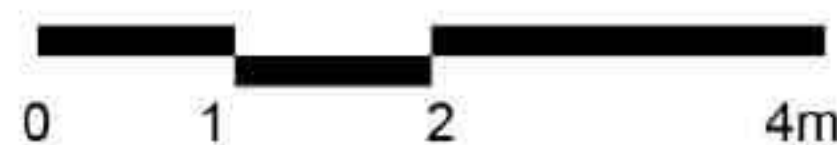

AREA INTERIOR:	133.97 m ²
TERRAZA:	24.31 m ²
TOTAL	158.28 m ²

DEPTO TIPO B NIVELES 2-17

1. Ingreso
2. Baño
3. Cuarto de servicio
4. Cocina
5. Comedor
6. Estancia
7. Terraza / Balcon
8. Recamara pp
9. Recamara 2
10. Recamara 3
11. Walking Closet



ALZADO FRONTAL

AREA INTERIOR:	138.07 m ²
TERRAZA:	62.32 m ²
TOTAL	200.39 m²


DEPTO TIPO C NIVEL 1

PROGRAMA ARQUITECTONICO

1. Ingreso
2. Baño
3. Cuarto de servicio
4. Cocina
5. Comedor
6. Estancia
7. Terraza / Balcon
8. Recamara pp
9. Recamara 2
10. Recamara 3
11. Walking Closet




CONJUNTO NIVELES 2-18

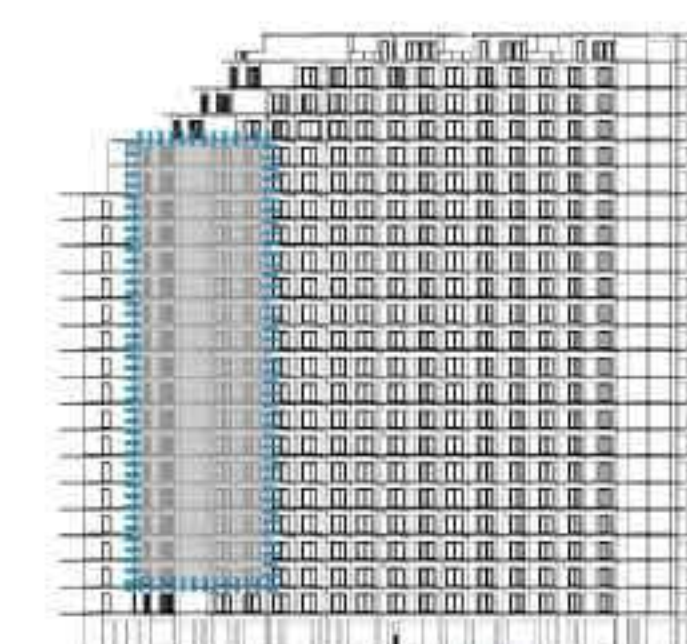

ALZADO FRONTAL

ESCALA 1:75

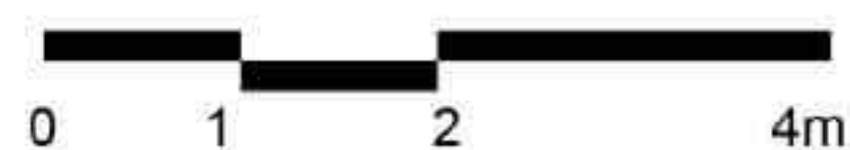

AREA INTERIOR:	138.07 m ²
TERRAZA:	20.29 m ²
TOTAL	158.36 m²

DEPTO TIPO C.1 NIVEL 2-18

PROGRAMA ARQUITECTONICO

1. Ingreso
2. Baño
3. Cuarto de servicio
4. Cocina
5. Comedor
6. Estancia
7. Terraza / Balcon
8. Recamara pp
9. Recamara 2
10. Recamara 3
11. Walking Closet
12. Alberca




CONJUNTO NIVEL 19



ALZADO FRONTAL

ESCALA 1:75

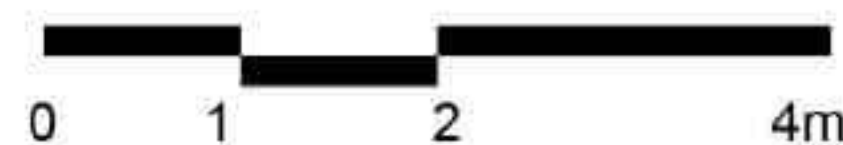

AREA INTERIOR:	137.96 m ²
TERRAZA:	59.68 m ²
TOTAL	197.64 m ²

DEPTO TIPO C.2 NIVEL 19

PROGRAMA ARQUITECTONICO


1. Ingreso
2. Baño
3. Cuarto de servicio
4. Cocina
5. Comedor
6. Estancia
7. Terraza / Balcon
8. Recamara pp
9. Recamara 2
10. Recamara 3
11. Walking Closet
12. Alberca



VISTA LAGUNA


VISTA AMENIDADES

CONJUNTO NIVEL 20

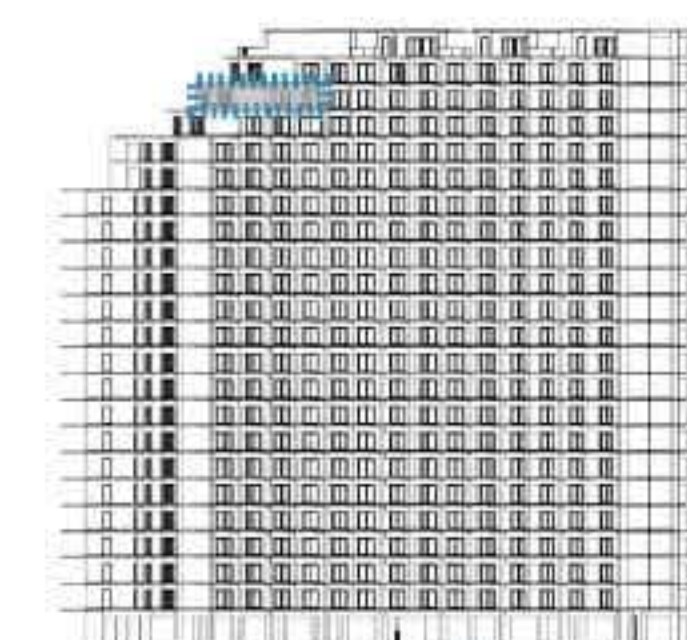

ALZADO FRONTAL

ESCALA 1:75

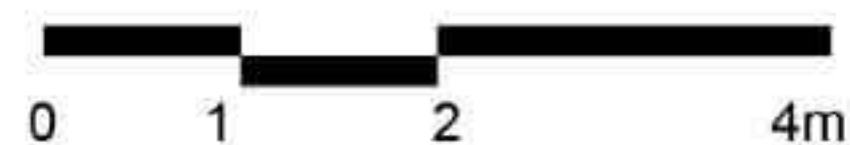


AREA INTERIOR:	138.51 m ²
TERRAZA:	60.38 m ²
TOTAL	198.89 m ²

DEPTO TIPO C.3 NIVEL 20

PROGRAMA ARQUITECTONICO

1. Ingreso
2. Baño
3. Cuarto de lavado
4. Cocina
5. Comedor
6. Estancia
7. Terraza / Balcon
8. Recamara pp
9. Recamara 2
10. Walking Closet

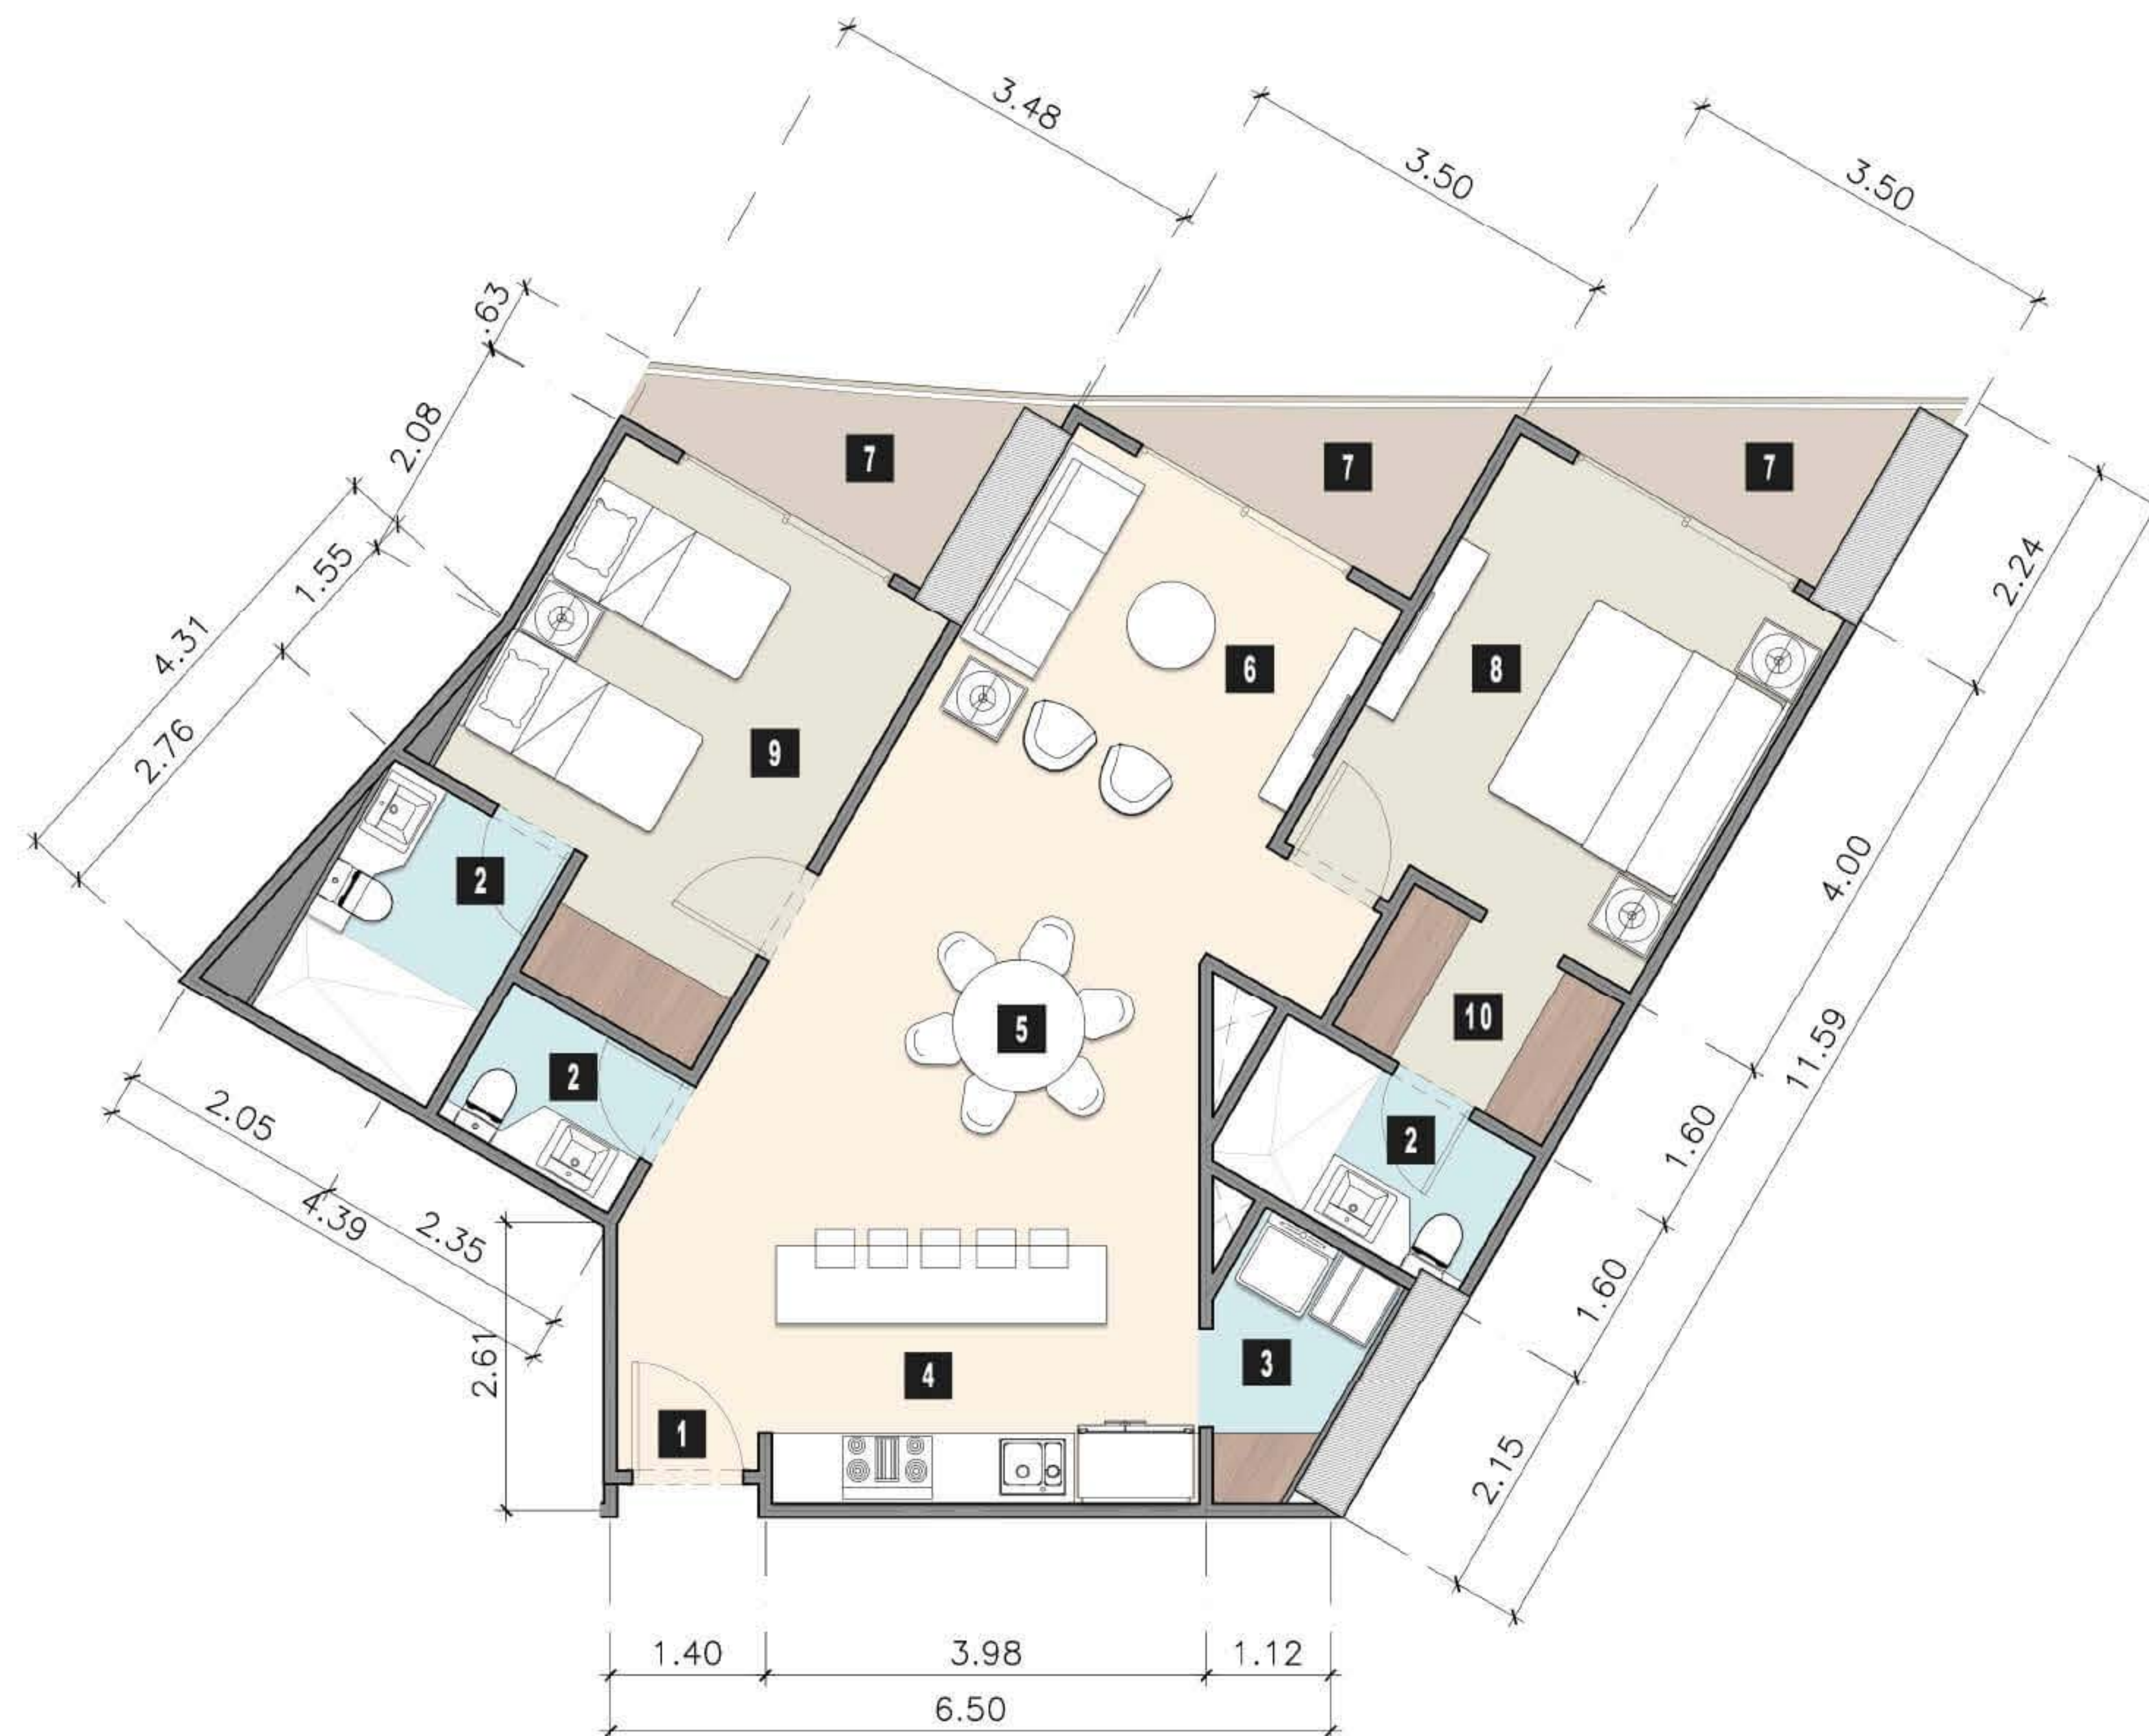


ESCALA 1:75 0 1 2 4m

AREA INTERIOR:	93.22 m ²
TERRAZA:	12.97 m ²
TOTAL	106.19 m²



CONJUNTO NIVEL 1-18

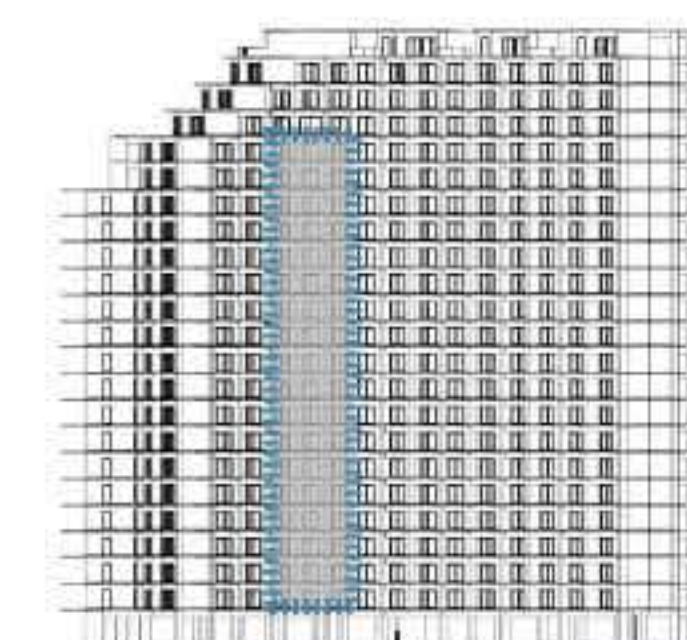


ALZADO FRONTAL

DEPTO TIPO D NIVEL 1-18

PROGRAMA ARQUITECTONICO

1. Ingreso
2. Baño
3. Cuarto de lavado
4. Cocina
5. Comedor
6. Estancia
7. Terraza / Balcon
8. Recamara
9. Walking Closet
10. Escalera

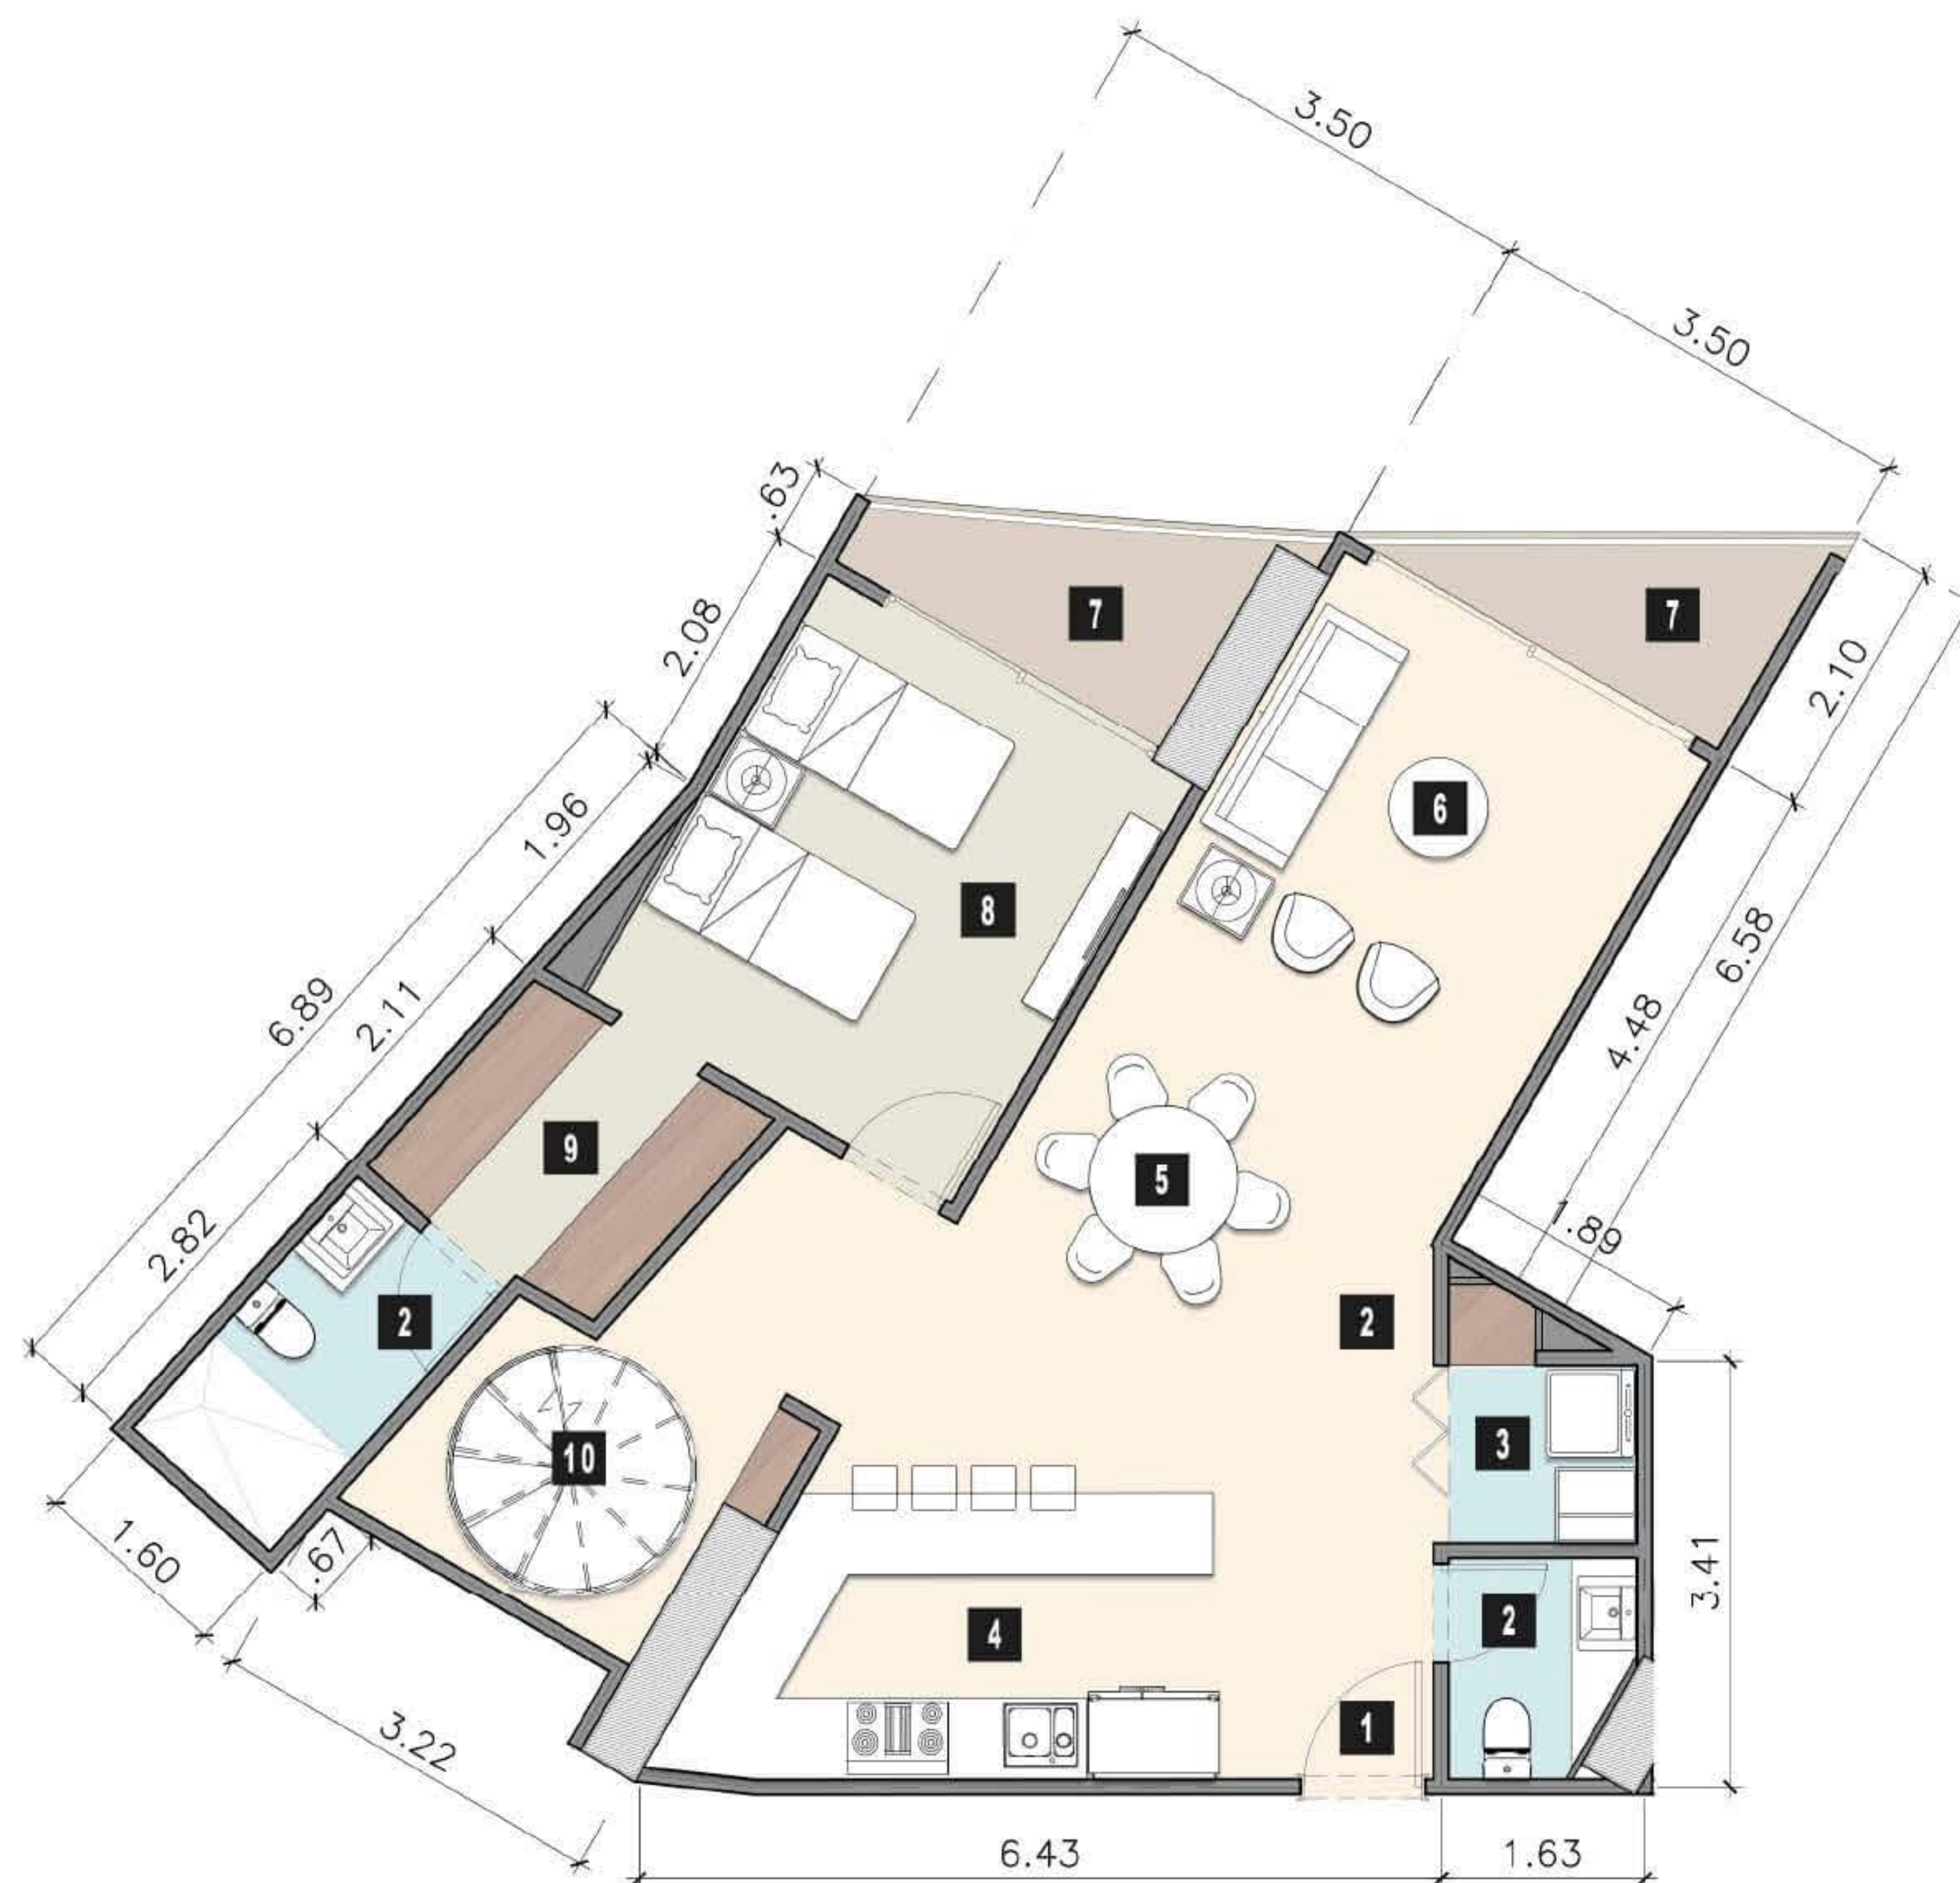


PLANTA BAJA: 91.35 m²
PLANTA ALTA: 40.00 m²
TOTAL D1 131.35 m²



VISTA AMENIDADES

CONJUNTO NIVEL 19

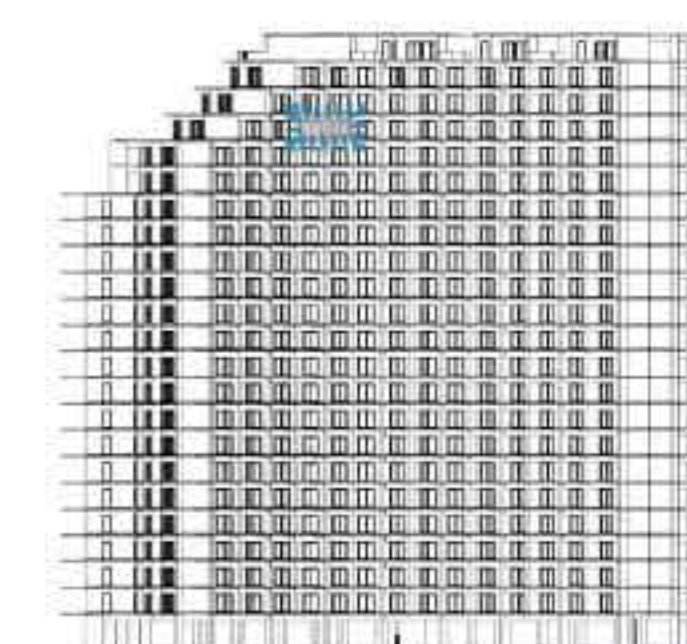

ALZADO FRONTAL

ESCALA 1:75 0 1 2 4m

AREA INTERIOR: 82.40 m²


TERRAZA: 8.95 m²

SUBTOTAL 91.35 m²

DEPTO TIPO D1.PB NIVEL 19

PROGRAMA ARQUITECTONICO

1. Baño
2. Terraza / Balcon
3. Recamara
4. Walking Closet
5. Escalera

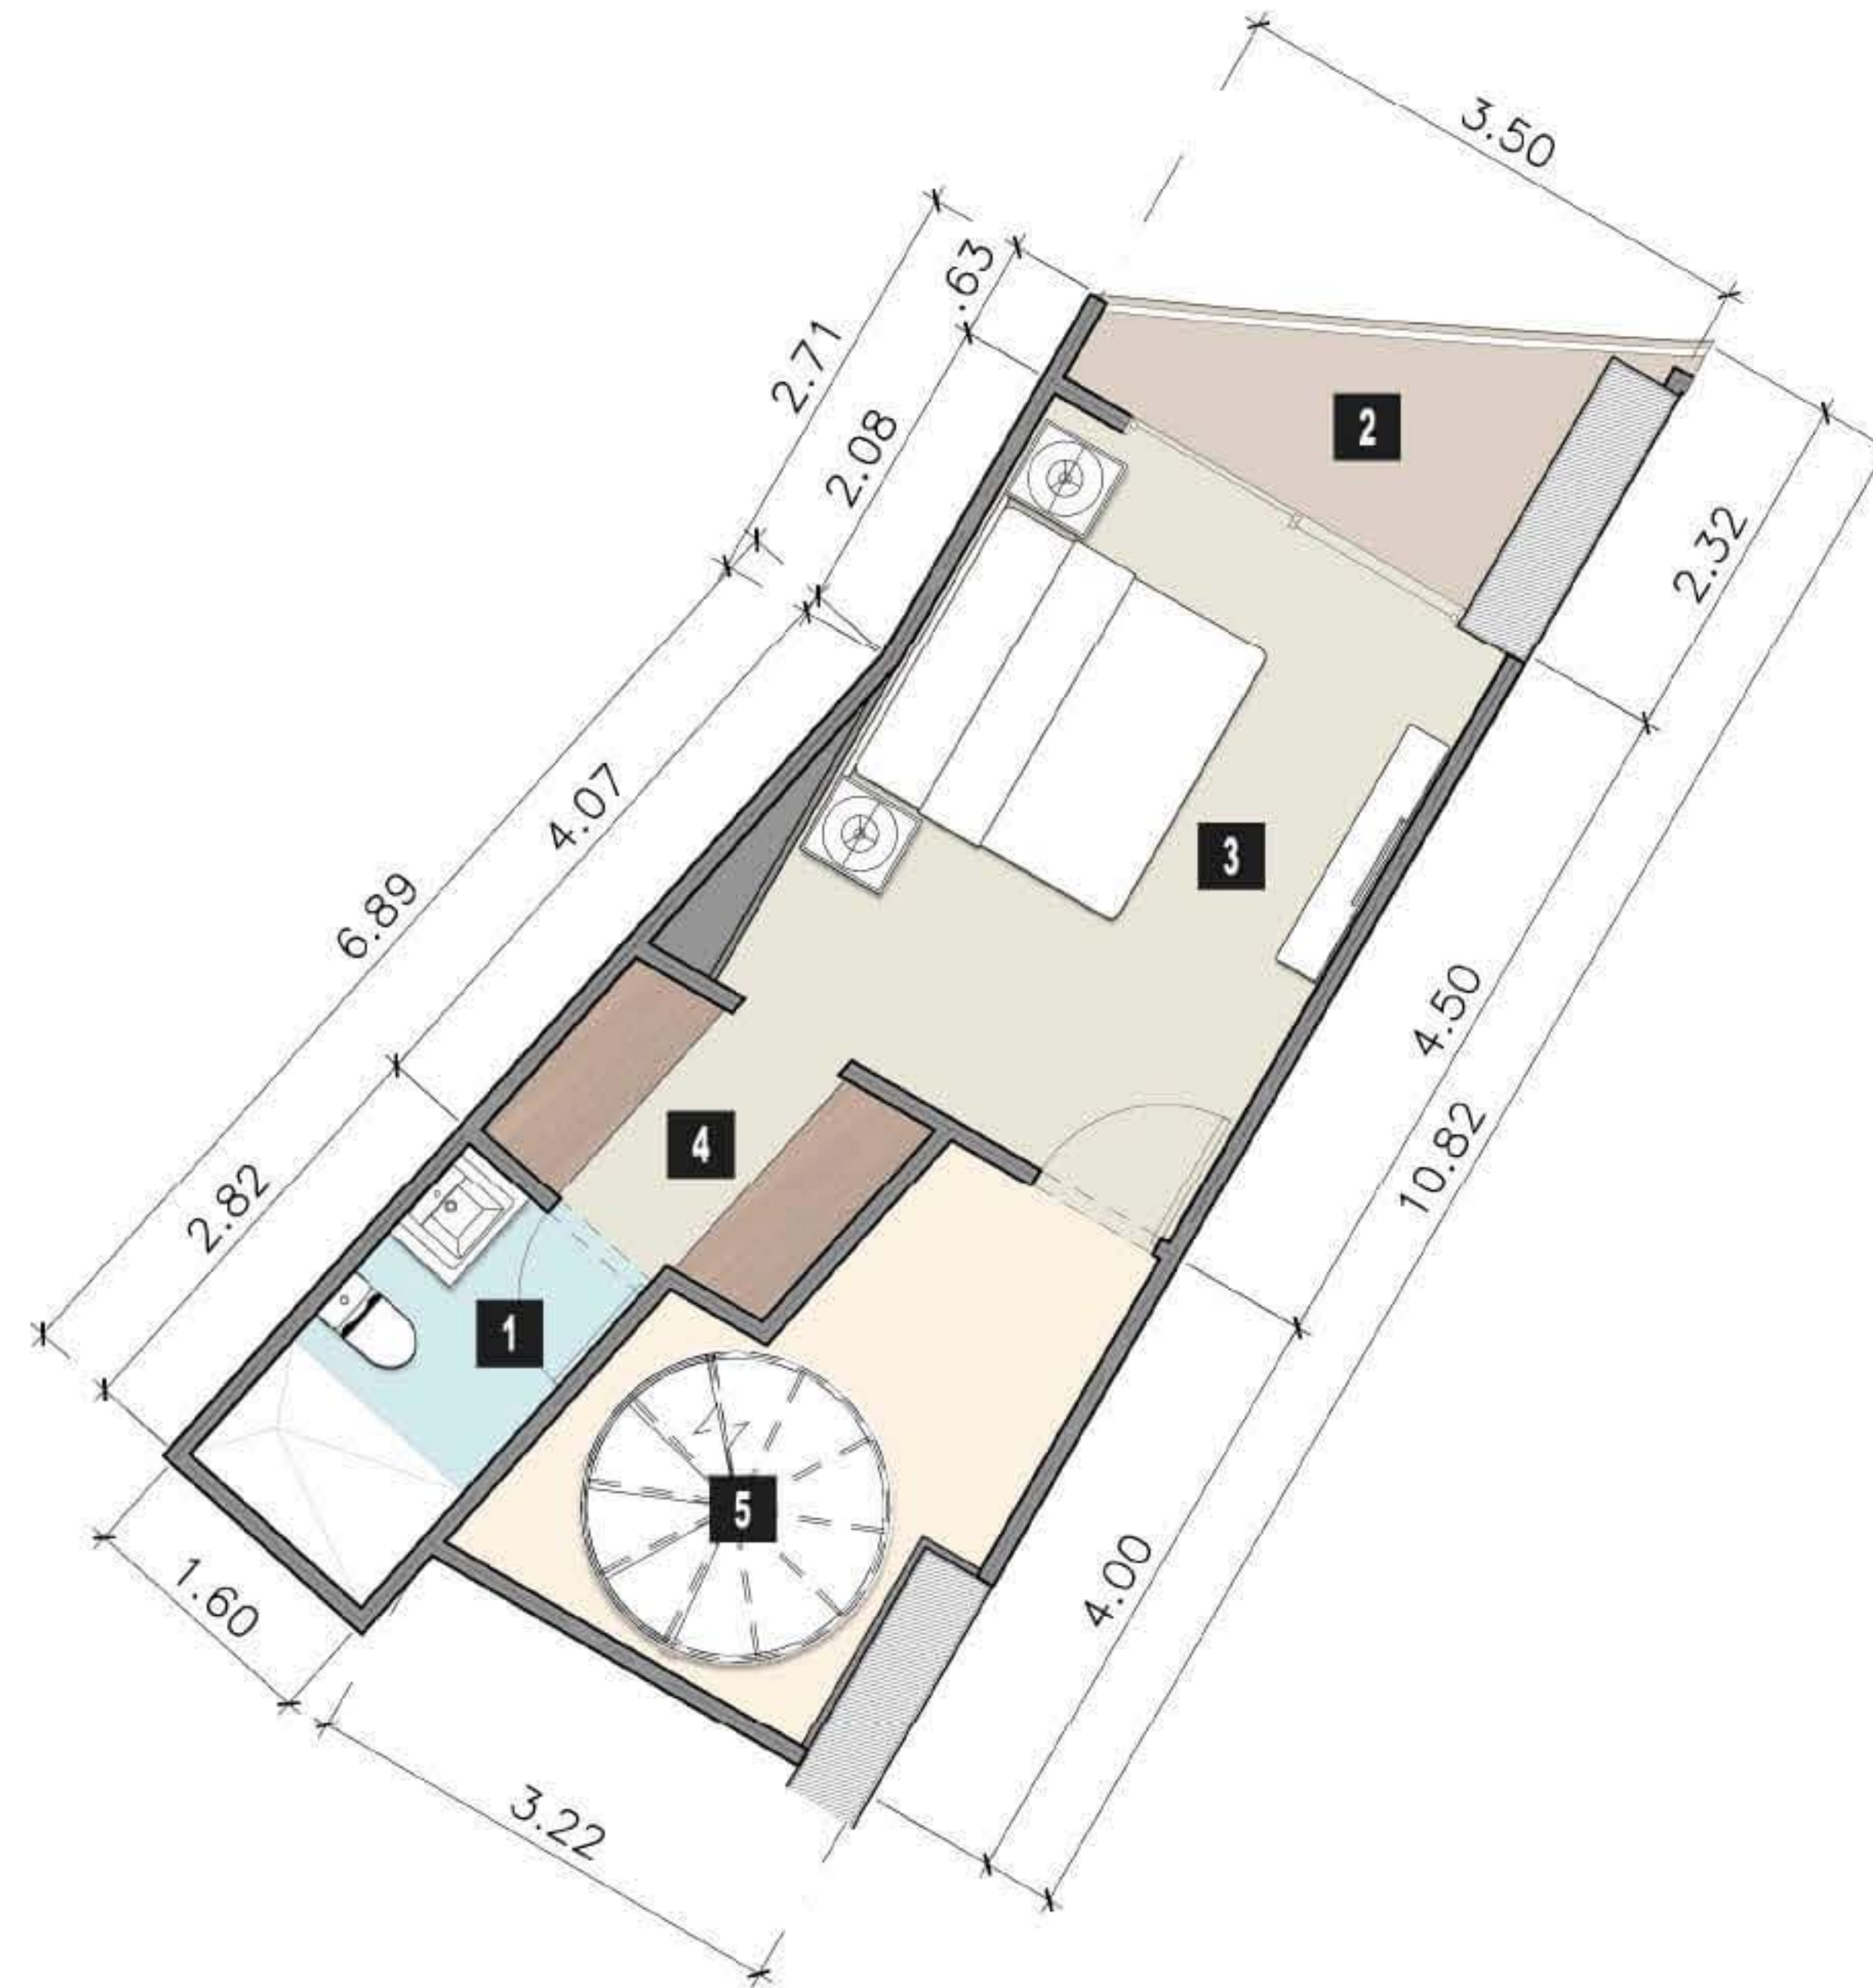


ESCALA 1:75 0 1 2 4m

AREA INTERIOR:	34.90 m ²
TERRAZA:	5.10 m ²
SUBTOTAL	40.00 m ²

PLANTA BAJA: 91.35 m²
PLANTA ALTA: 40.00 m²
TOTAL D1 131.35 m²



CONJUNTO NIVEL 20

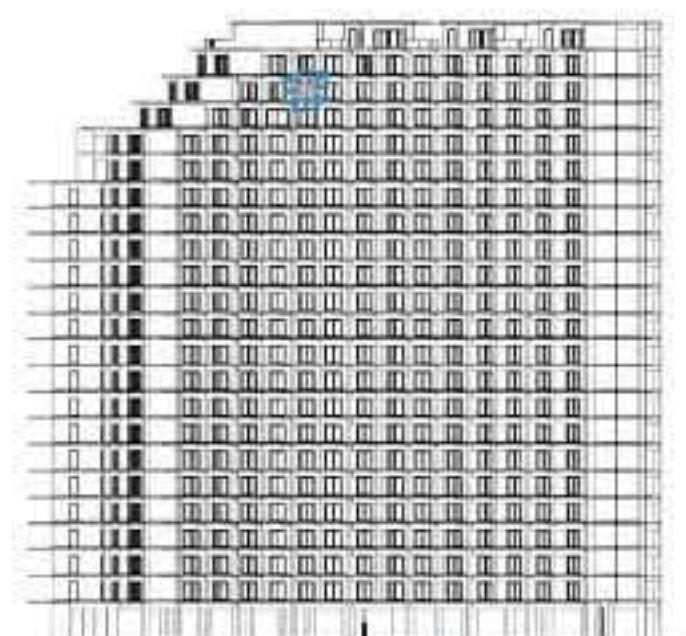


ALZADO FRONTAL

DEPTO TIPO D1.PA NIVEL 20

PROGRAMA ARQUITECTONICO

1. Ingreso
2. Baño
3. Cuarto de lavado
4. Cocina
5. Comedor
6. Estancia
7. Terraza / Balcon
8. Recamara pp
9. Recamara 2
10. Walking Closet

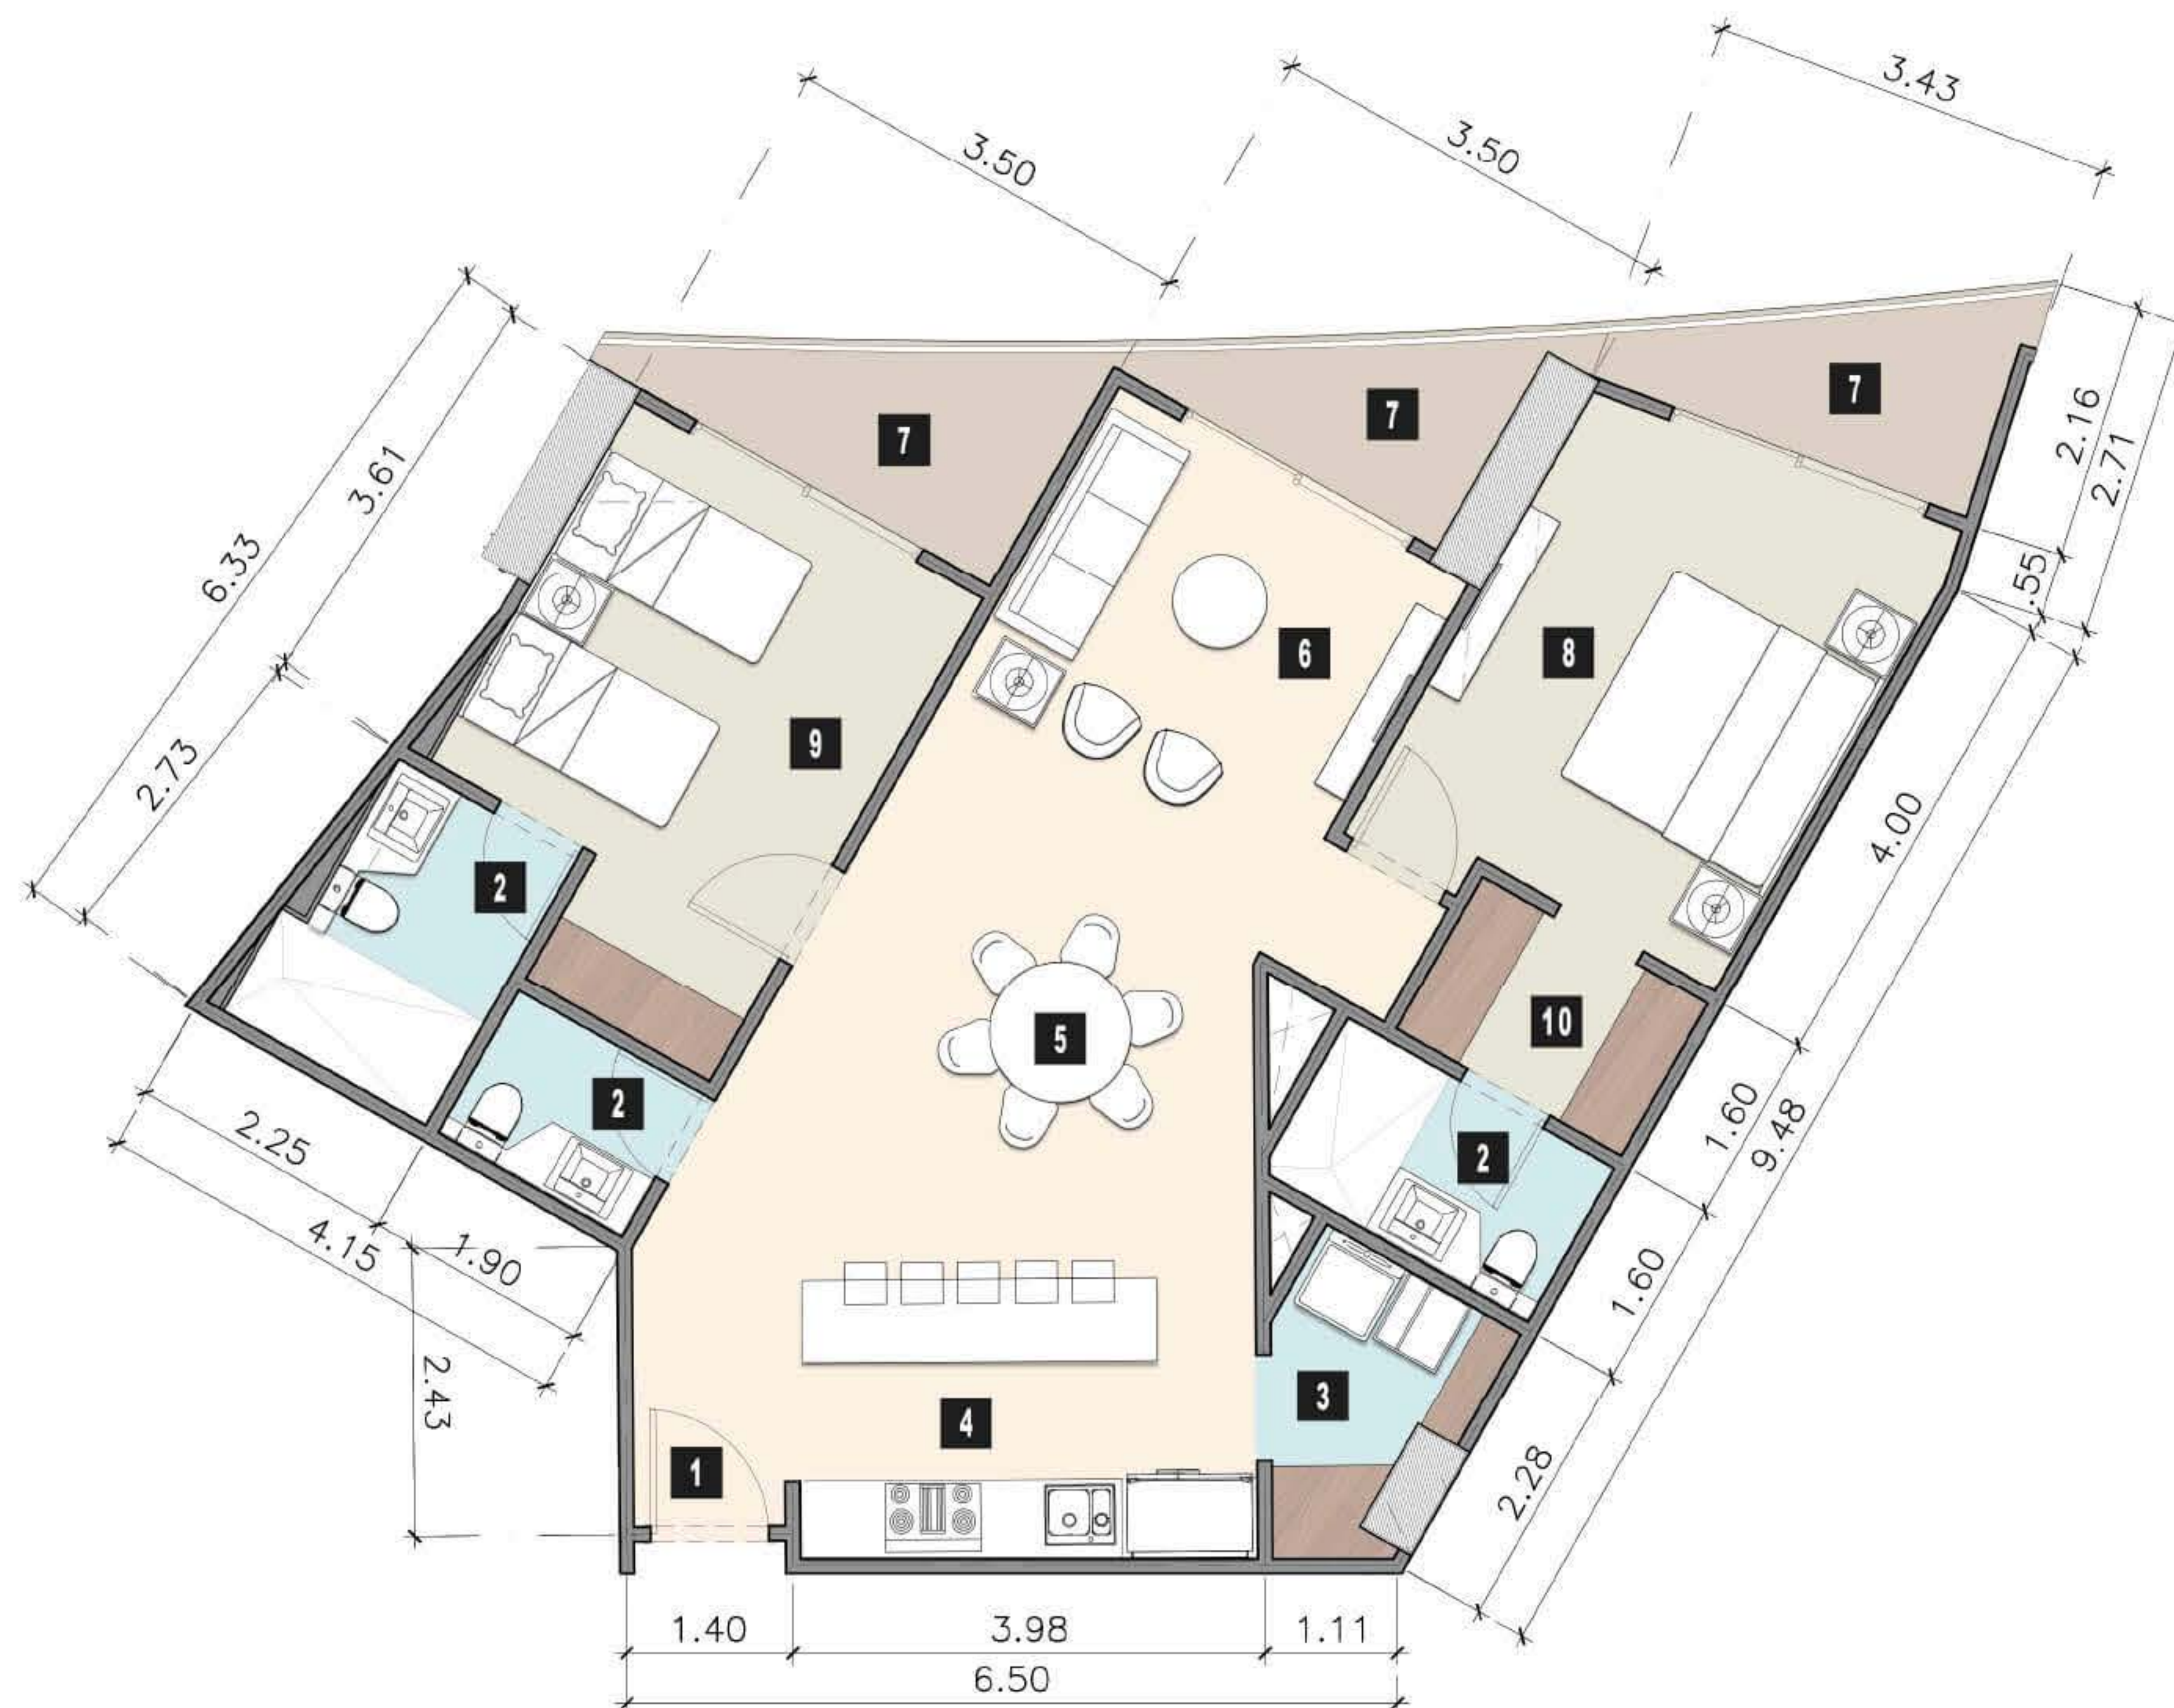


ESCALA 1:75

AREA INTERIOR:	95.00 m ²
TERRAZA:	14.53 m ²
TOTAL	109.53 m²



CONJUNTO NIVEL 1-20

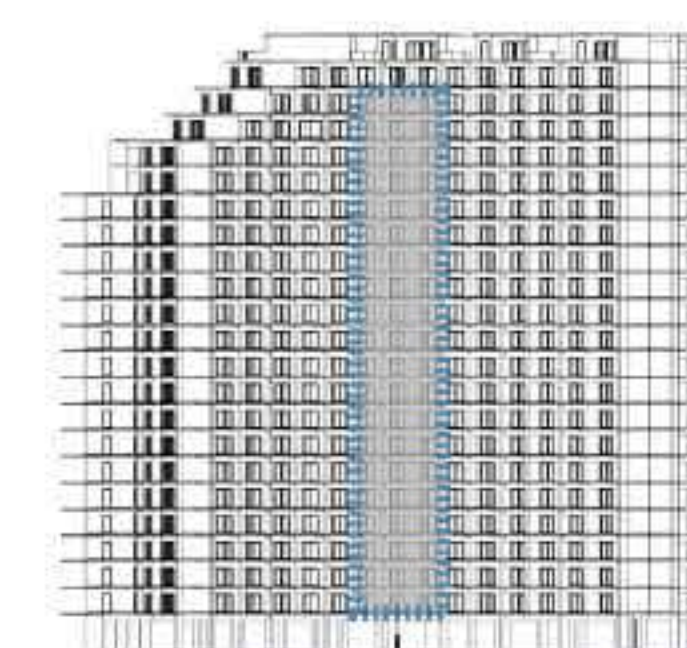

ALZADO FRONTAL

DEPTO TIPO E NIVEL 1-20

PROGRAMA ARQUITECTONICO

1. Ingreso
2. Baño
3. Cuarto de lavado
4. Cocina
5. Comedor
6. Estancia
7. Terraza / Balcon
8. Recamara pp
9. Recamara 2
10. Walking Closet




ESCALA 1:75

AREA INTERIOR:	94.83 m ²
TERRAZA:	14.21 m ²
TOTAL	109.04 m²



VISTA AMENIDADES
CONJUNTO NIVEL 1-20

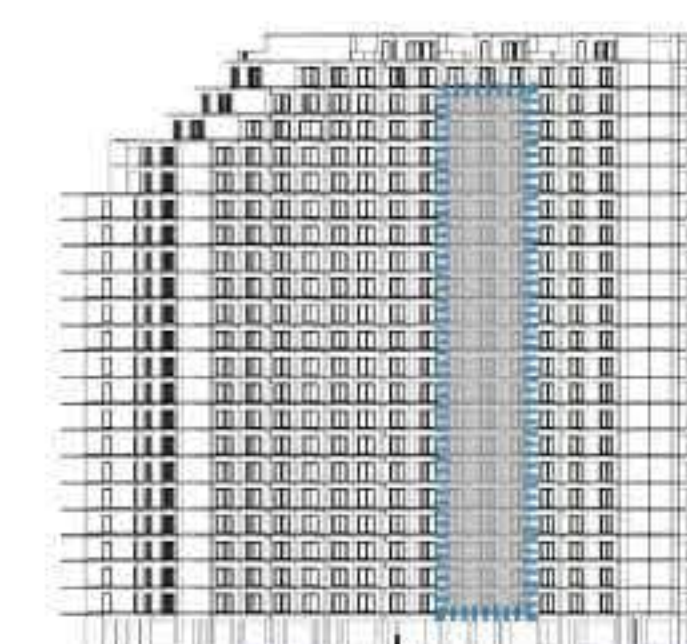

ALZADO FRONTAL

DEPTO TIPO F NIVEL 1-20

PROGRAMA ARQUITECTONICO

1. Ingreso
2. Baño
3. Cuarto de lavado
4. Cocina
5. Comedor
6. Estancia
7. Terraza / Balcon
8. Recamara pp
9. Recamara 2
10. Recamara 3
11. Walking Closet



CONJUNTO NIVEL 1-4



ALZADO FRONTAL

ESCALA 1:75

AREA INTERIOR:	117.19 m ²
TERRAZA:	17.10 m ²
TOTAL	134.29 m ²


DEPTO TIPO G NIVEL 1-4

PROGRAMA ARQUITECTONICO

1. Ingreso
2. Baño
3. Cuarto de lavado
4. Cocina
5. Comedor
6. Estancia
7. Terraza / Balcon
8. Recamara pp
9. Recamara 2
10. Recamara 3
11. Walking Closet




VISTA AMENIDADES
CONJUNTO NIVEL 5-20

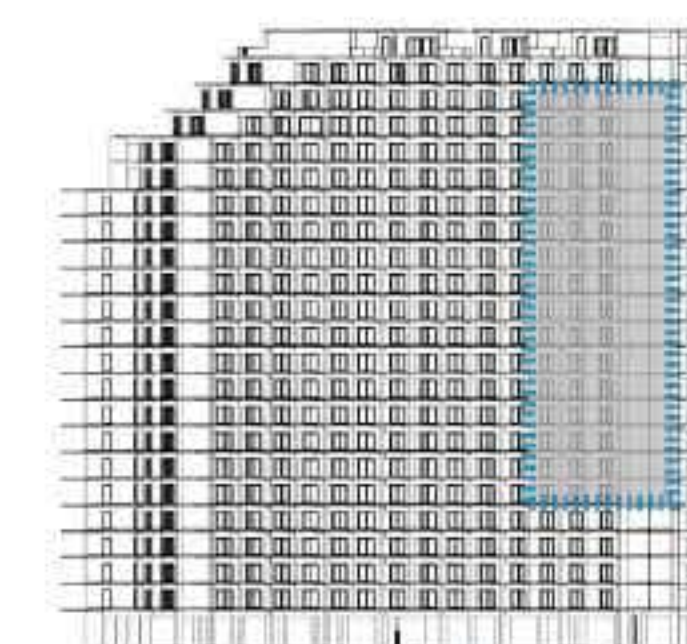

ALZADO FRONTAL

ESCALA 1:75

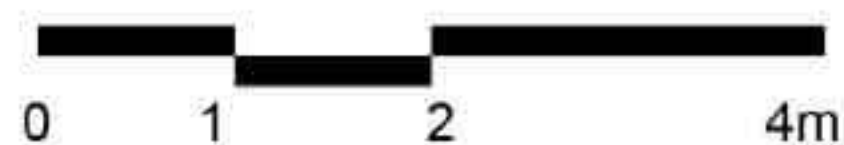

AREA INTERIOR:	115.72 m ²
TERRAZA:	16.94 m ²
TOTAL	132.66 m ²

DEPTO TIPO G.1 NIVEL 5-20


PROGRAMA ARQUITECTÓNICO

1. Ingreso
2. Baño
3. Closet de lavado
4. Cocina
5. Comedor
6. Estancia
7. Terraza / Balcón
8. Recámara



ESCALA 1:75

ÁREA INTERIOR:	46.88 m ²
TERRAZA:	11.00 m ²
TOTAL	57.88 m²

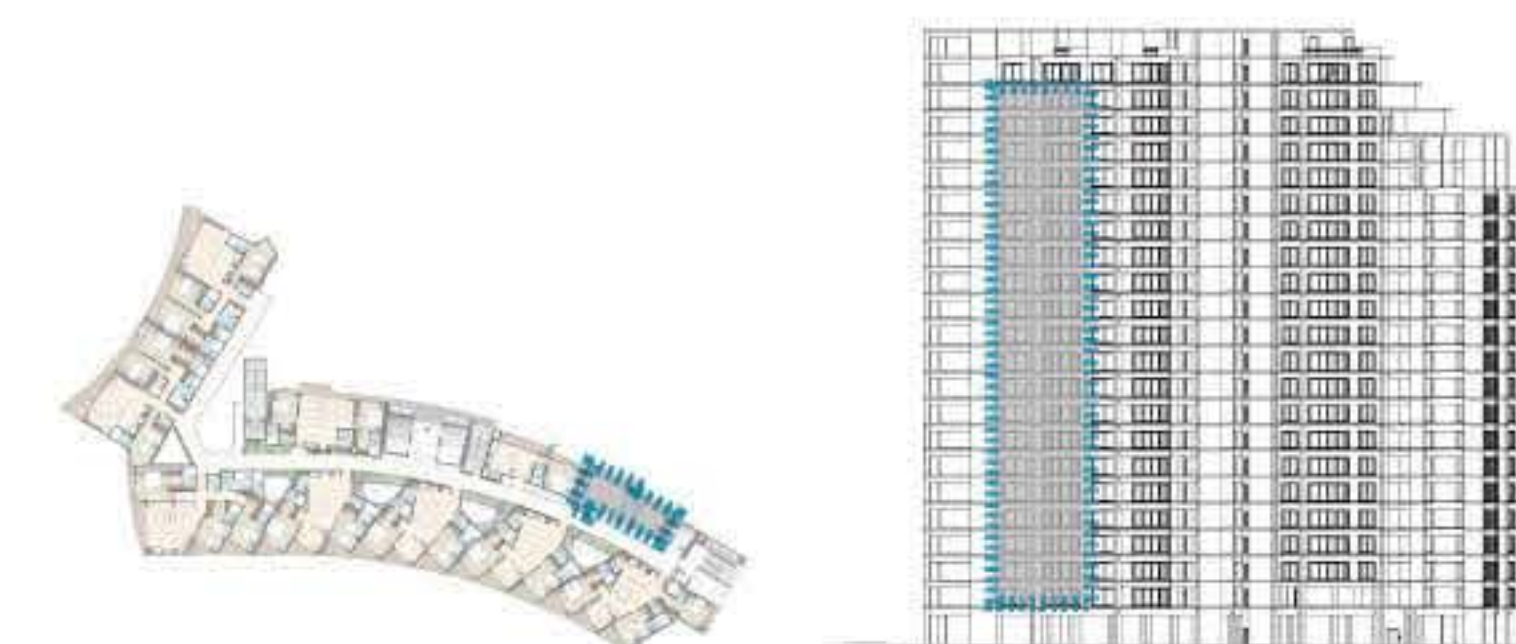


CONJUNTO NIVEL 1-20

ALZADO POSTERIOR

DEPTO TIPO H NIVEL 1-20

PROGRAMA ARQUITECTÓNICO

1. Ingreso
2. Baño
3. Closet de lavado
4. Cocina
5. Comedor
6. Estancia
7. Terraza / Balcón
8. Recámara

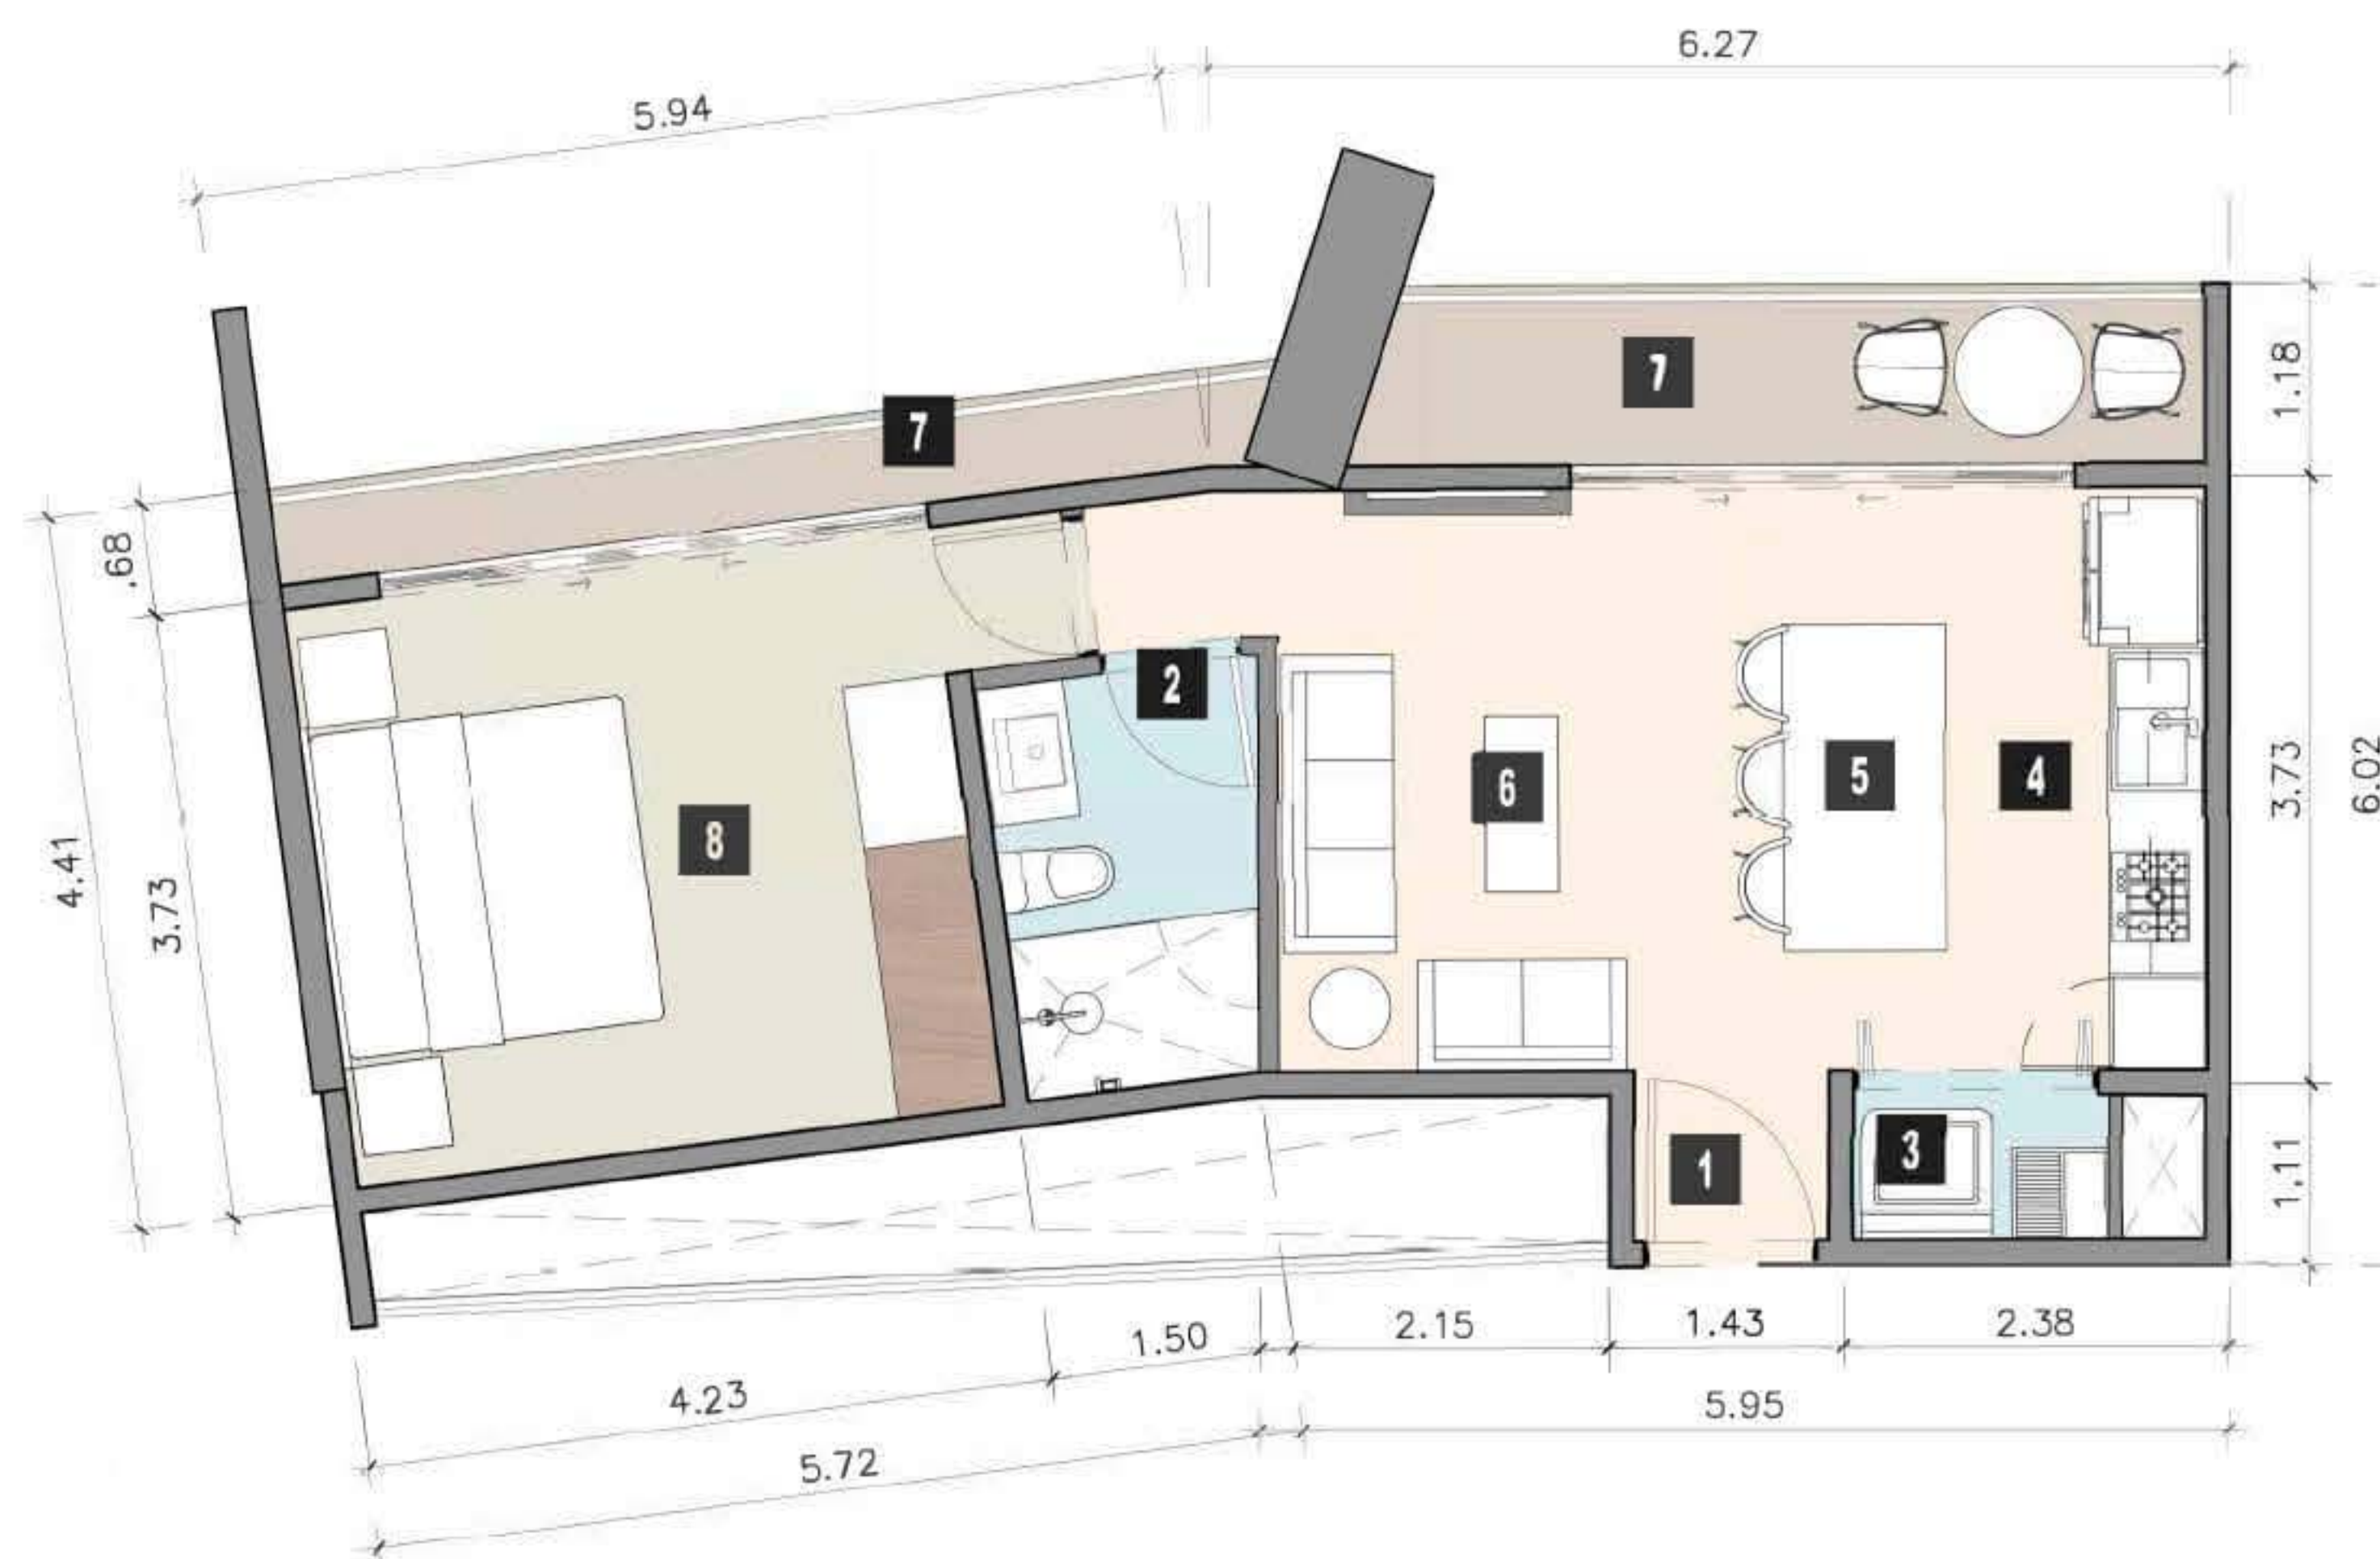

CONJUNTO NIVEL 1-20



ALZADO POSTERIOR


ESCALA 1:75

ÁREA INTERIOR:	46.88 m ²
TERRAZA:	11.00 m ²
TOTAL	57.88 m²

DEPTO TIPO I NIVEL 1-20


PROGRAMA ARQUITECTONICO

1. Ingreso
2. Baño
3. Cuarto de lavado
4. Cocina
5. Comedor
6. Estancia
7. Terraza / Balcon
8. Recamara pp
9. Recamara 2
10. Walking Closet

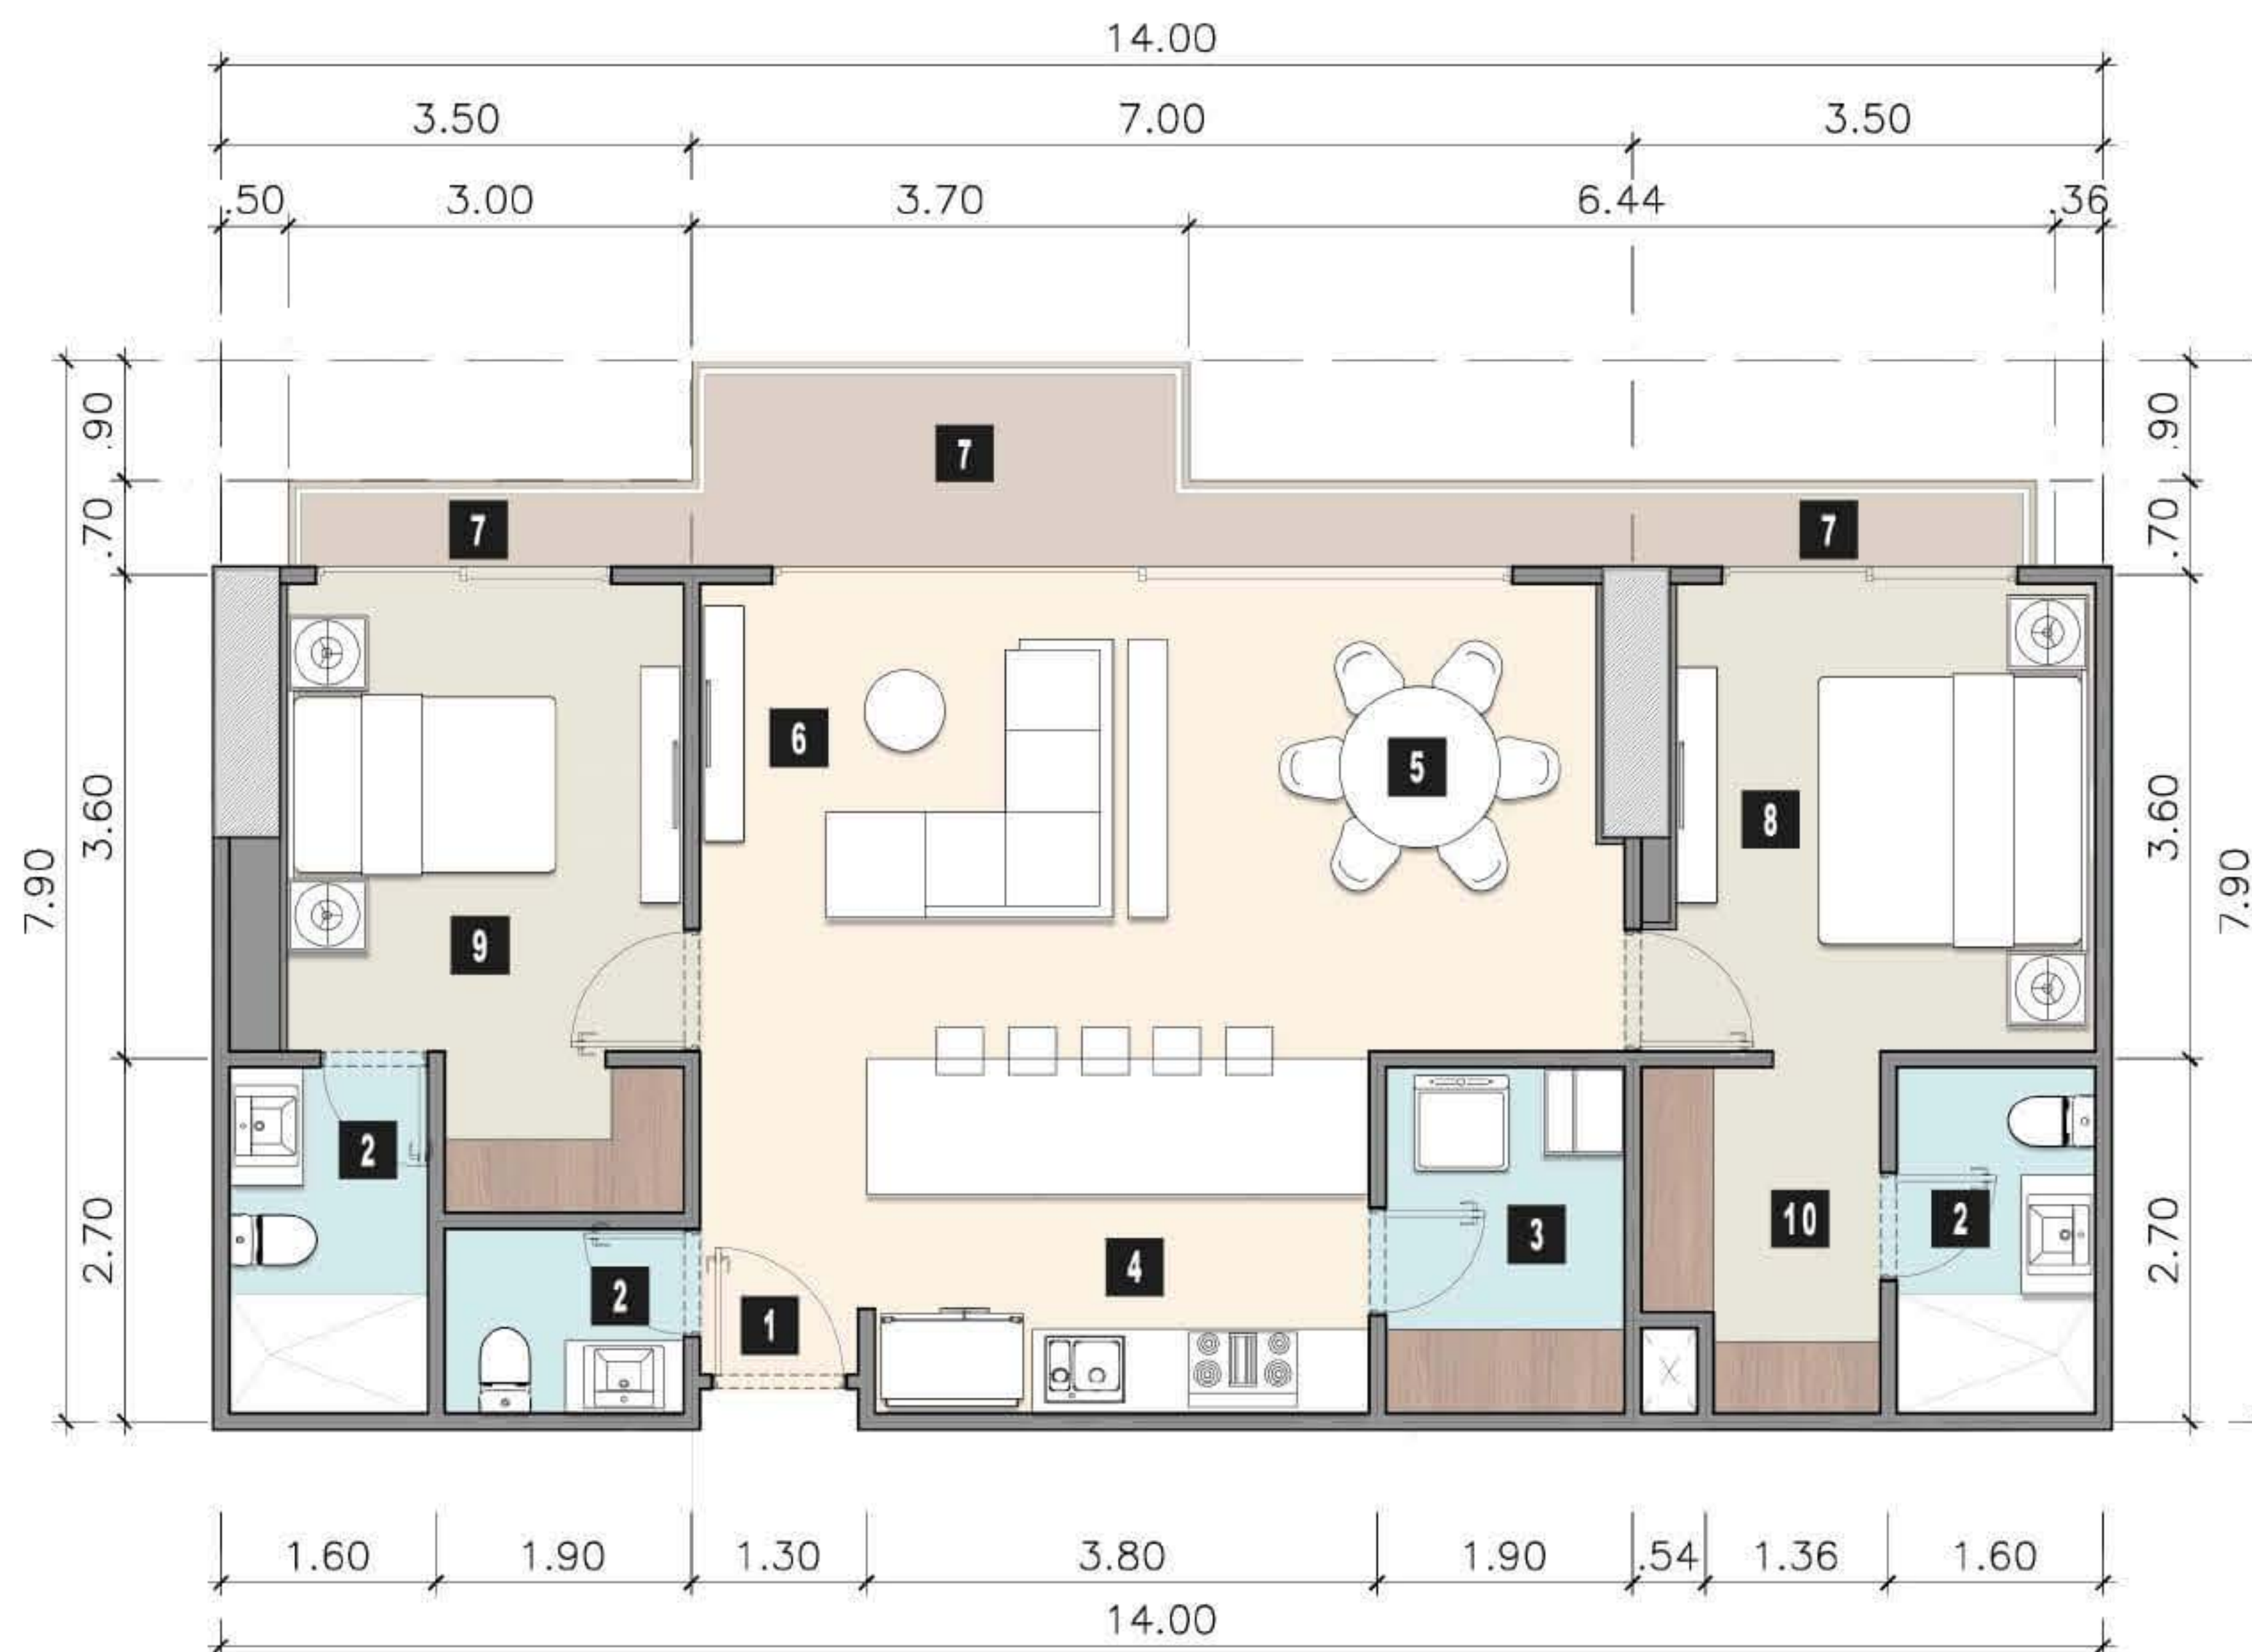

ESCALA 1:75

AREA INTERIOR:	87.58 m ²
TERRAZA:	12.43 m ²
TOTAL	100.01 m ²

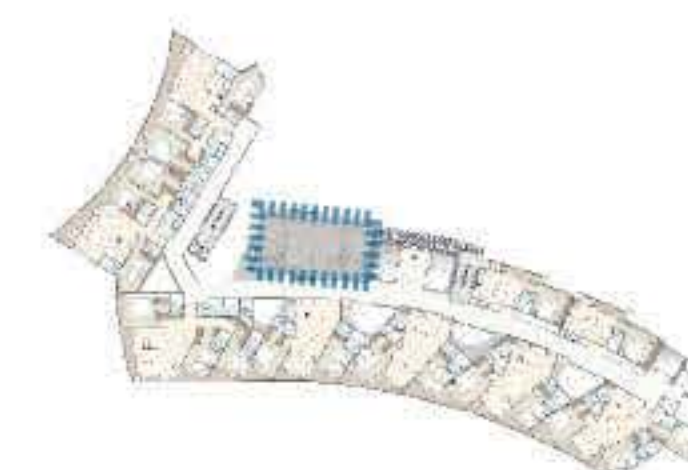

CONJUNTO NIVEL 2-20



ALZADO POSTERIOR

DEPTO TIPO J NIVEL 2-20