


PROGRAMA ARQUITECTONICO

1. Ingreso
2. Baño
3. Cuarto de Servicio
4. Cocina
5. Comedor
6. Estancia
7. Terraza / Balcon
8. Recamara pp
9. Recamara 2
10. Walking Closet
11. 1/2 Baño
12. Escalera

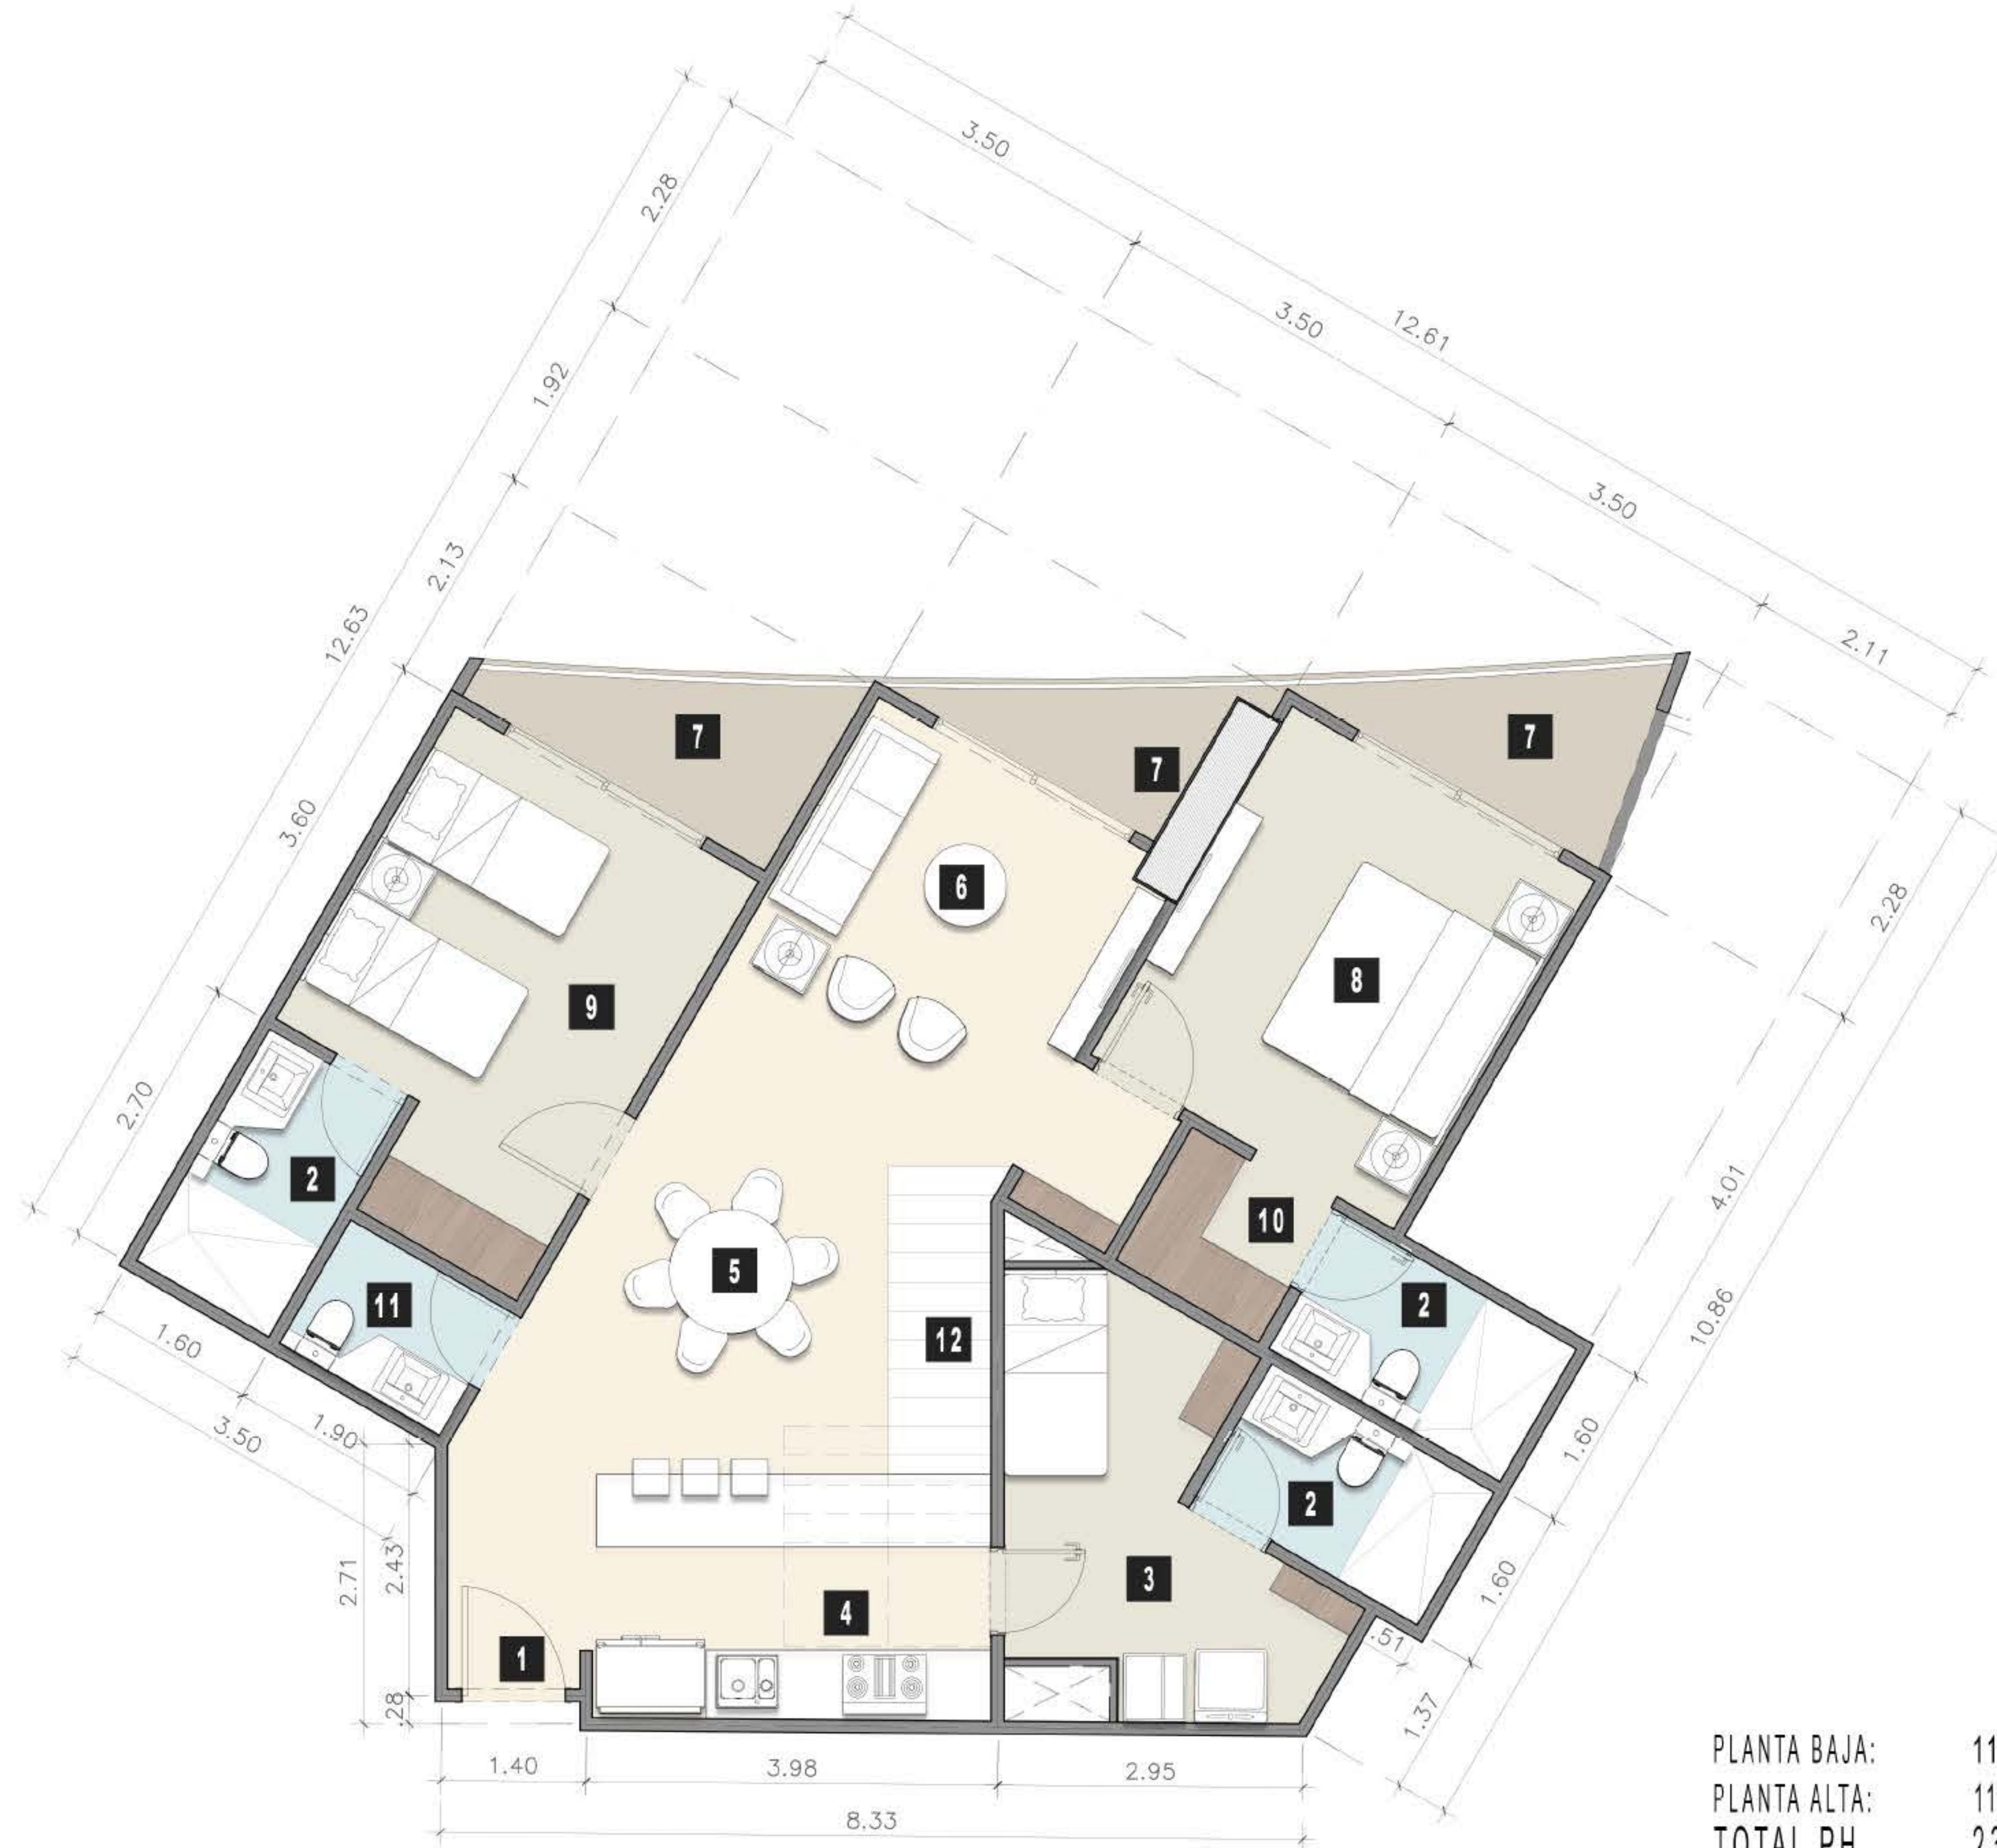


PLANTA BAJA: 115.58 m²
PLANTA ALTA: 115.55 m²
TOTAL PH 231.13 m²

AREA INTERIOR: 102.59 m²
TERRAZA: 12.99 m²
SUBTOTAL 115.58 m²

ESCALA 1:75 0 1 2 4m



VISTA AMENIDADES
CONJUNTO NIVEL 21

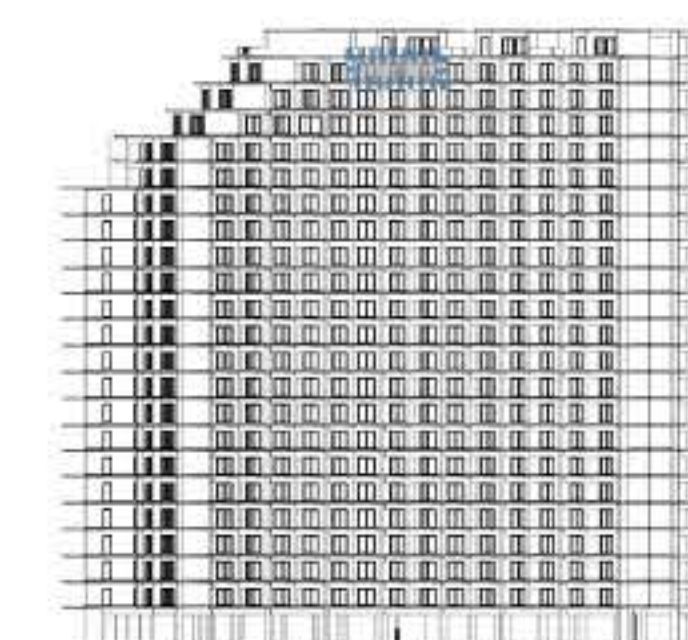


ALZADO FRONTAL

DEPTO TIPO E PH NIVEL PH PB

PROGRAMA ARQUITECTONICO

1. Baño
2. Alberca
3. Sala de TV
4. Terraza / Balcon
5. Recamara pp
6. Walking Closet
7. Escalera

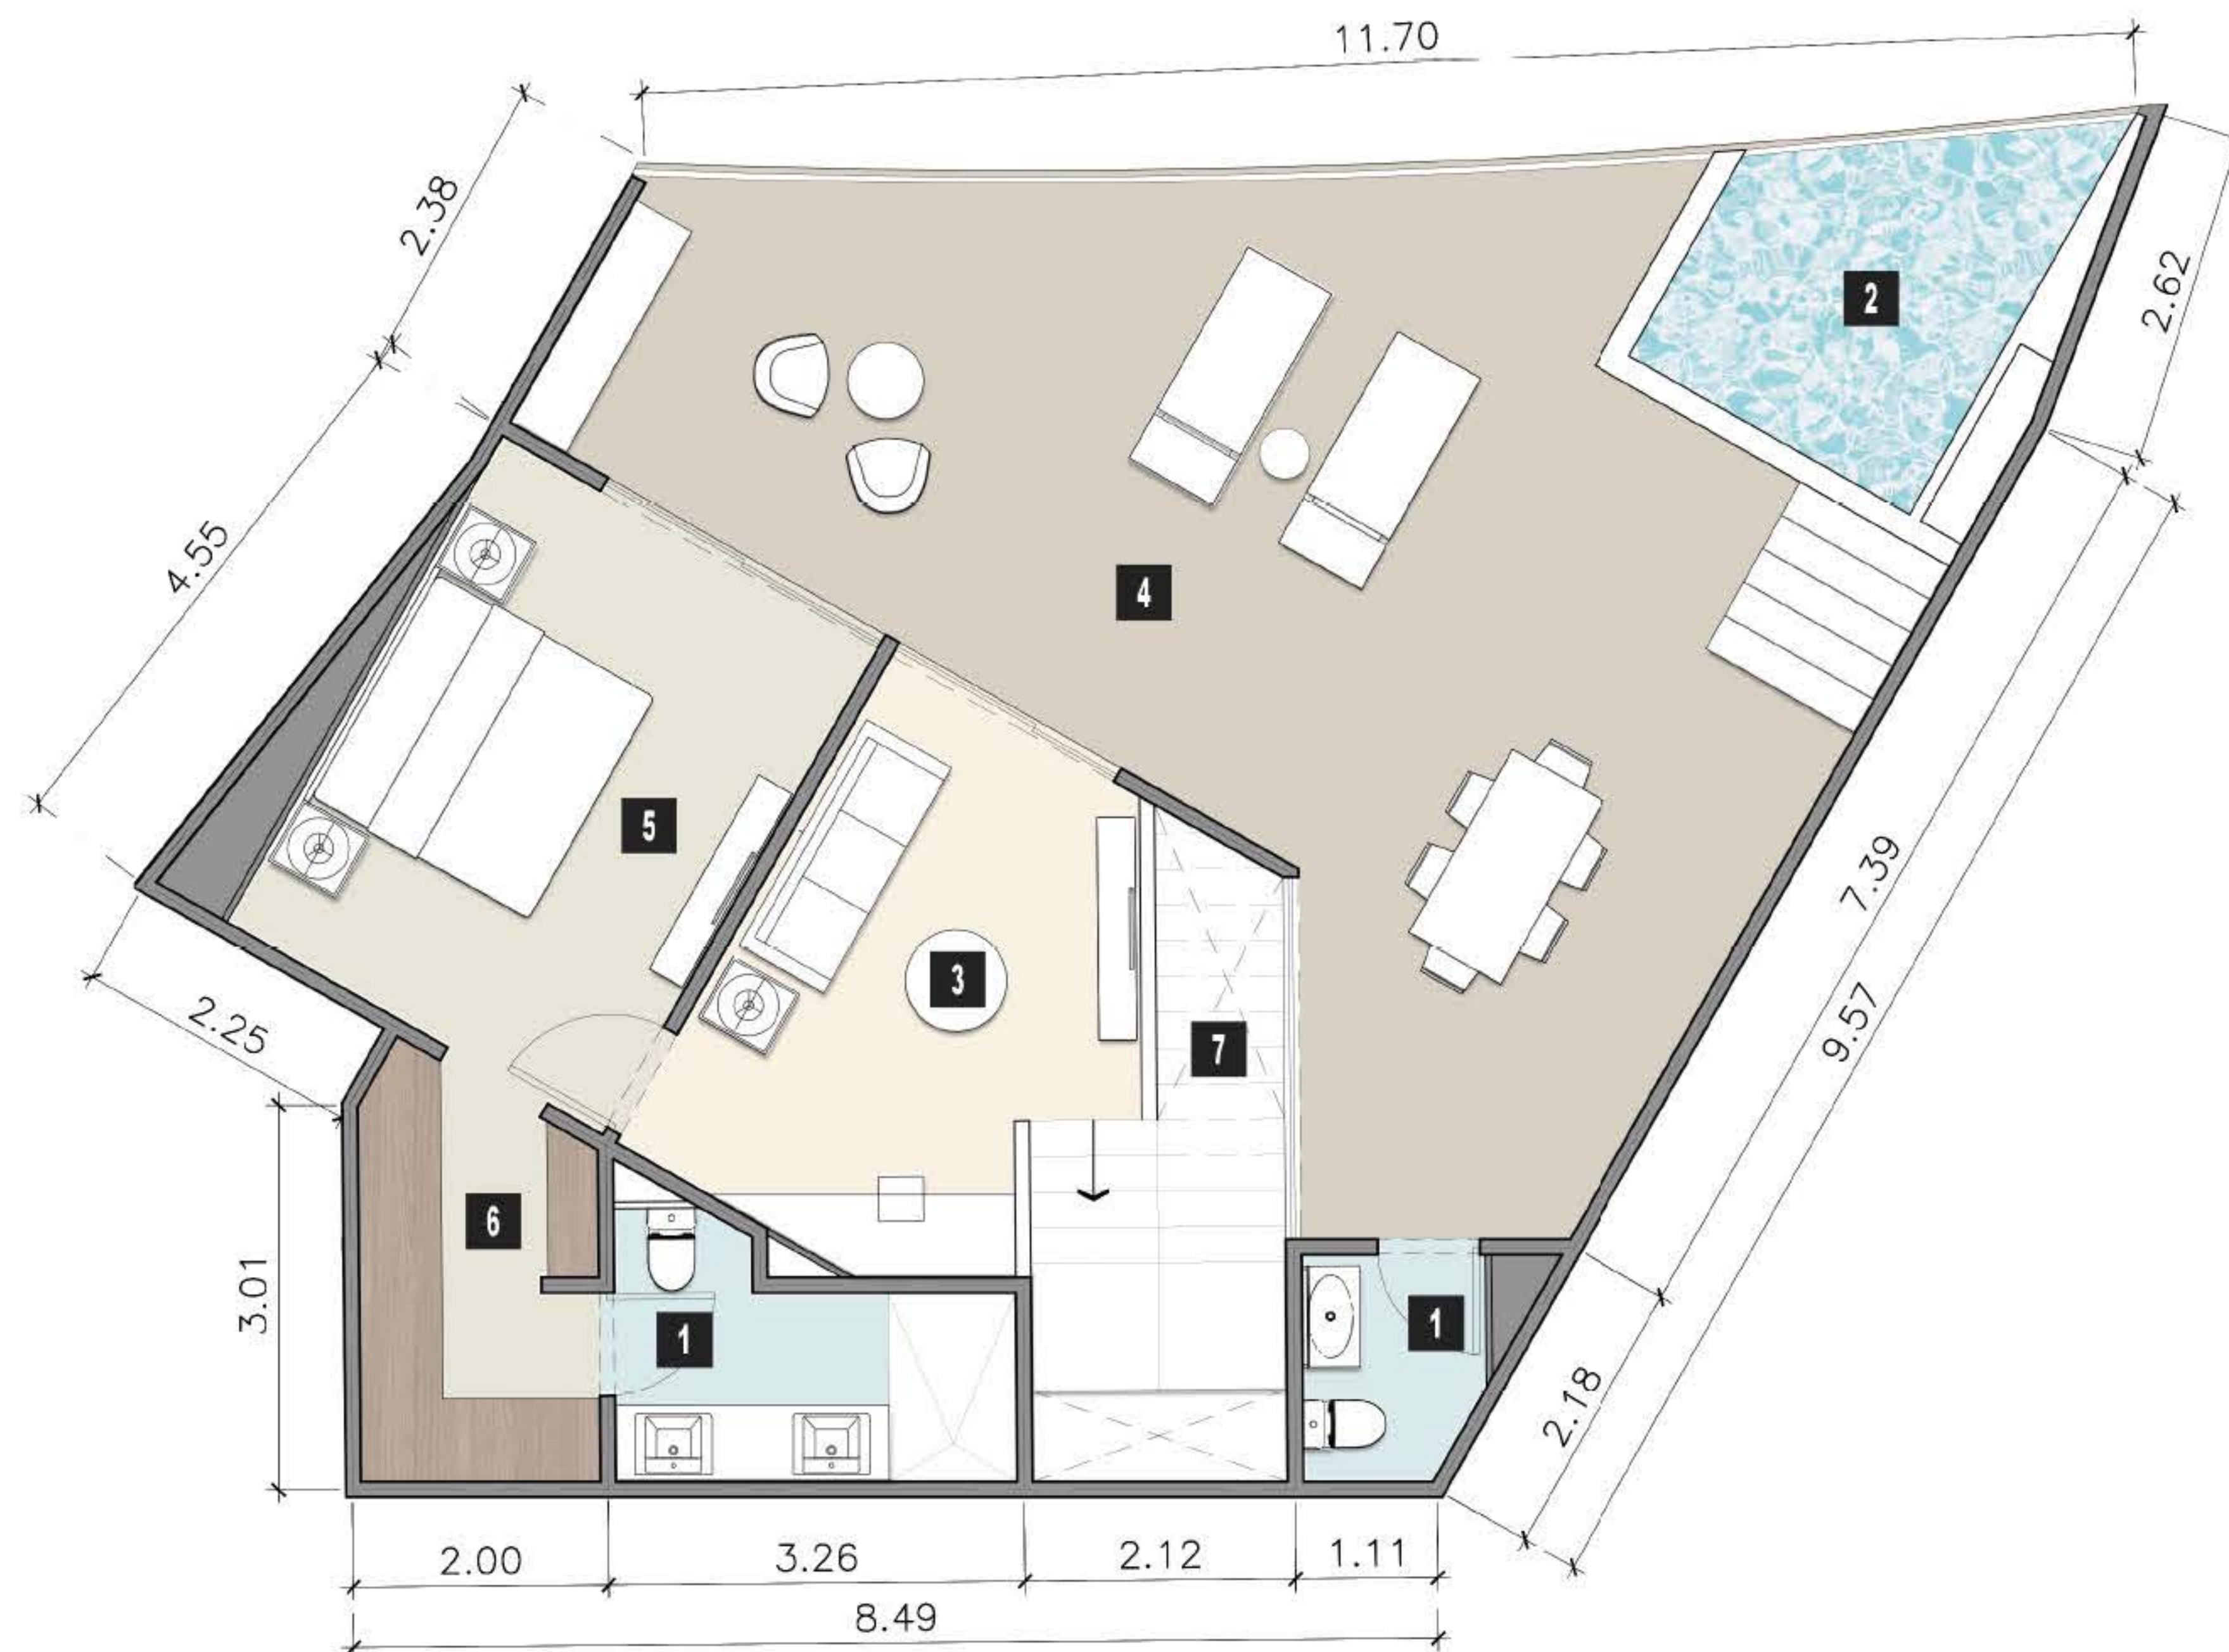


PLANTA BAJA: 115.58 m²
 PLANTA ALTA: 115.55 m²
 TOTAL PH 231.13 m²

AREA INTERIOR: 53.41 m²
 TERRAZA: 62.14 m²
 SUBTOTAL 115.55 m²

ESCALA 1:75



VISTA AMENIDADES
 CONJUNTO NIVEL 22

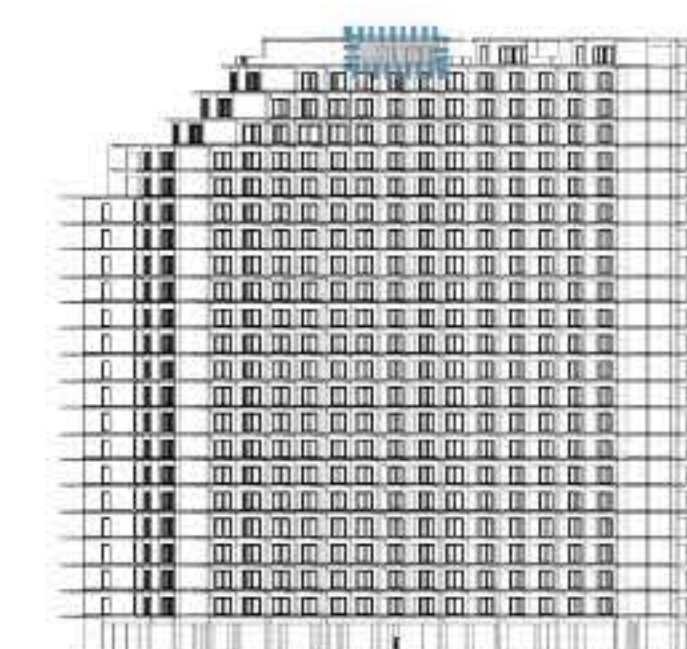

ALZADO FRONTAL

DEPTO TIPO E ROOF NIVEL ROOF PA

PROGRAMA ARQUITECTONICO


1. Ingreso
2. Baño
3. Cuarto de Servicio
4. Cocina
5. Comedor
6. Estancia
7. Terraza / Balcon
8. Recamara pp
9. Recamara 2
10. Walking Closet
11. 1/2 Baño
12. Escalera




PLANTA BAJA: 115.58 m²
PLANTA ALTA: 115.55 m²
TOTAL PH: 231.13 m²

AREA INTERIOR: 102.59 m²
TERRAZA: 12.99 m²
SUBTOTAL: 115.58 m²

ESCALA 1:75 0 1 2 4m

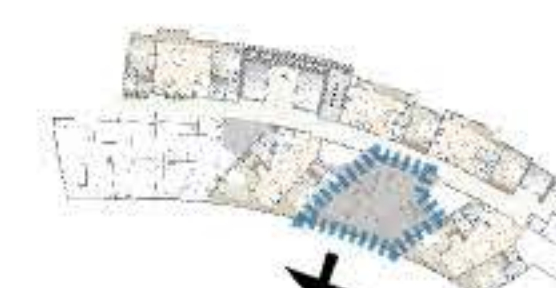

VISTA AMENIDADES
CONJUNTO NIVEL 21

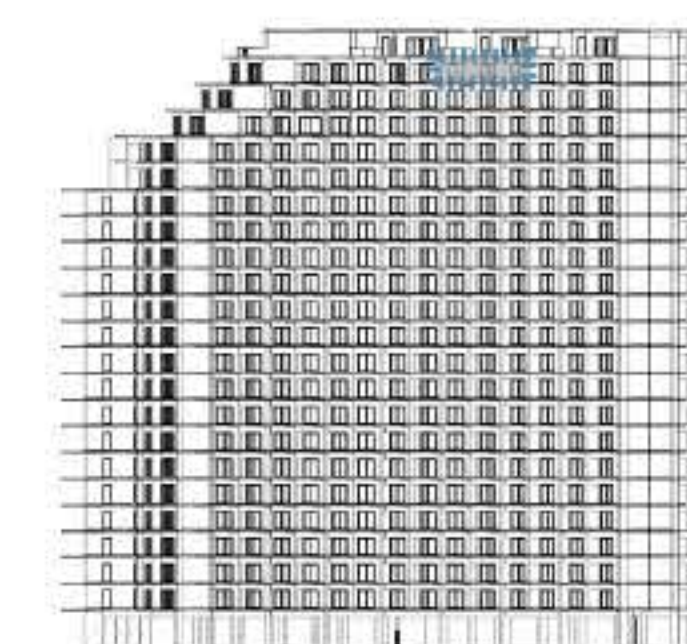


ALZADO FRONTAL

DEPTO TIPO F PH NIVEL PH PB

PROGRAMA ARQUITECTONICO

1. Baño
2. Alberca
3. Sala de TV
4. Terraza / Balcon
5. Recamara pp
6. Walking Closet
7. Escalera

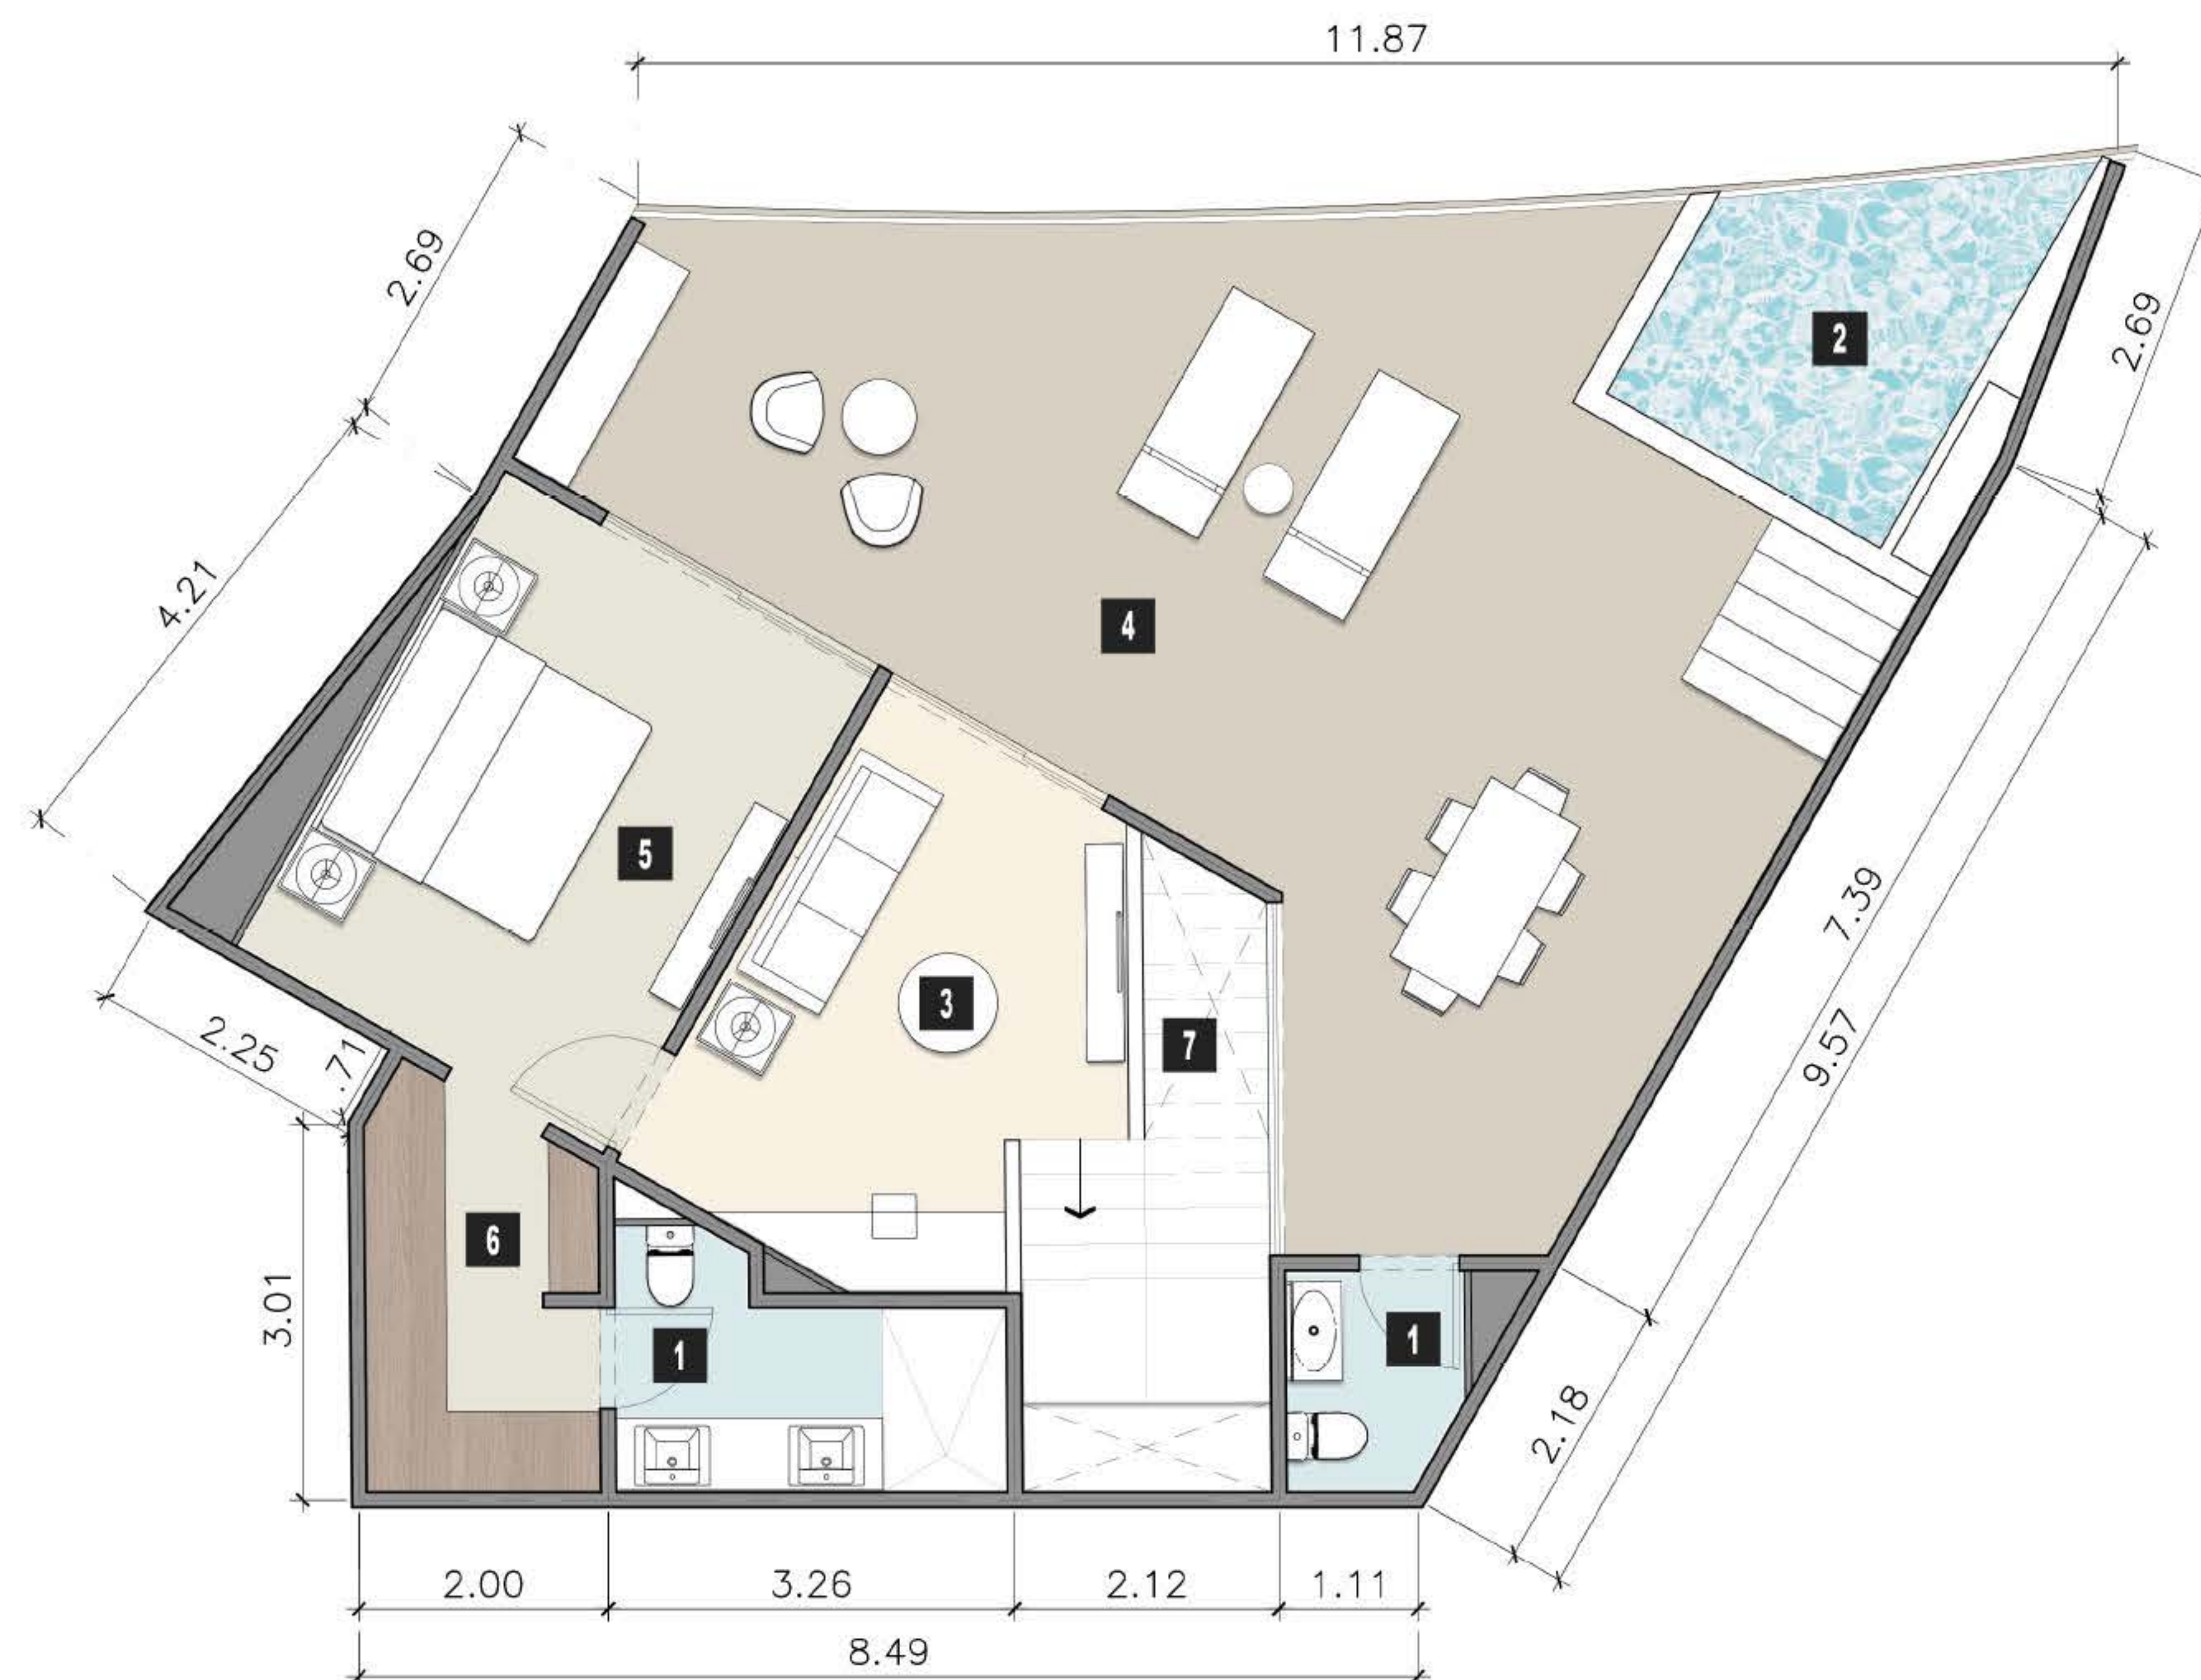


PLANTA BAJA: 115.58 m²
 PLANTA ALTA: 115.55 m²
 TOTAL PH 231.13 m²

ESCALA 1:75

AREA INTERIOR:	53.41 m ²
TERRAZA:	62.14 m ²
SUBTOTAL	115.55 m²



VISTA AMENIDADES
CONJUNTO NIVEL 22

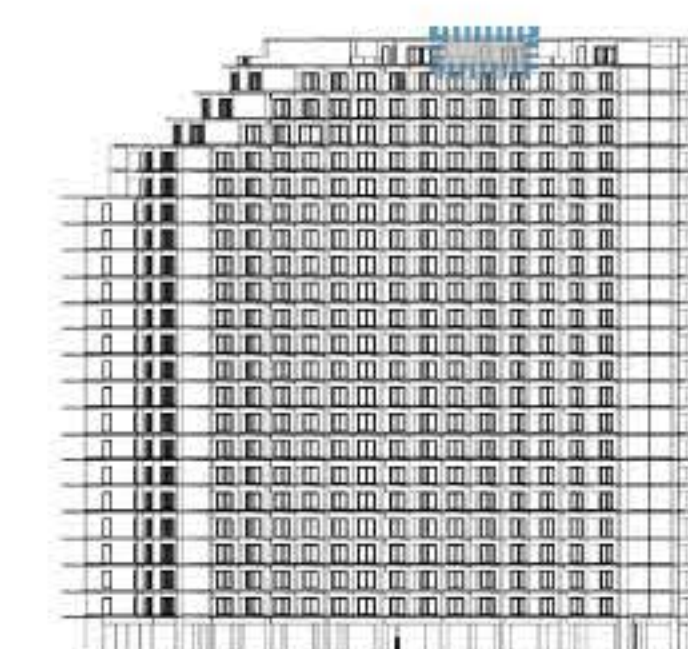

ALZADO FRONTAL

DEPTO TIPO F ROOF NIVEL ROOF PA

PROGRAMA ARQUITECTONICO

1. Ingreso
2. Baño
3. Cuarto de lavado
4. Cocina
5. Comedor
6. Estancia
7. Terraza / Balcon
8. Recamara pp
9. Recamara 2
10. Walking Closet
11. 1/2 Baño
12. Escalera




PLANTA BAJA: 119.55 m²
PLANTA ALTA: 113.83 m²
TOTAL PH 233.38 m²

AREA INTERIOR: 103.21 m²
TERRAZA: 16.34 m²
SUBTOTAL 119.55 m²

ESCALA 1:75 0 1 2 4m



CONJUNTO NIVEL 21

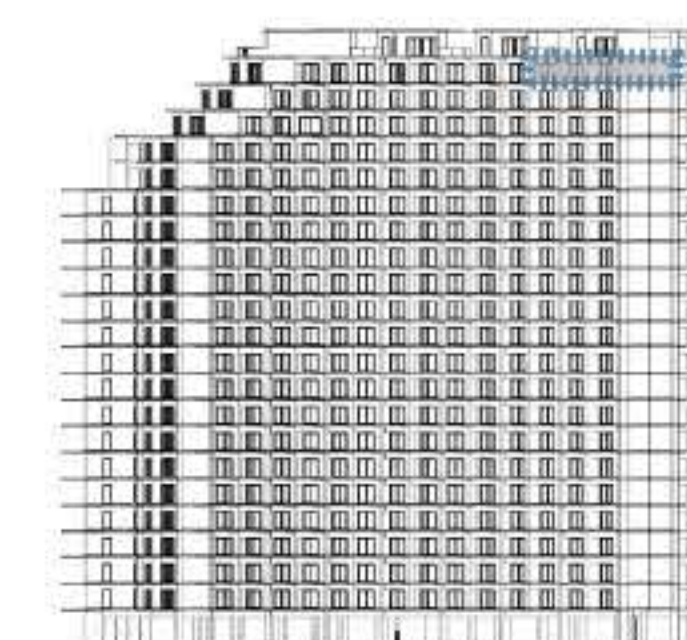


ALZADO FRONTAL

DEPTO TIPO G PH NIVEL PH PB

PROGRAMA ARQUITECTONICO

1. Baño
2. Alberca
3. Sala de TV
4. Terraza / Balcon
5. Recamara pp
6. Walking Closet
7. Escalera

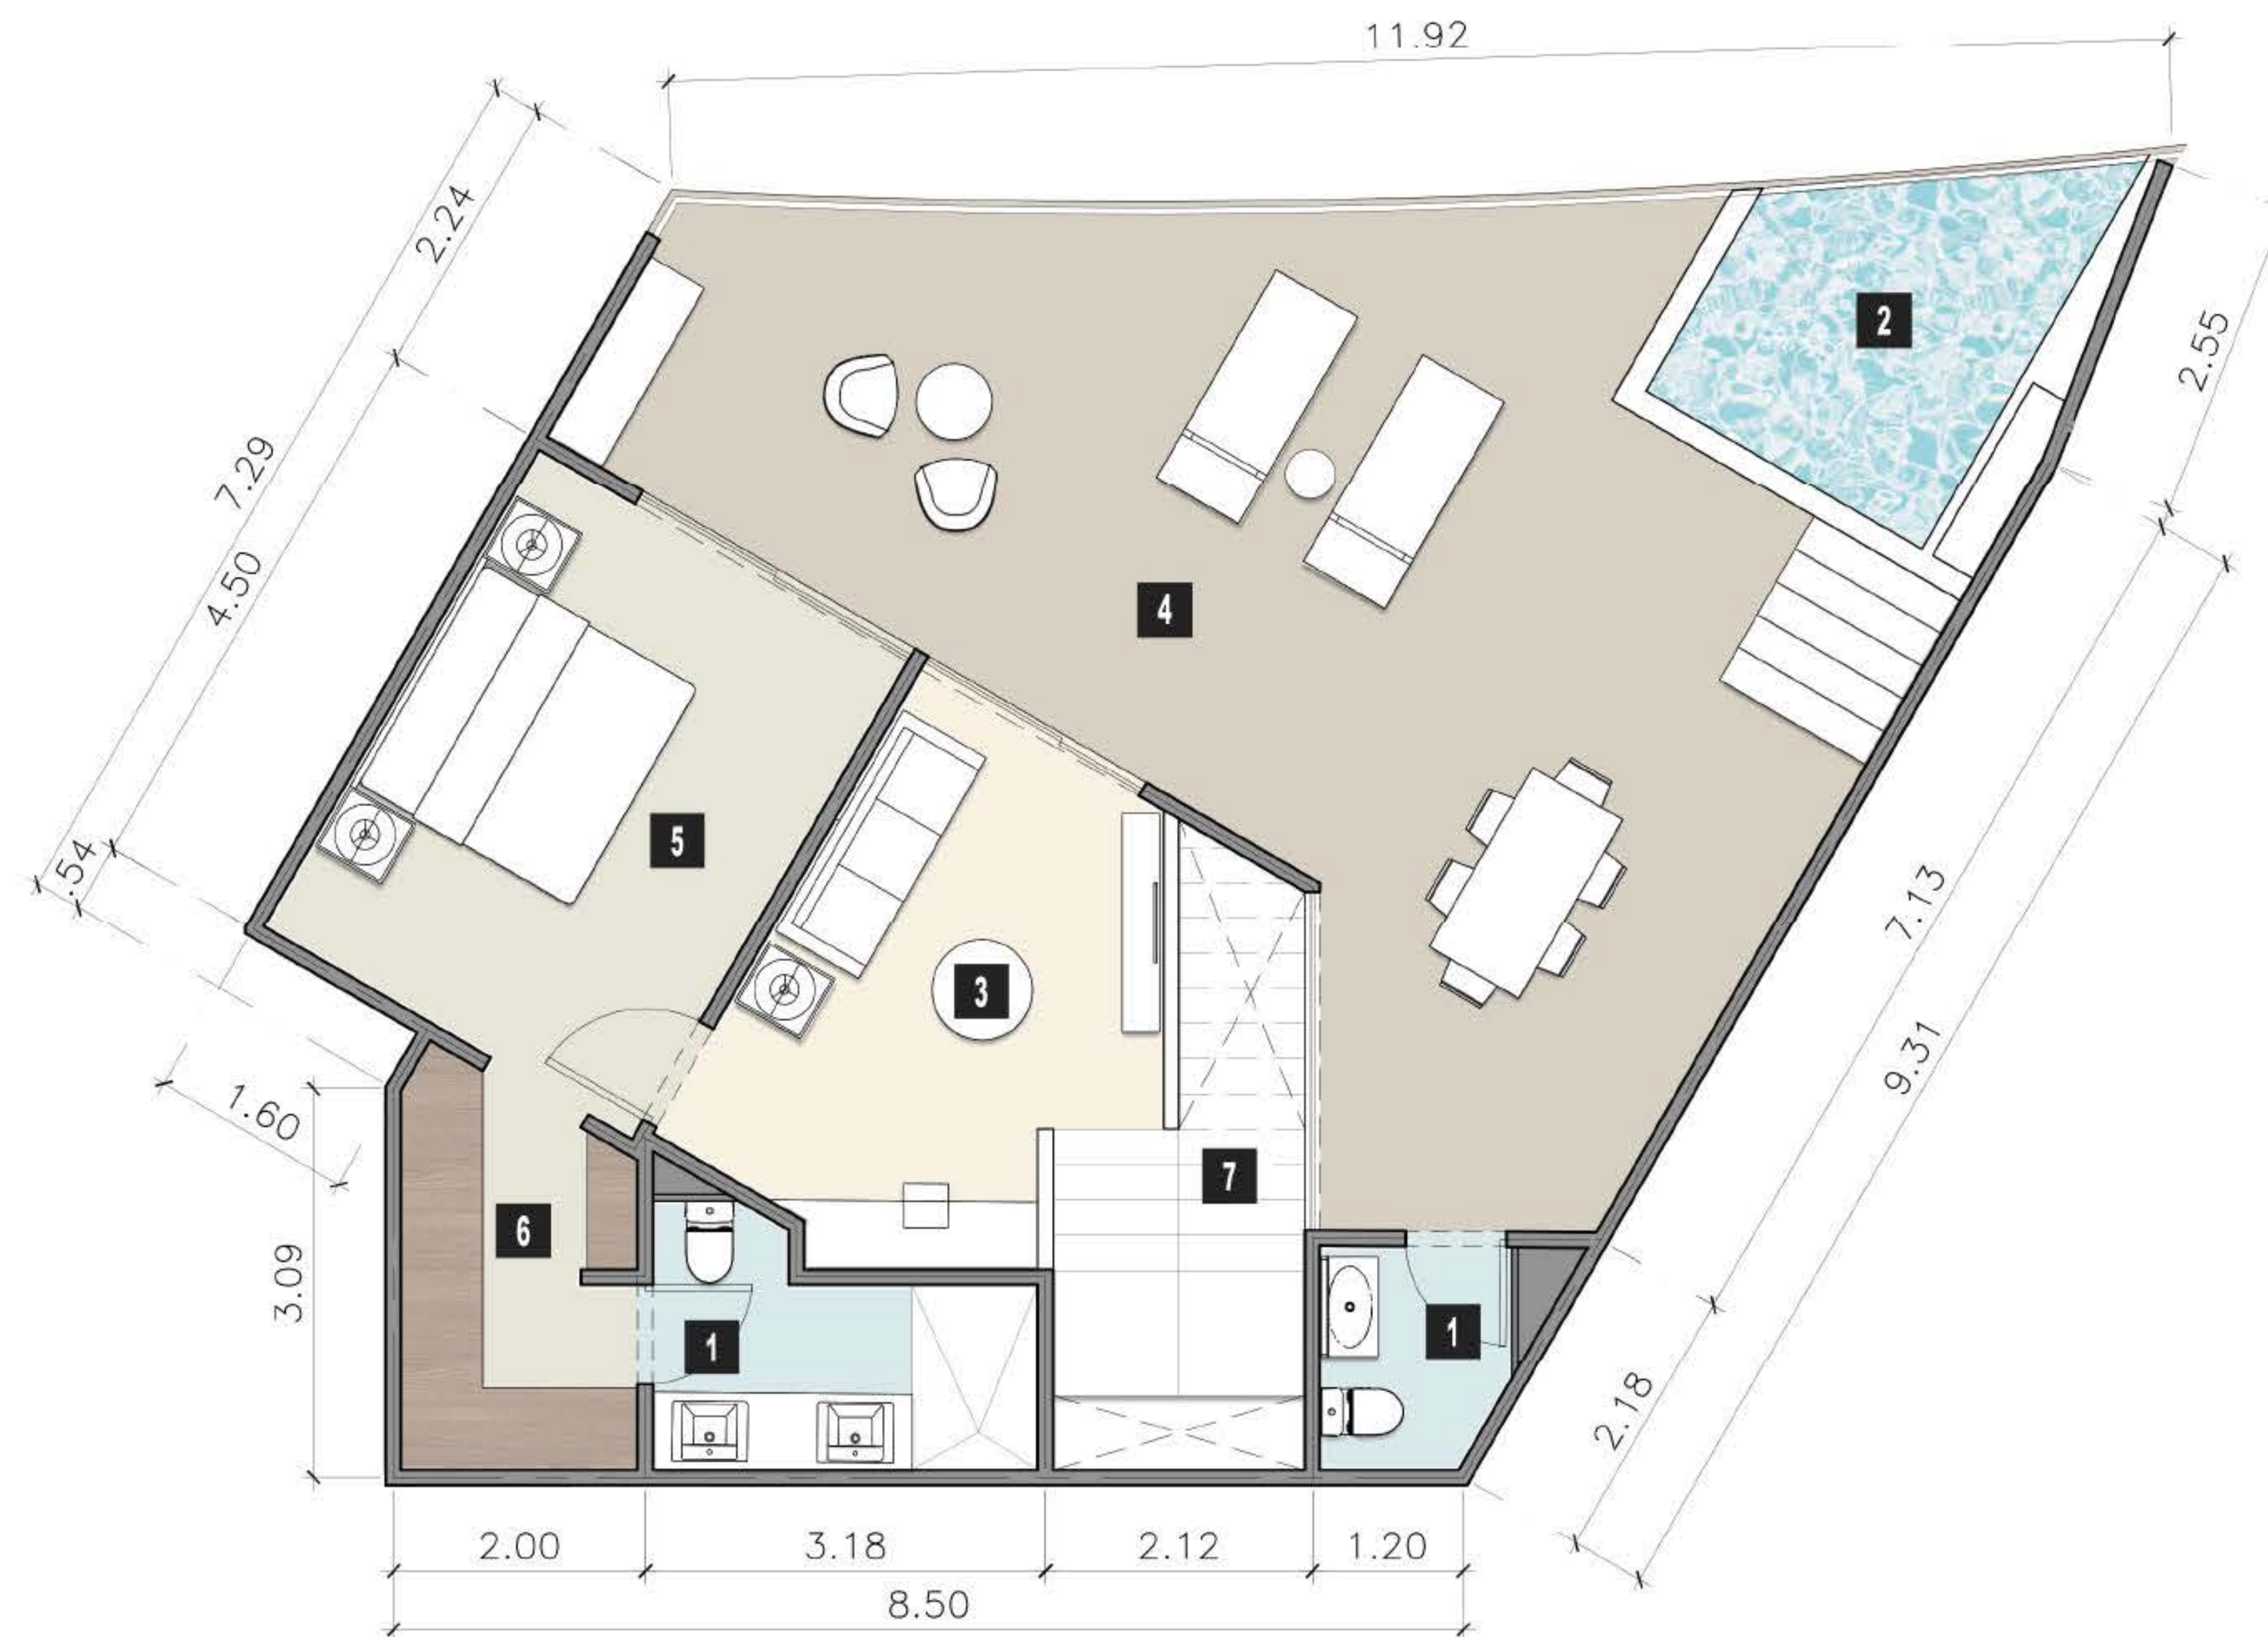


PLANTA BAJA: 119.55 m²
PLANTA ALTA: 113.83 m²
TOTAL PH 233.38 m²

AREA INTERIOR:	53.06 m ²
TERRAZA:	60.77 m ²
SUBTOTAL	113.83 m²

ESCALA 1:75



VISTA AMENIDADES
CONJUNTO NIVEL 22

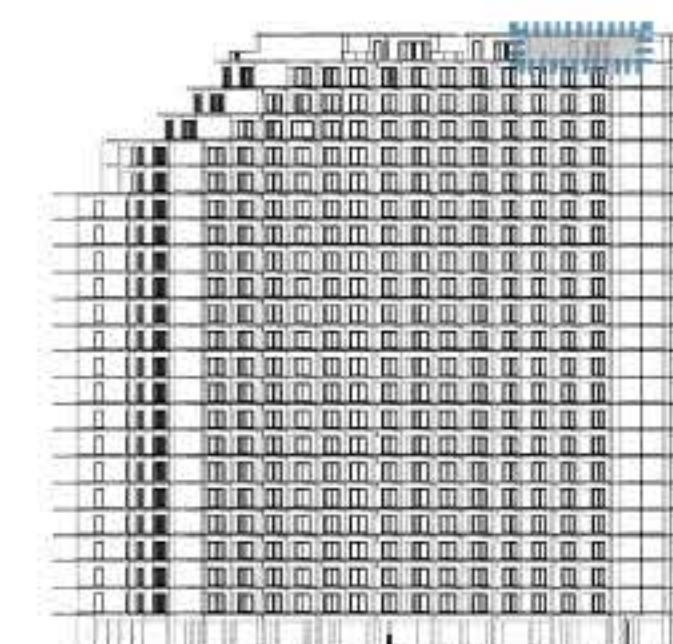


ALZADO FRONTAL

DEPTO TIPO G ROOF NIVEL ROOF PA

PROGRAMA ARQUITECTÓNICO

1. Ingreso
2. Baño
3. Closet de lavado
4. Cocina
5. Comedor
6. Estancia
7. Terraza / Balcón
8. Recámara
9. Escalera

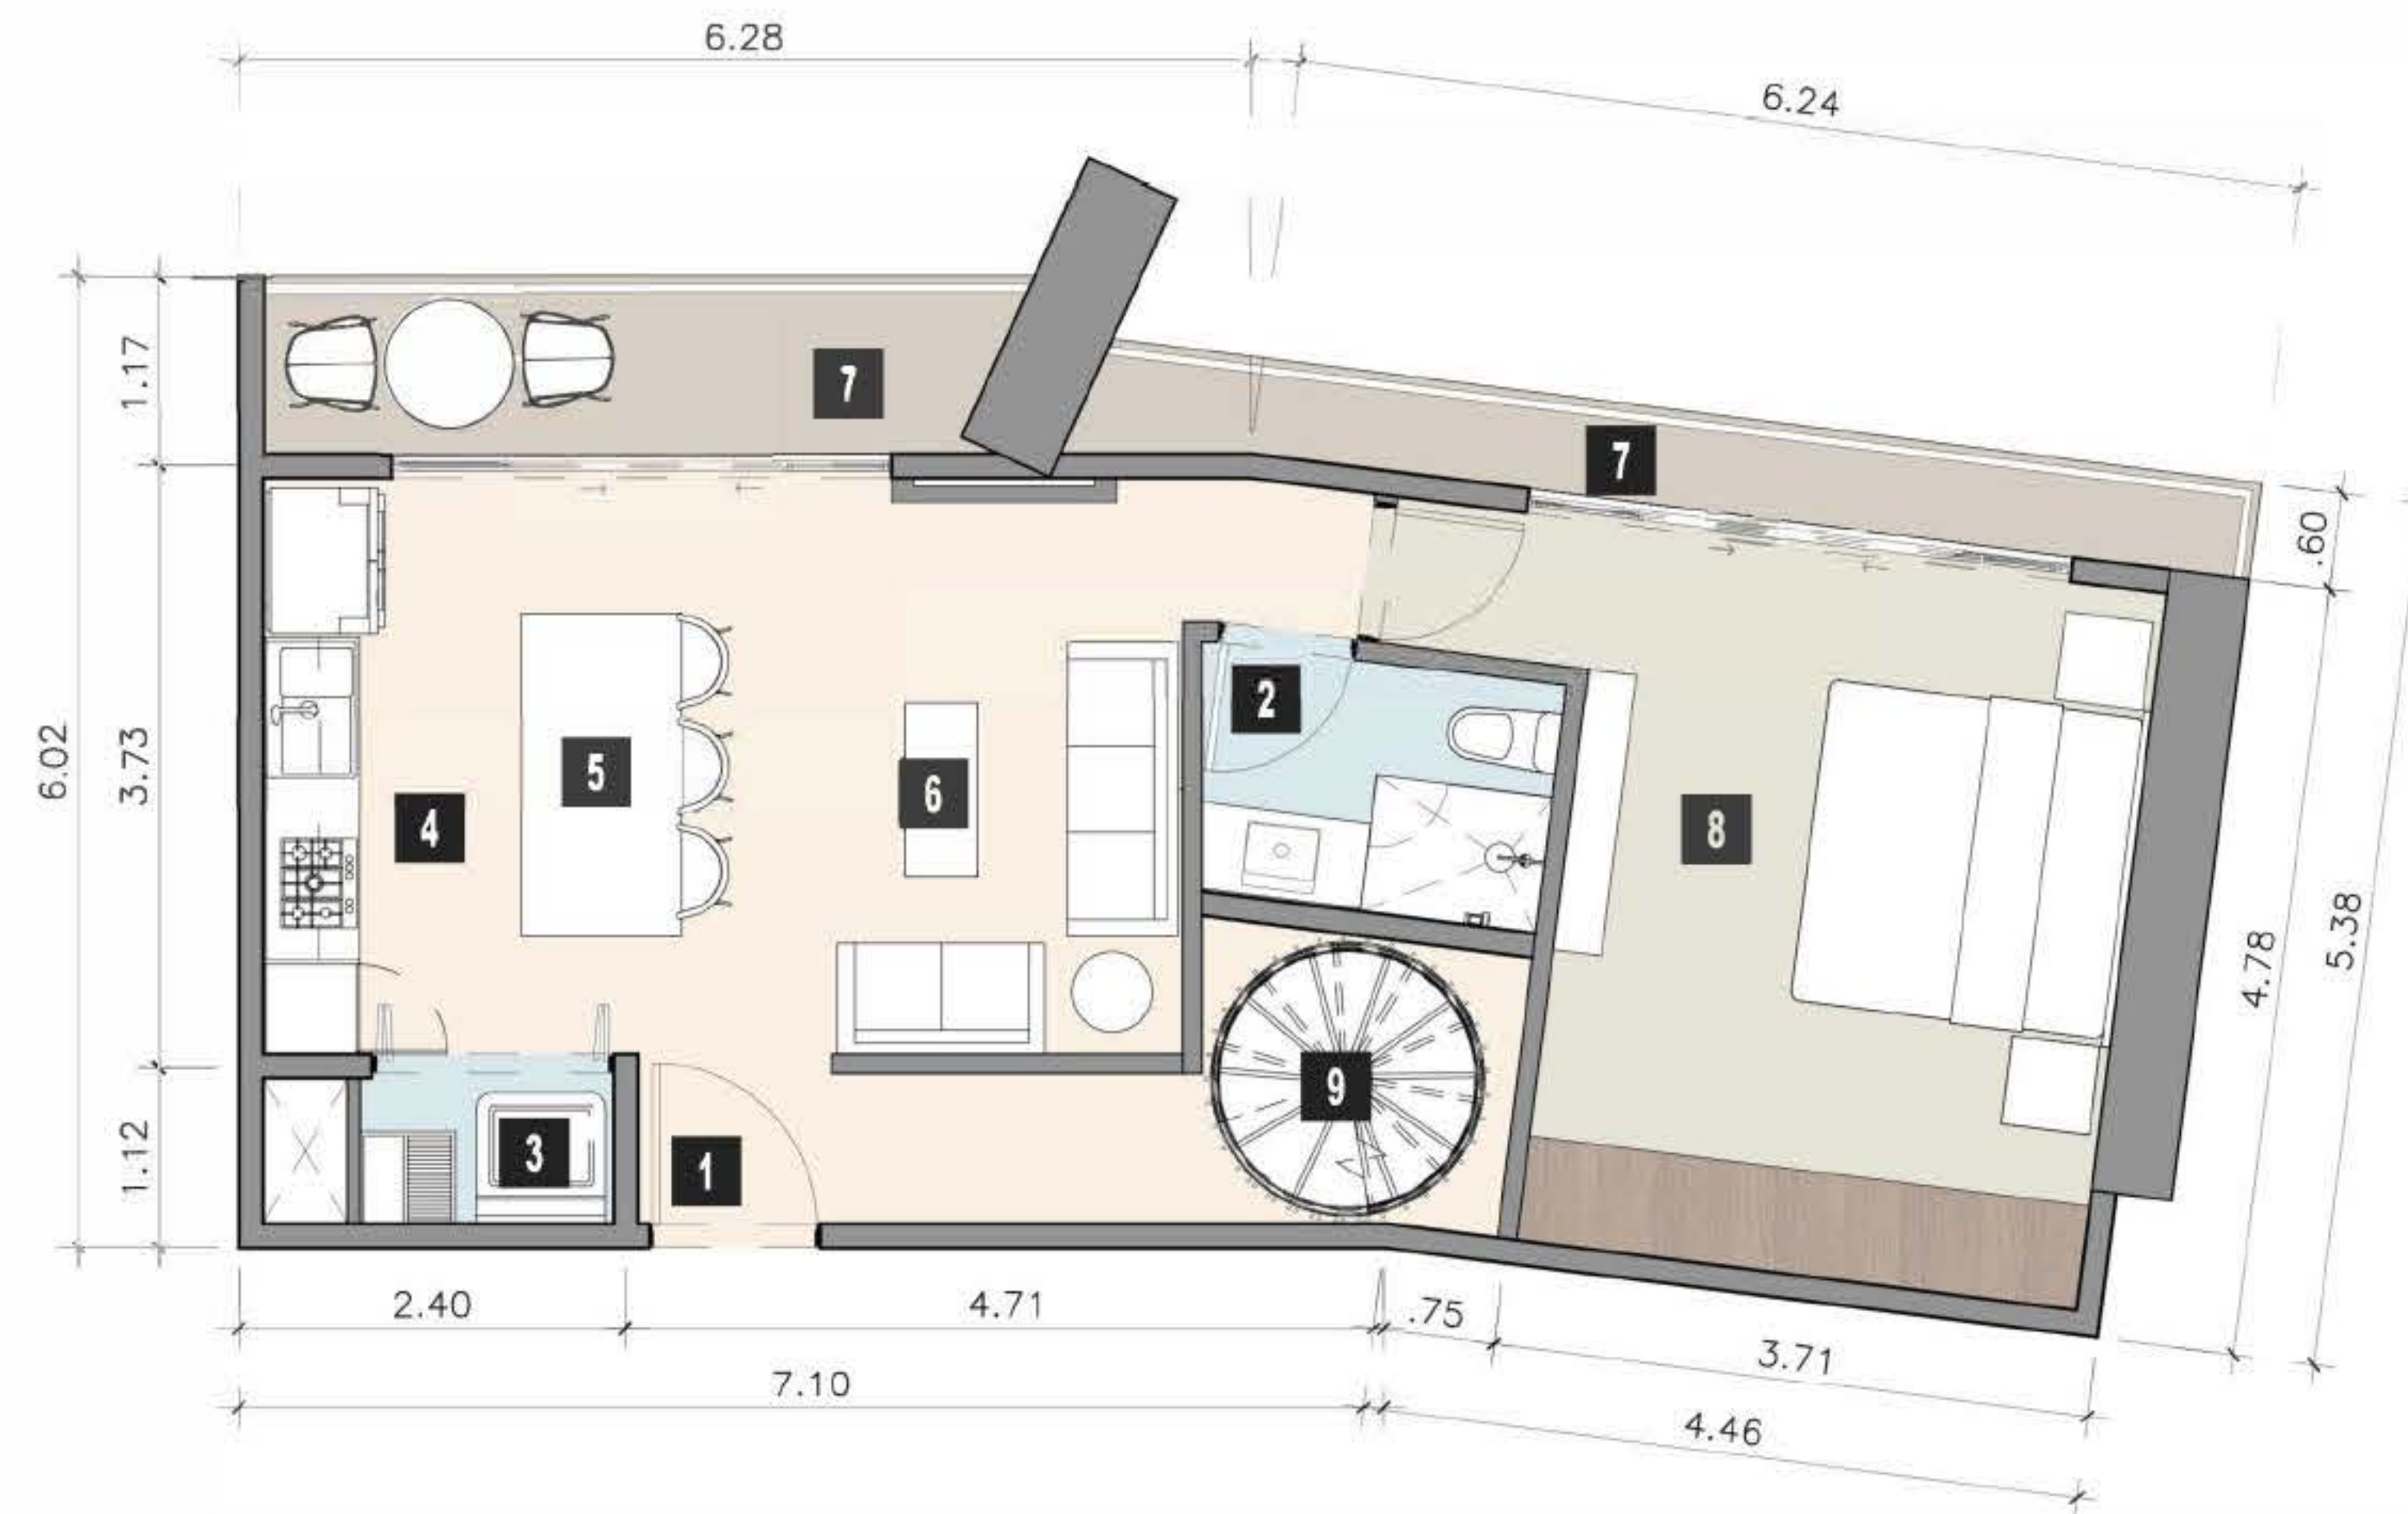

PLANTA BAJA: 65.65 m²
PLANTA ALTA: 62.21m²
TOTAL PH 127.86 m²



CONJUNTO NIVEL 21



ALZADO POSTERIOR


ESCALA 1:75 0 1 2 4m

ÁREA INTERIOR:	54.65 m ²
TERRAZA:	11.00 m ²
SUBTOTAL	65.65 m ²

DEPTO TIPO H PH NIVEL PH PB

PROGRAMA ARQUITECTÓNICO


1. Baño
2. Alberca
3. Terraza / Balcón
4. Recámara
5. Escalera

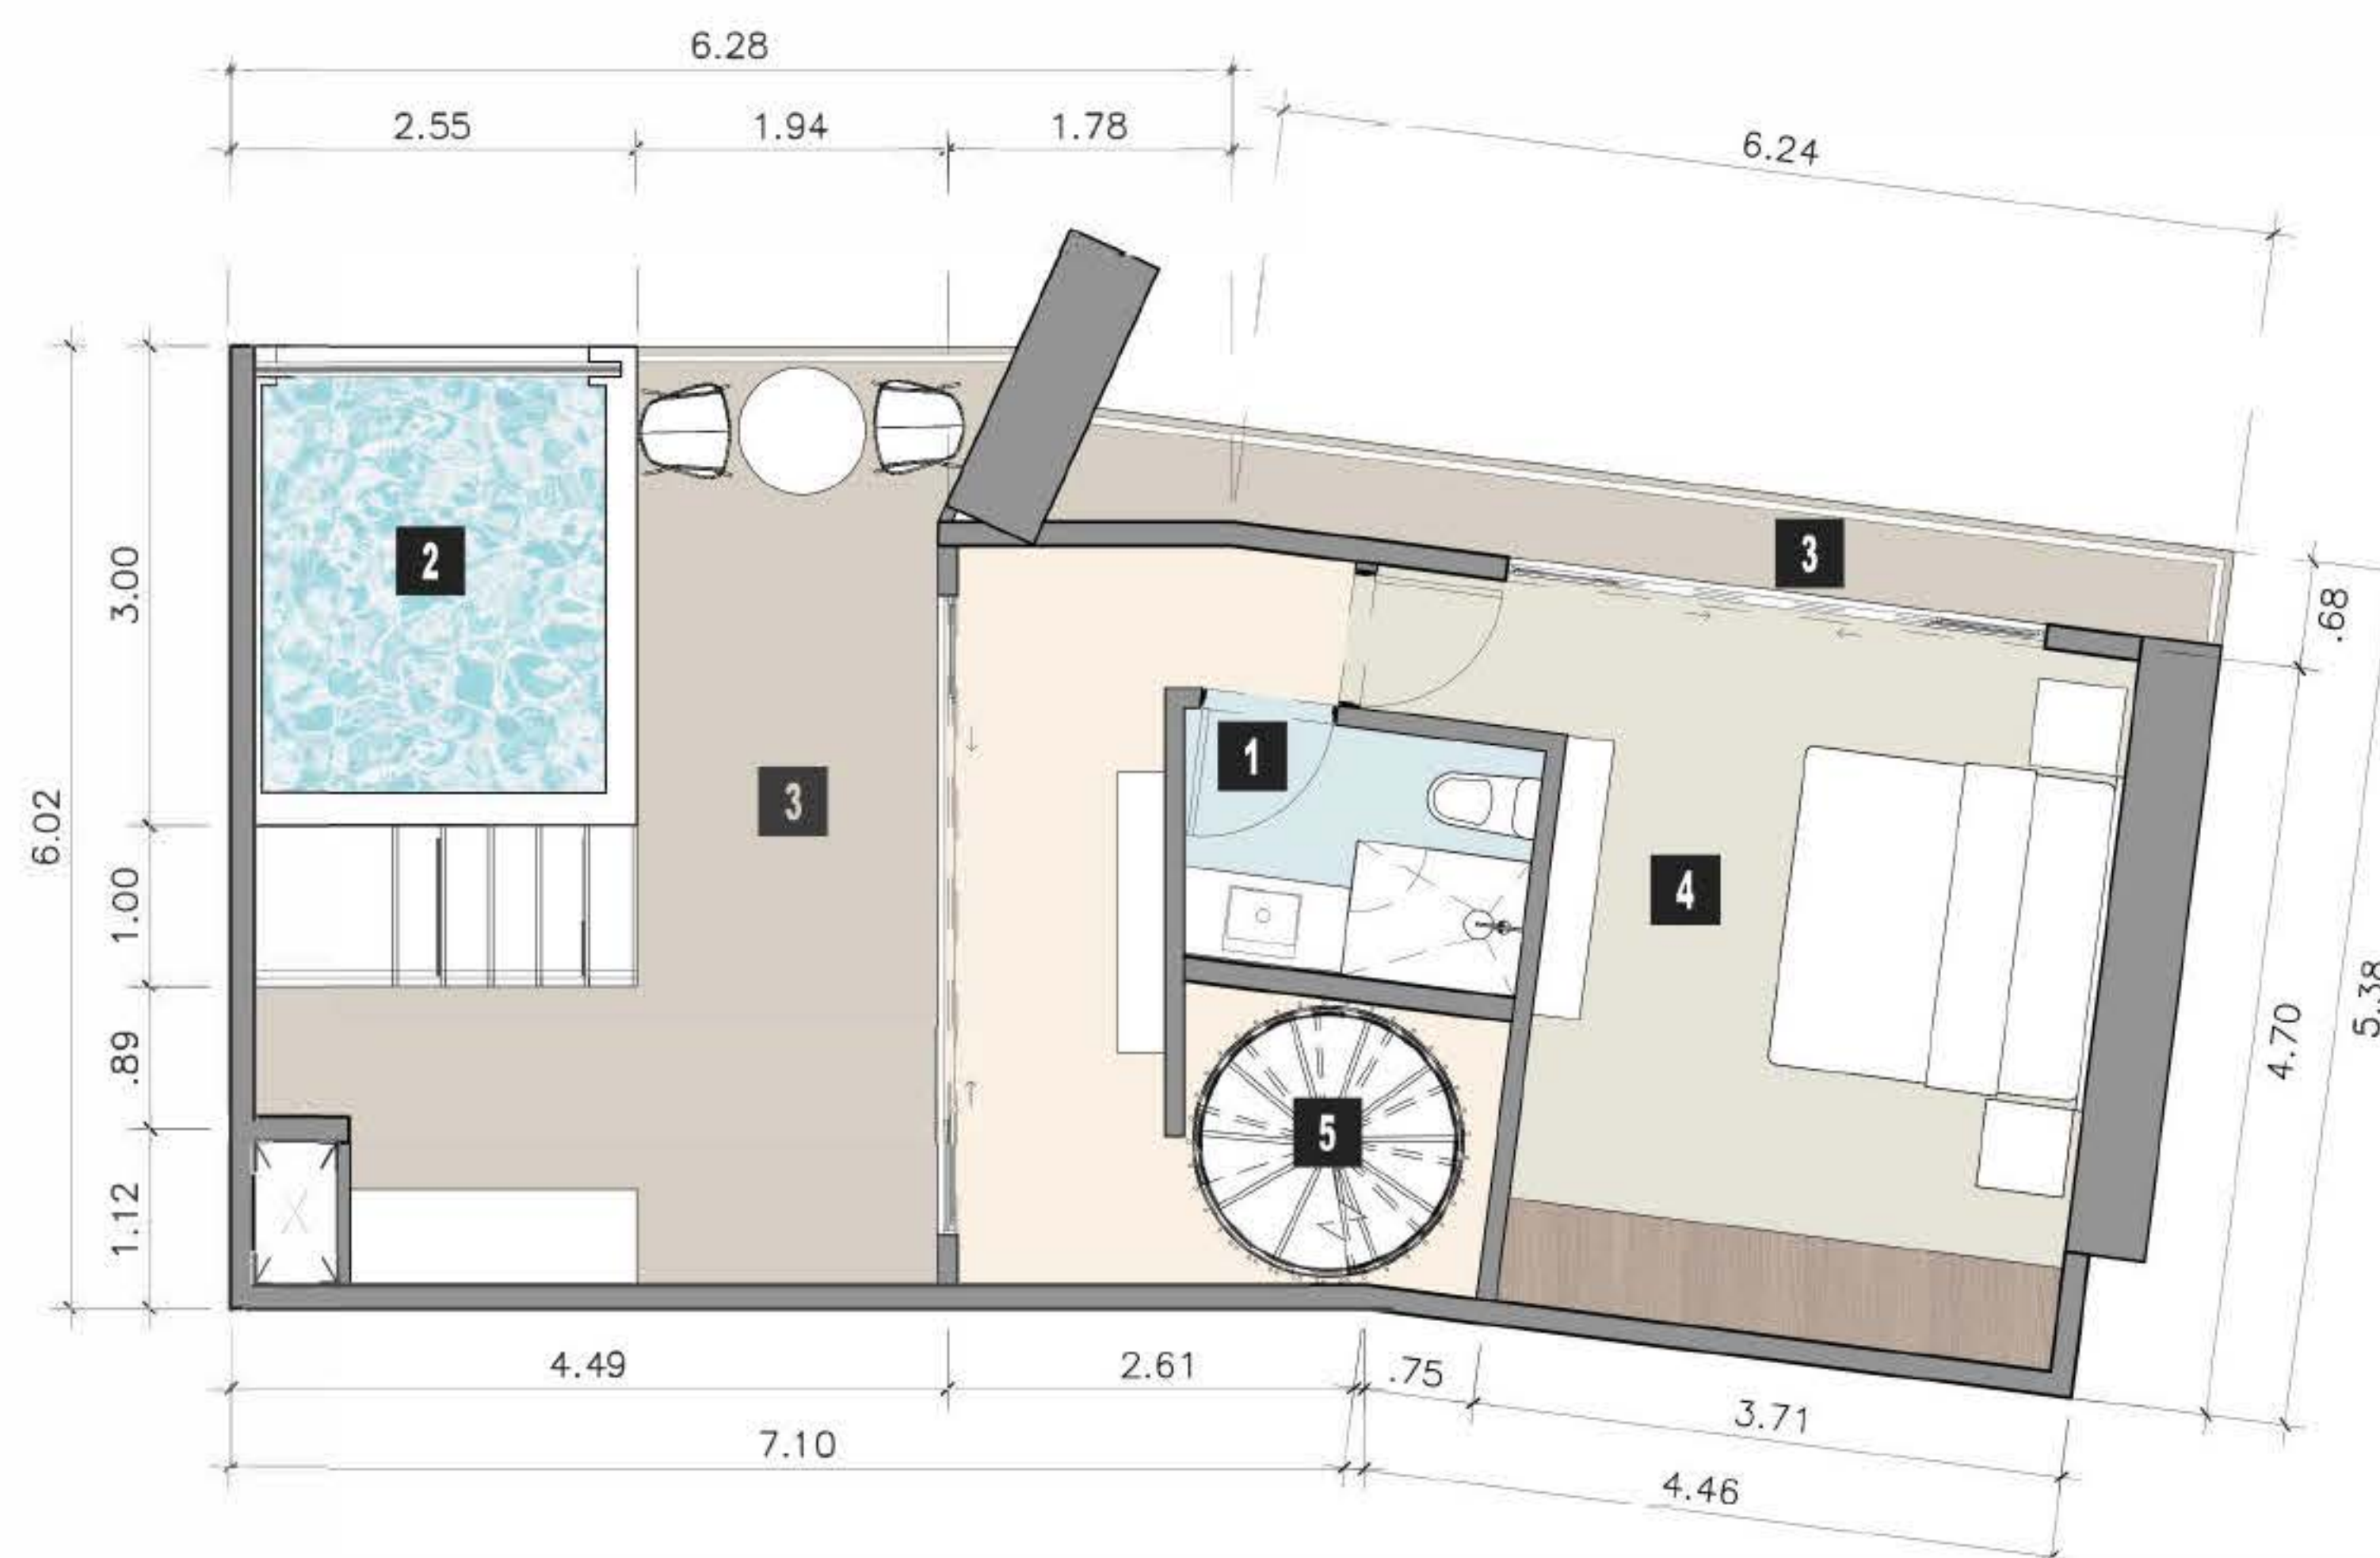

PLANTA BAJA: 65.65 m²
 PLANTA ALTA: 62.21m²
 TOTAL PH 127.86 m²

ÁREA INTERIOR:	30.62 m ²
TERRAZA:	31.59 m ²
SUBTOTAL	62.21 m²

ESCALA 1:75 0 1 2 4m

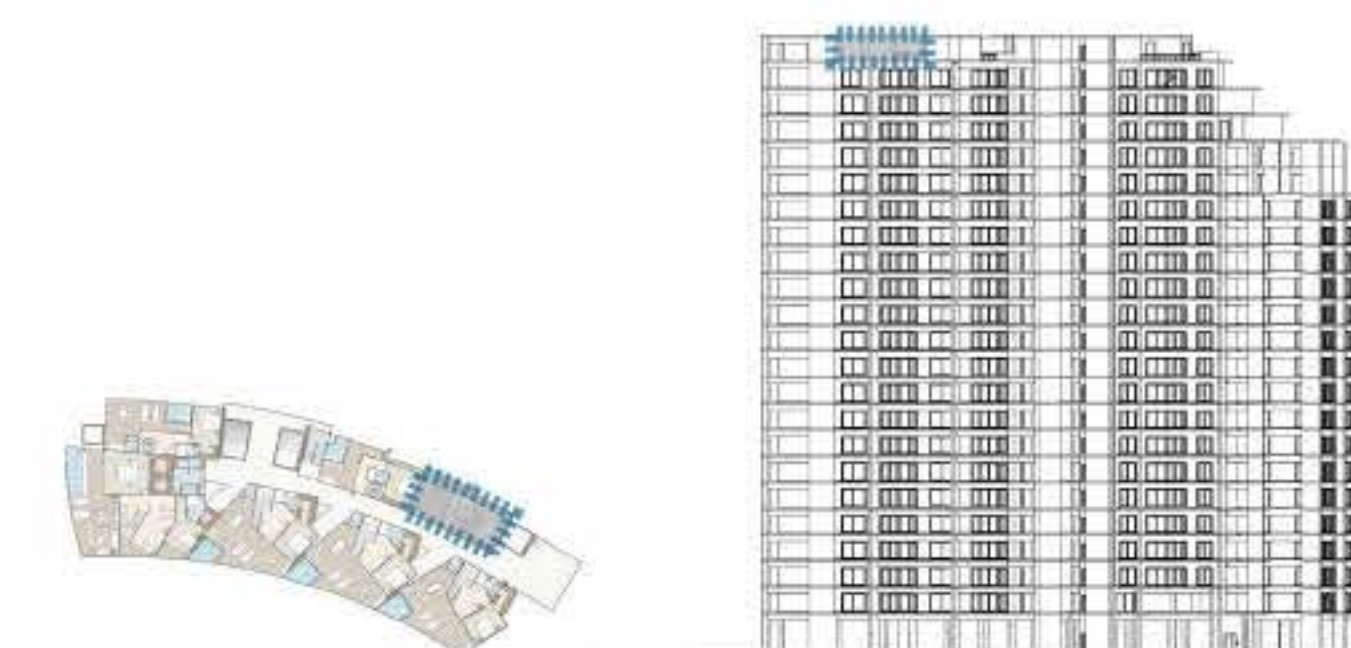


CONJUNTO NIVEL 22

ALZADO POSTERIOR

DEPTO TIPO H ROOF NIVEL ROOF PA

PROGRAMA ARQUITECTÓNICO

1. Ingreso
2. Baño
3. Closet de lavado
4. Cocina
5. Comedor
6. Estancia
7. Terraza / Balcón
8. Recámara
9. Escalera

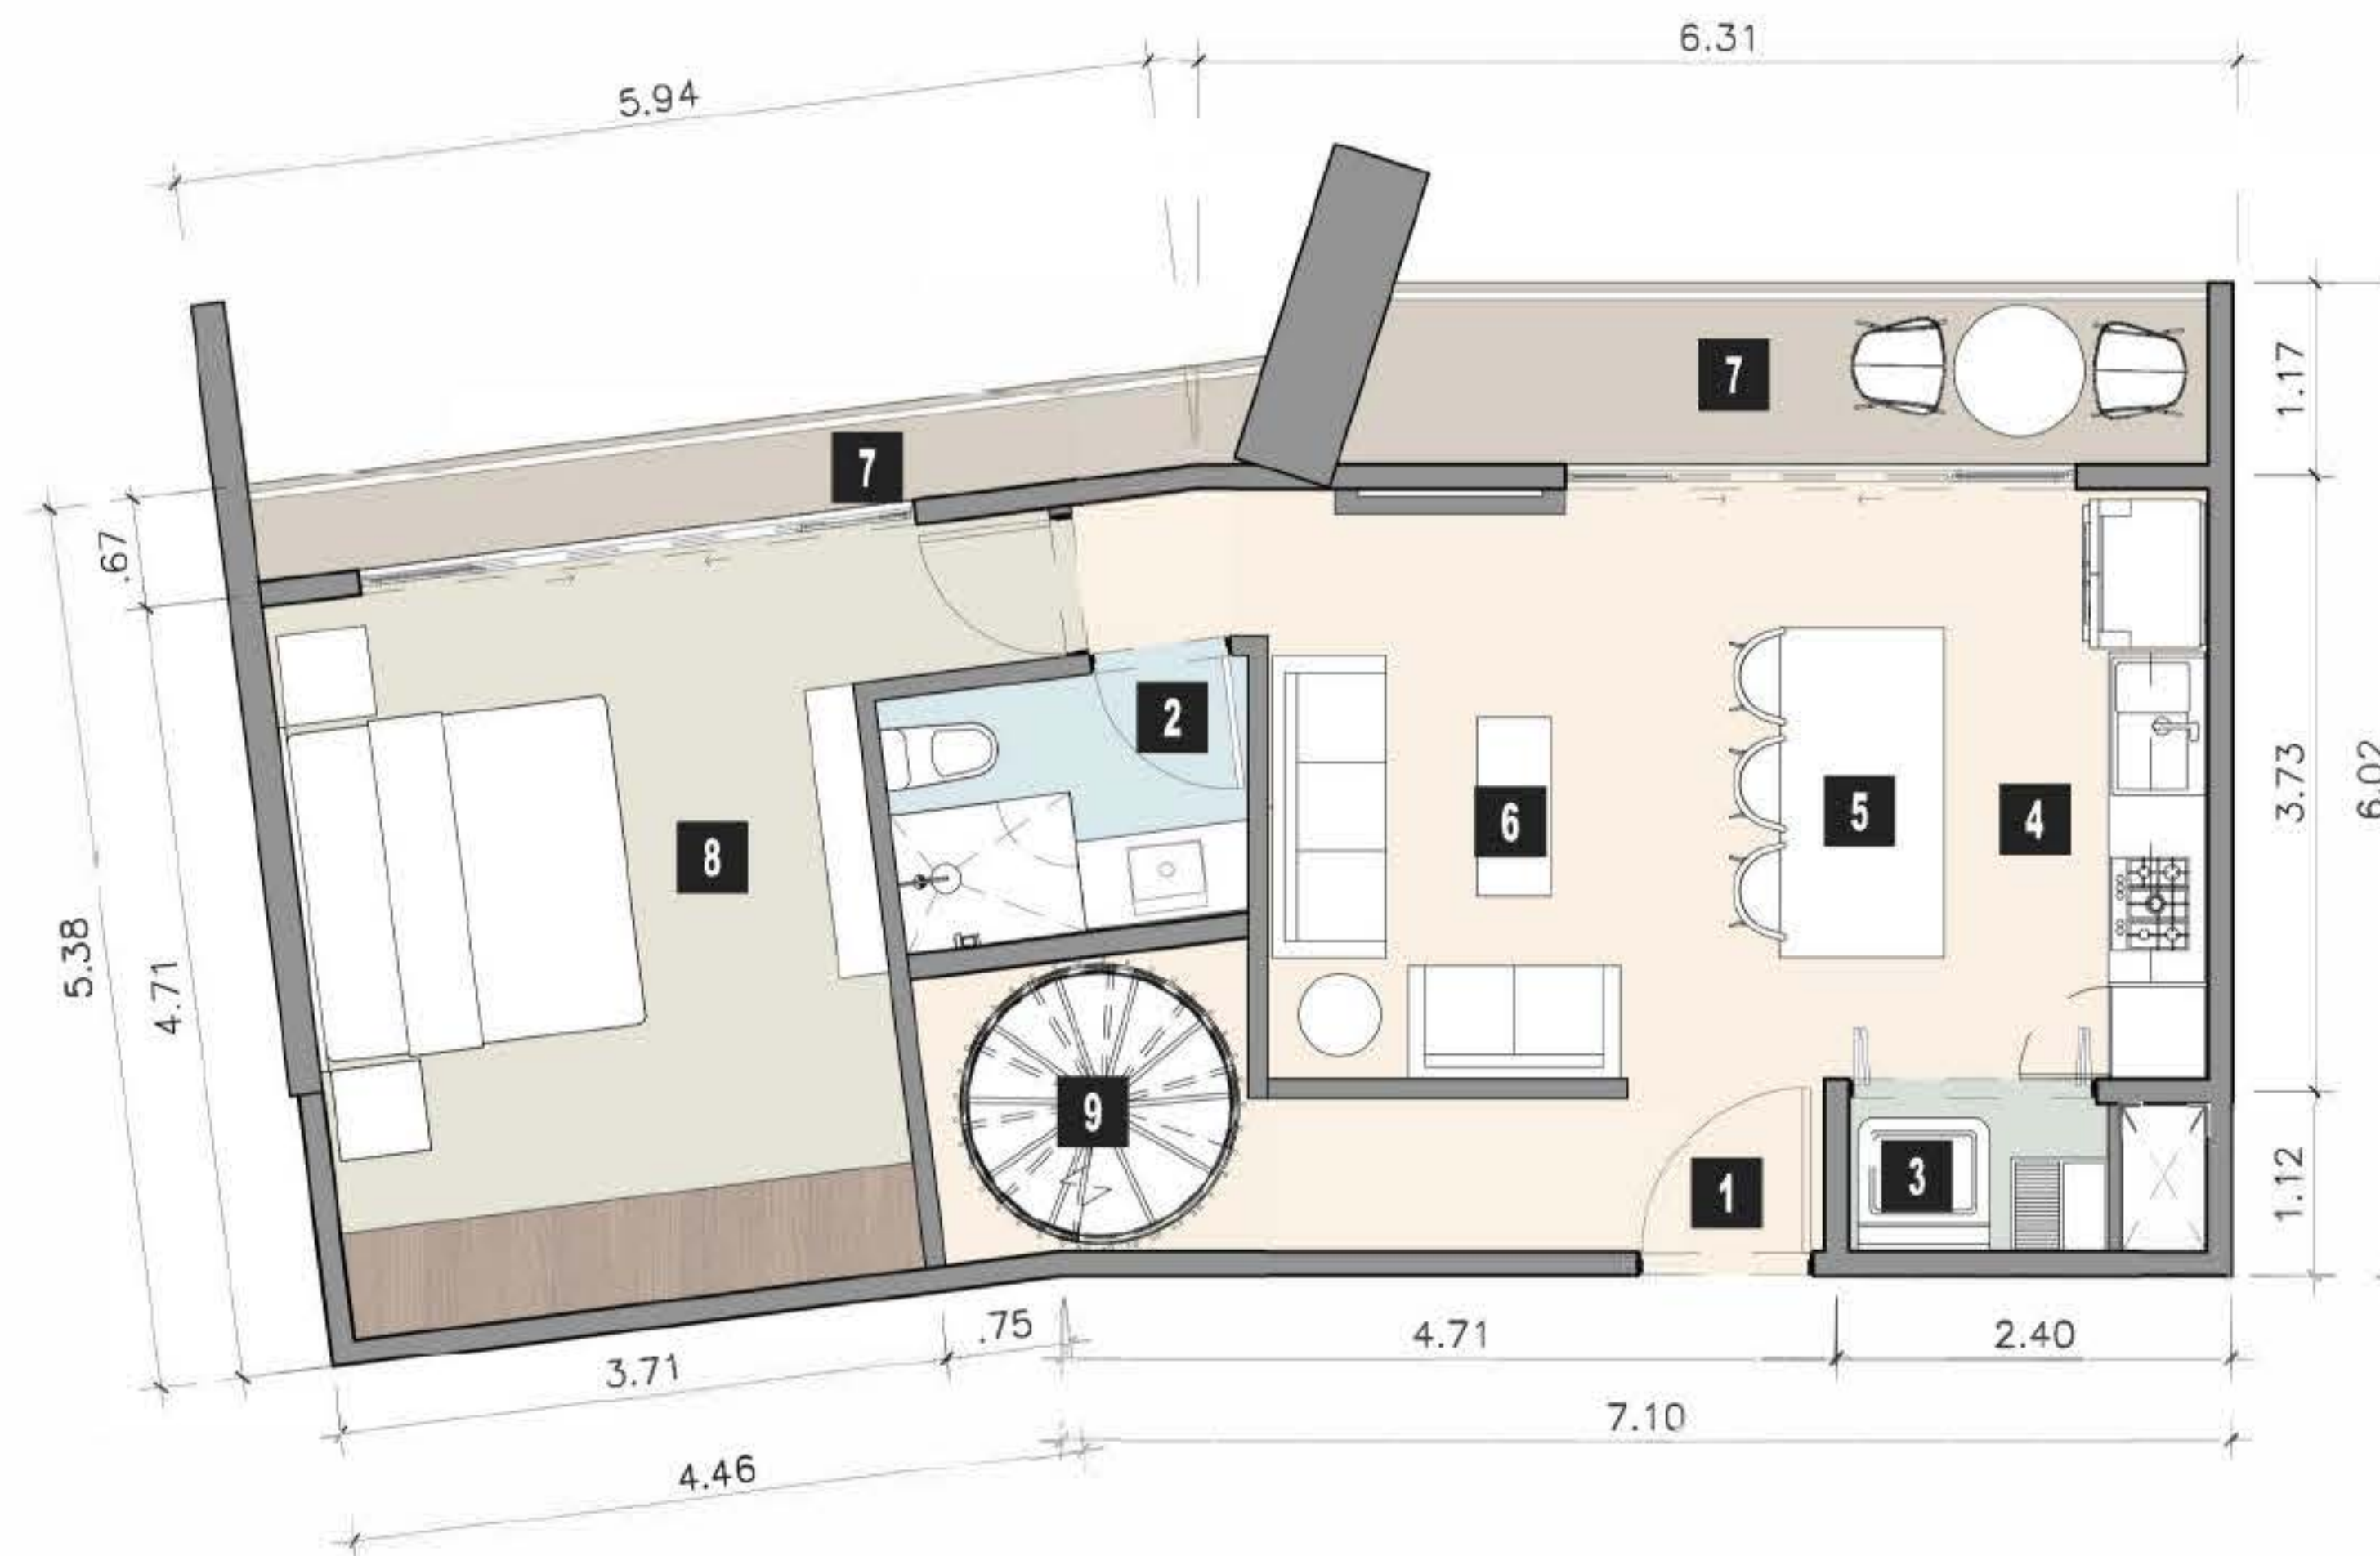

PLANTA BAJA: 65.65 m²
PLANTA ALTA: 62.21 m²
TOTAL PH 127.86 m²



CONJUNTO NIVEL 21



ALZADO POSTERIOR


ESCALA 1:75 0 1 2 4m

ÁREA INTERIOR:	54.65 m ²
TERRAZA:	11.00 m ²
SUBTOTAL	65.65 m ²

DEPTO TIPO I PH NIVEL PH PB

PROGRAMA ARQUITECTÓNICO


1. Baño
2. Alberca
3. Terraza / Balcón
4. Recámara
5. Escalera

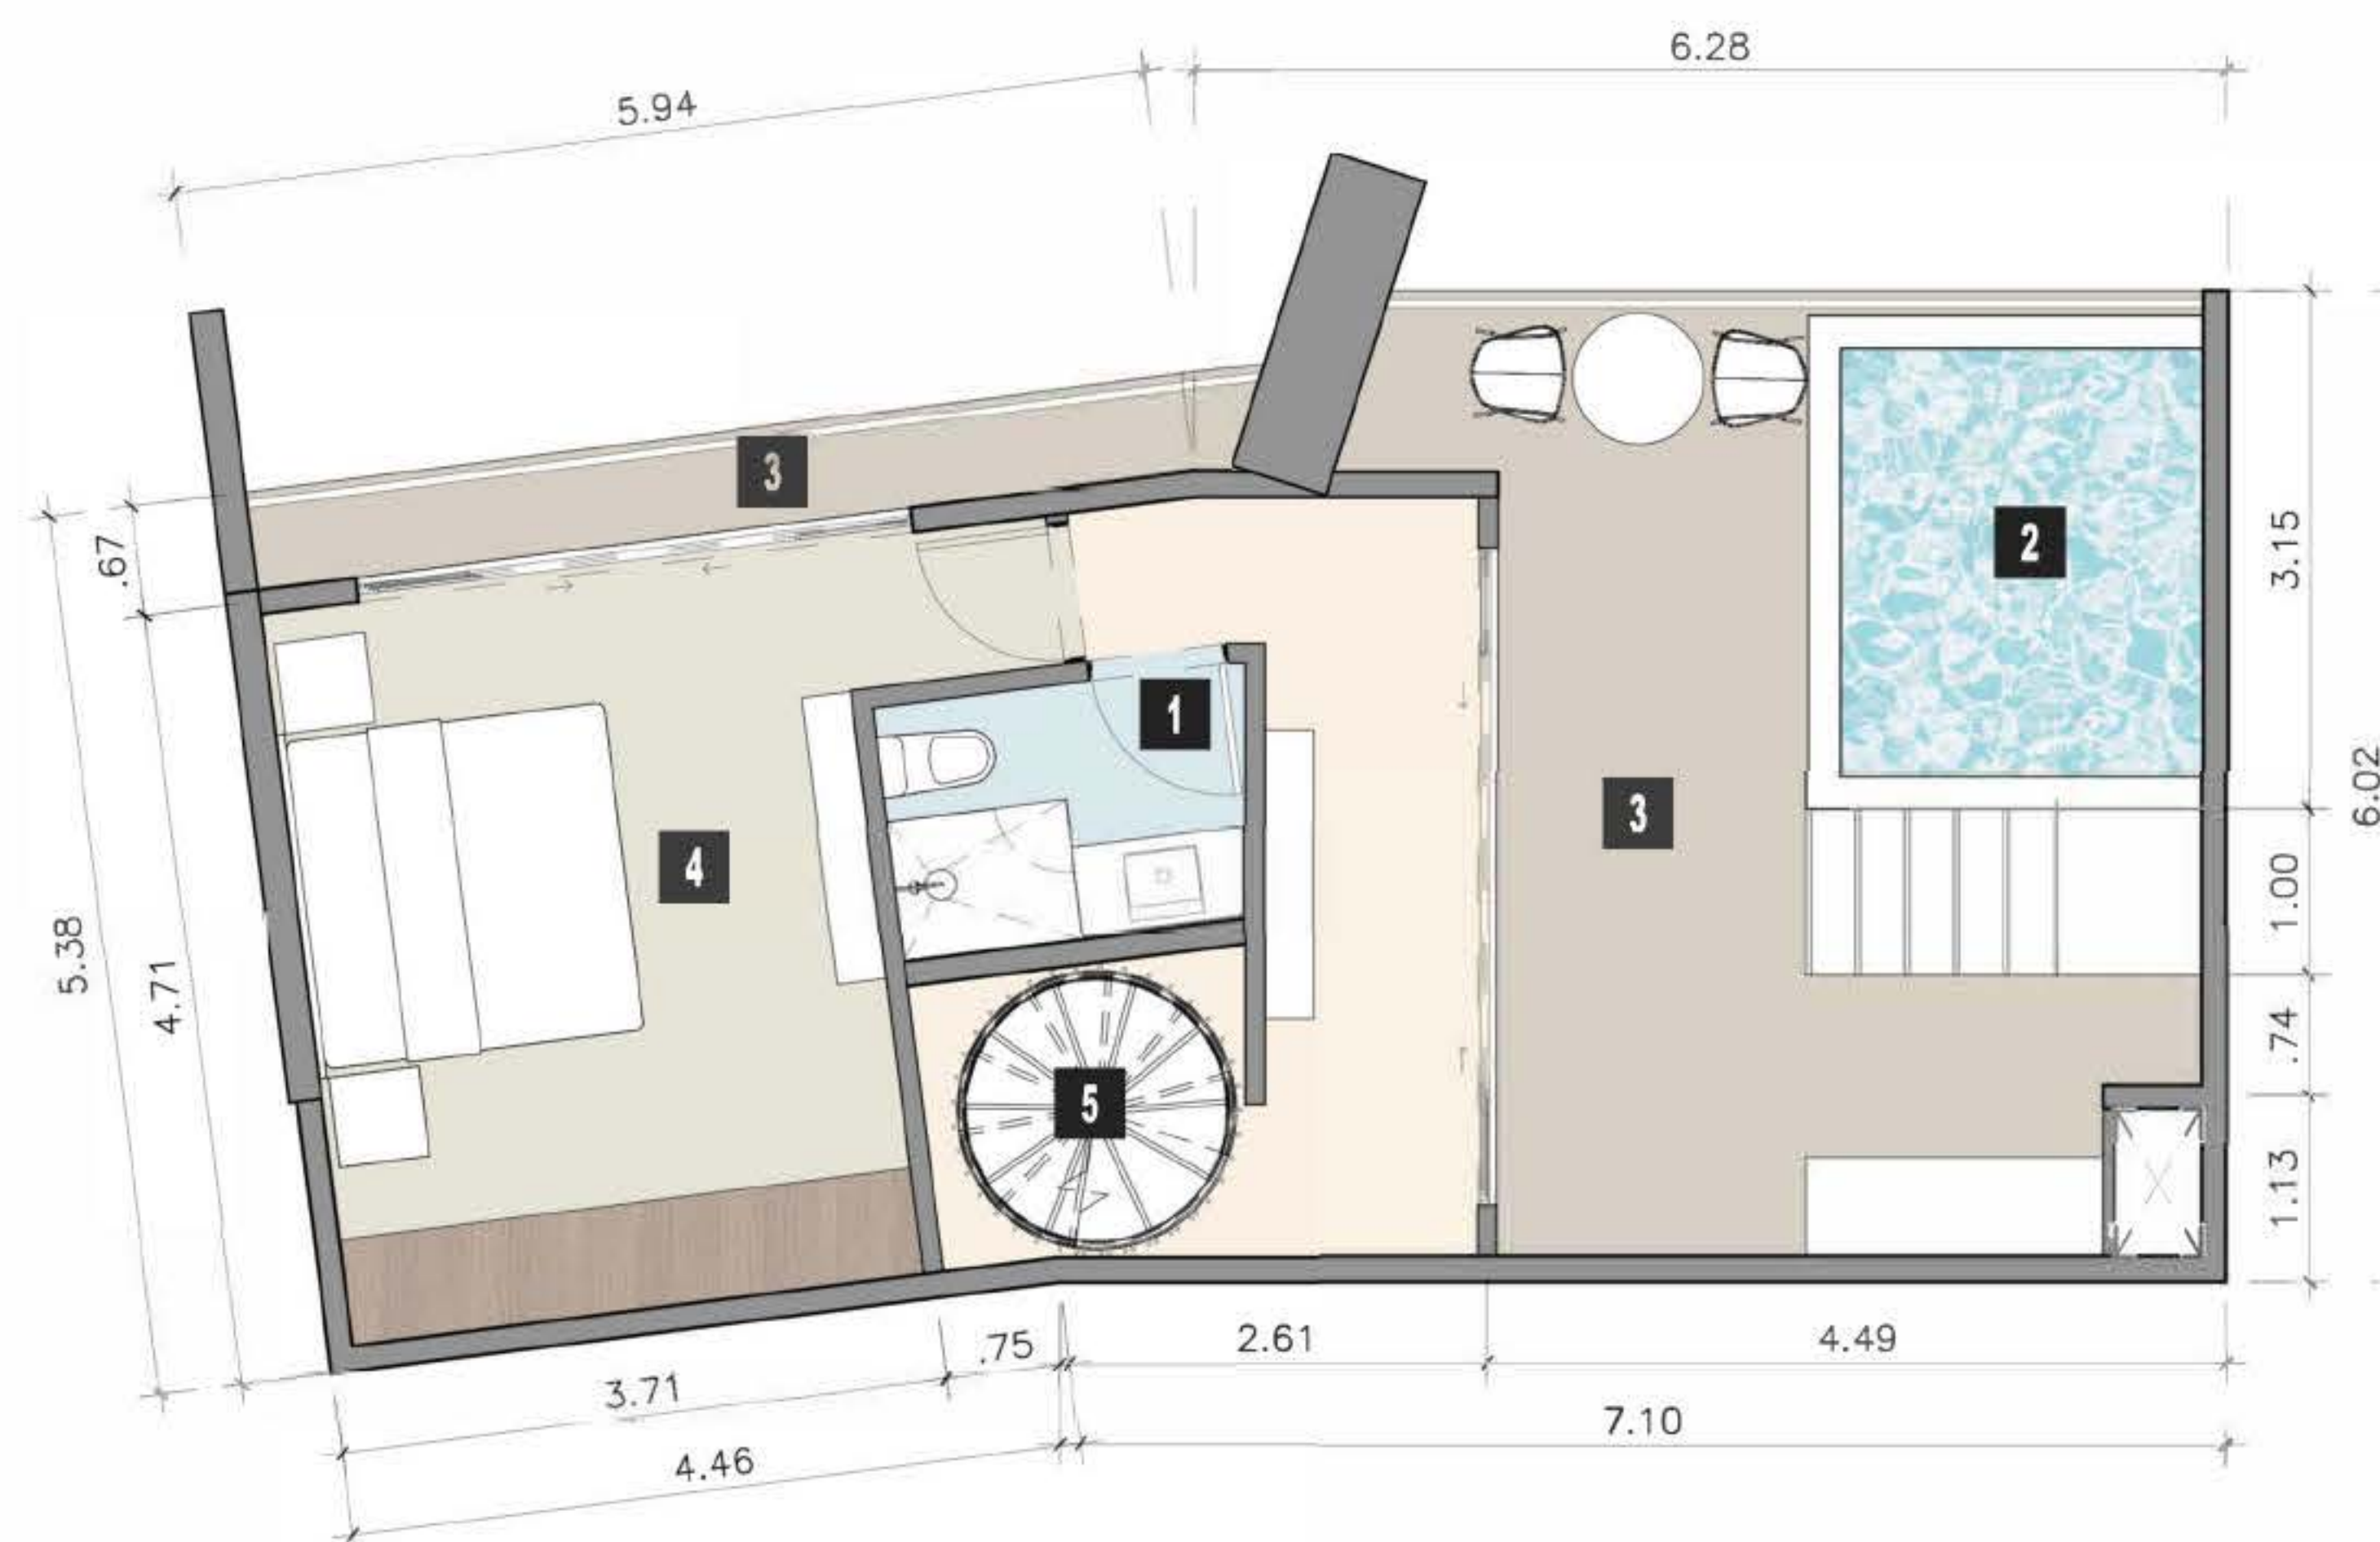

PLANTA BAJA: 65.65 m²
PLANTA ALTA: 62.21m²
TOTAL PH 127.86 m²

ÁREA INTERIOR:	30.62 m ²
TERRAZA:	31.59 m ²
SUBTOTAL	62.21 m²

ESCALA 1:75 0 1 2 4m

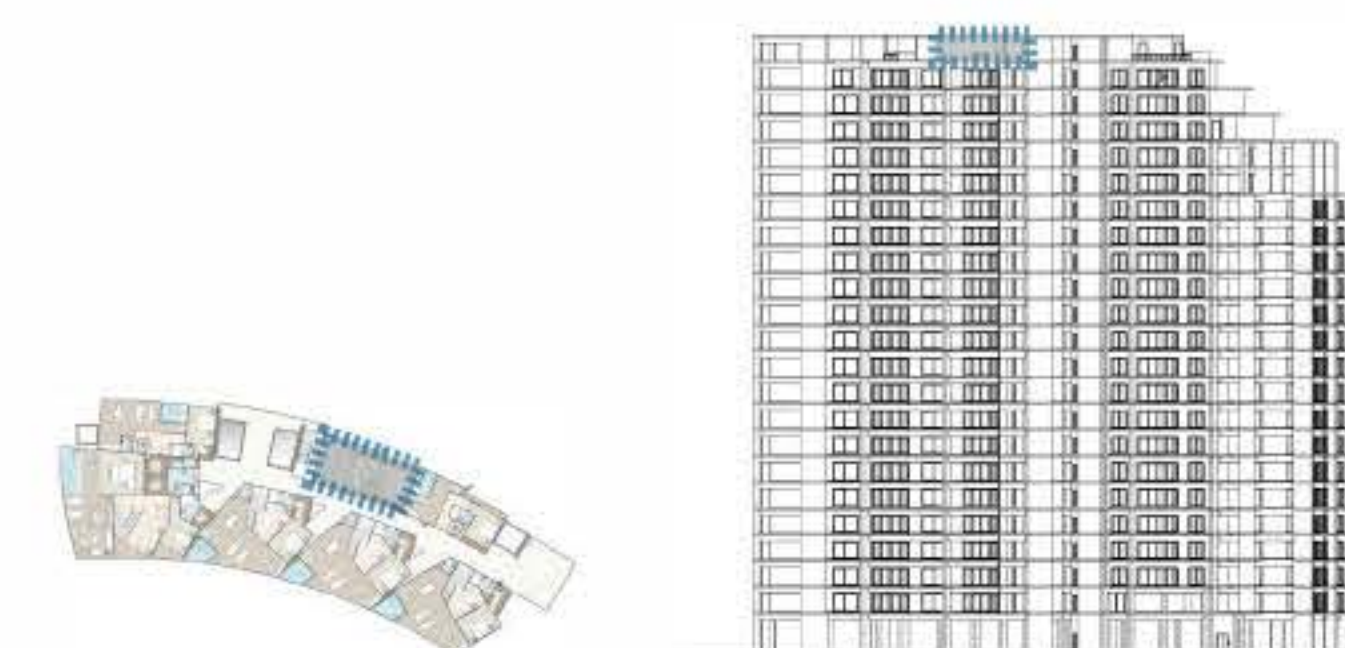


CONJUNTO NIVEL 22

ALZADO POSTERIOR


DEPTO TIPO I ROOF NIVEL ROOF PA

PROGRAMA ARQUITECTONICO


1. Ingreso
2. Baño
3. Cuarto de lavado
4. Cocina
5. Comedor
6. Estancia
7. Terraza / Balcon
8. Recamara pp
9. Recamara 2
10. Escalera

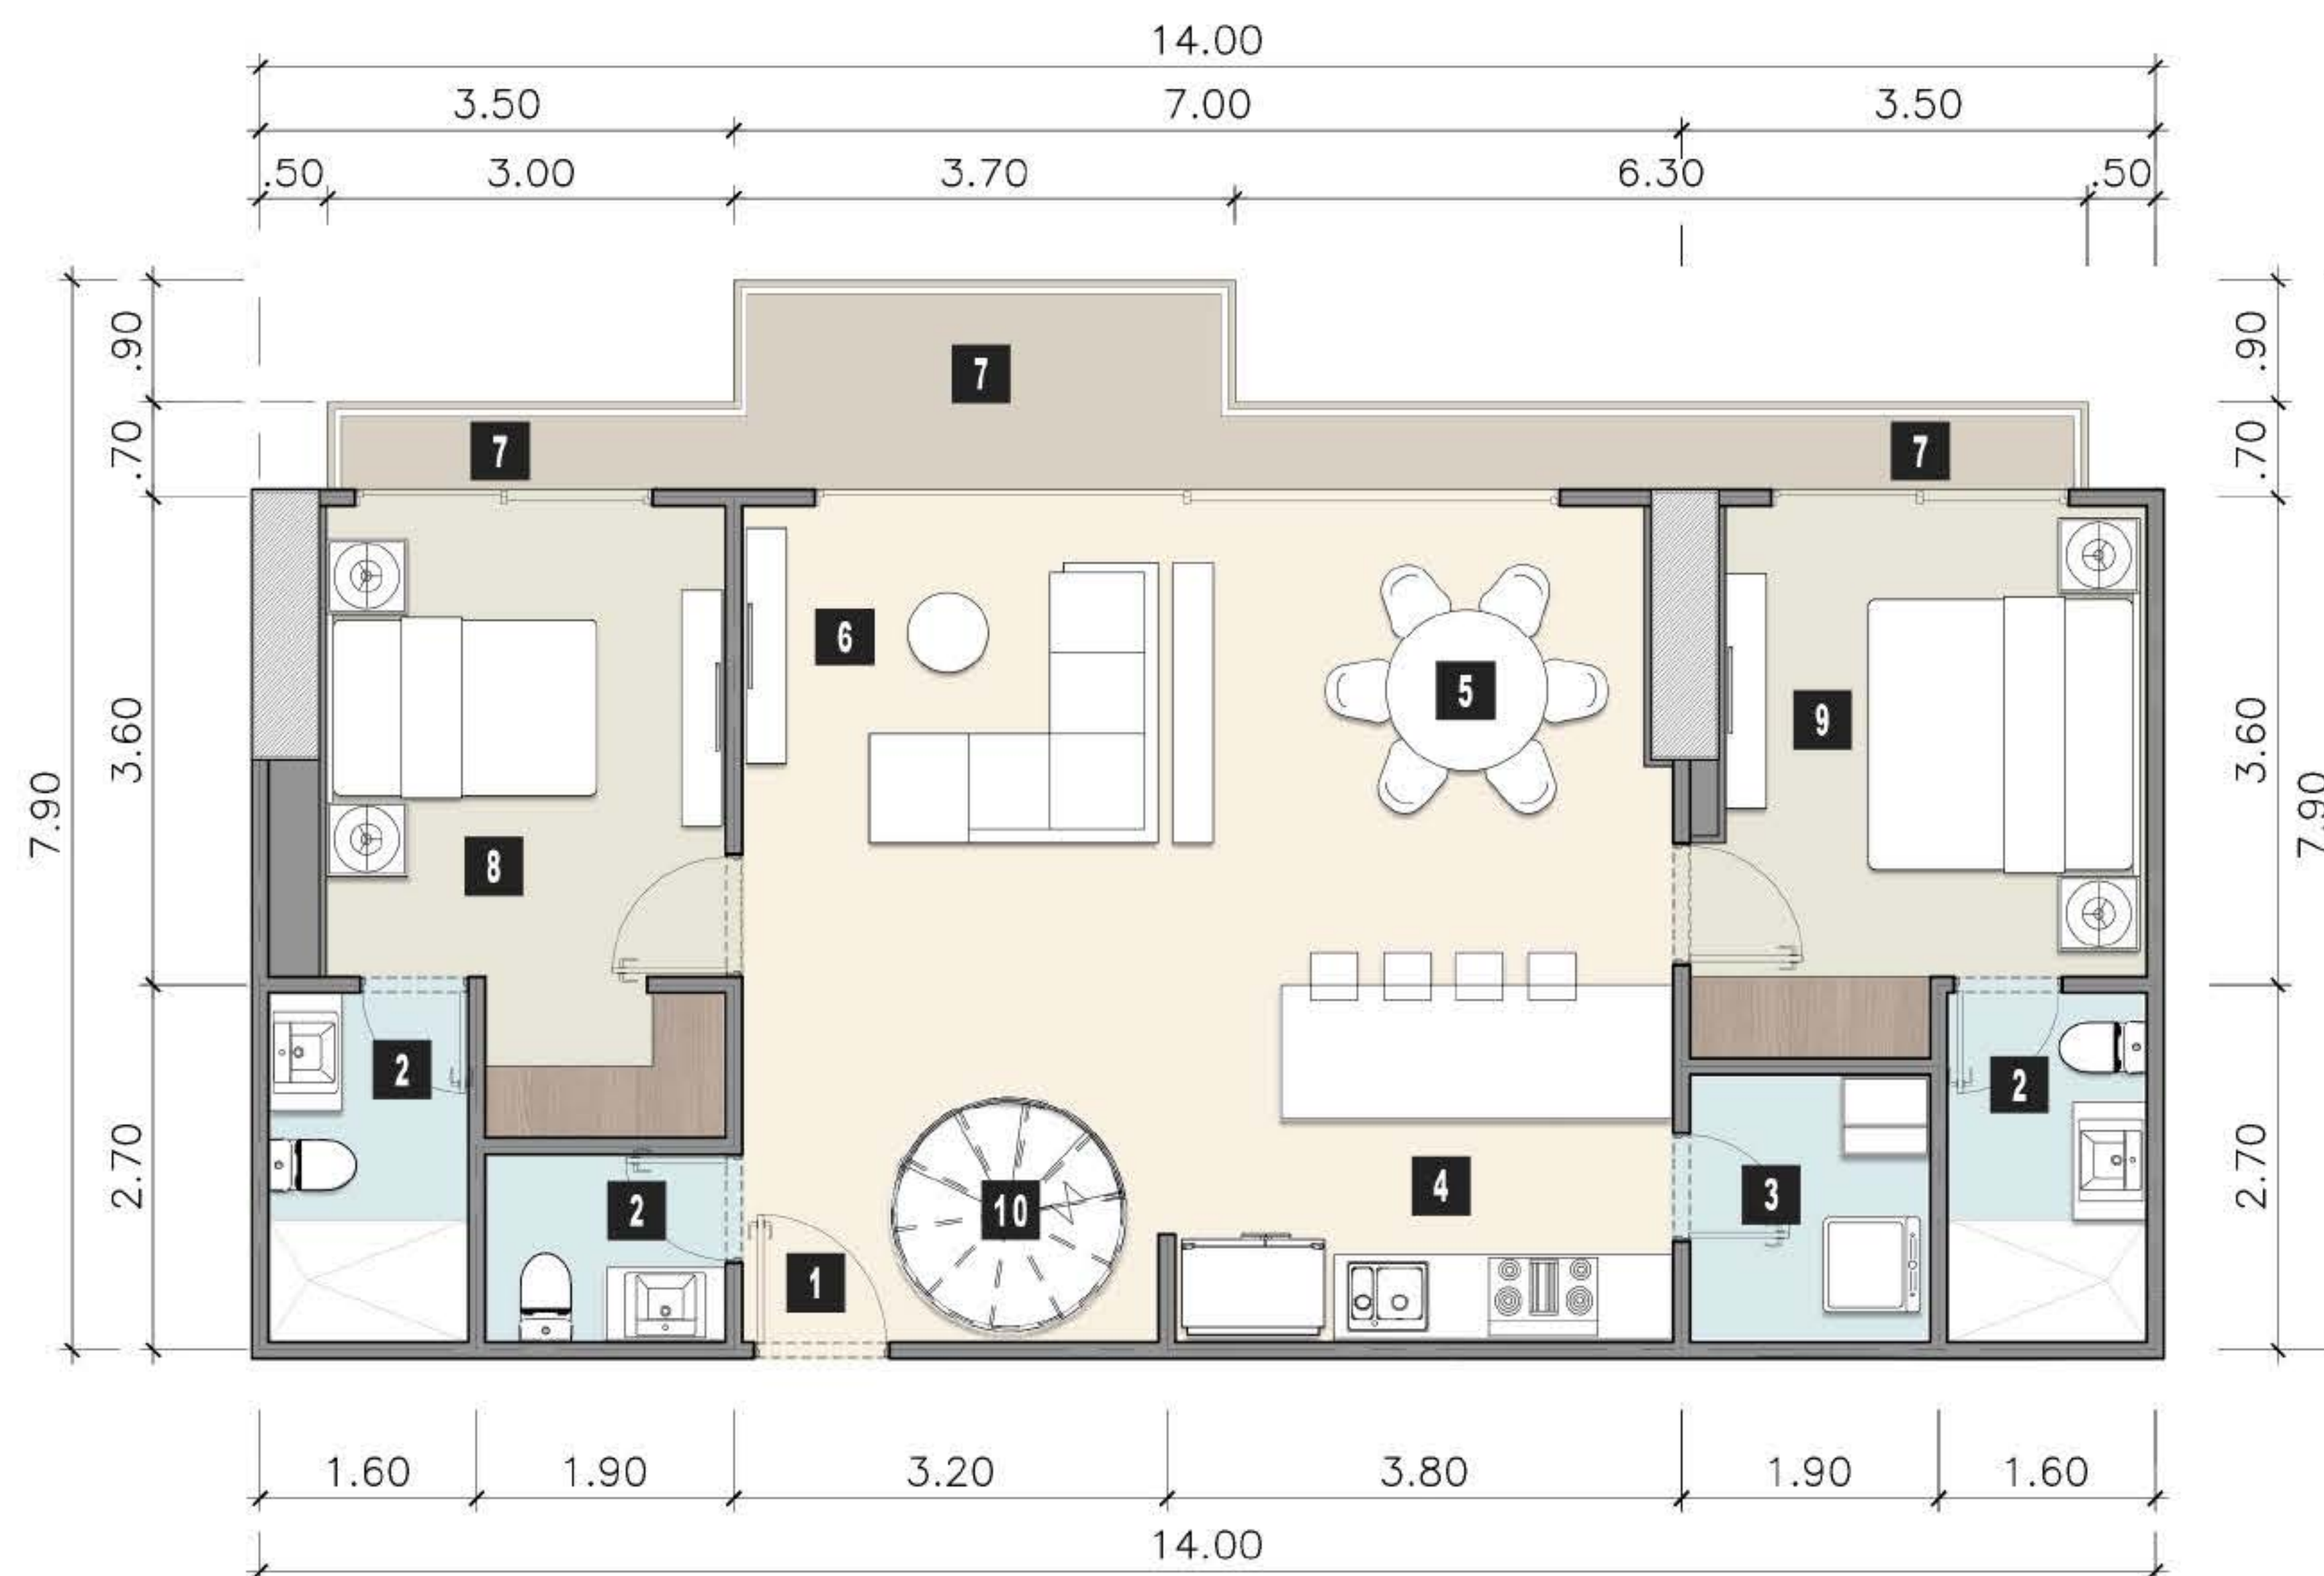

PLANTA BAJA: 101.07 m²
PLANTA ALTA: 89.42 m²
TOTAL PH 190.49 m²

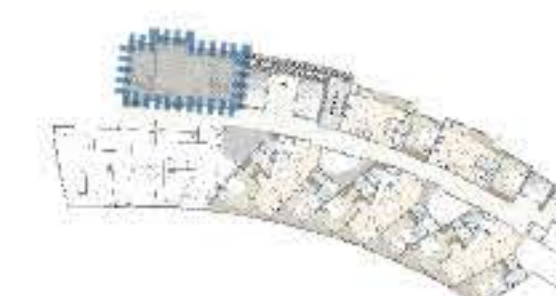

CONJUNTO NIVEL 21

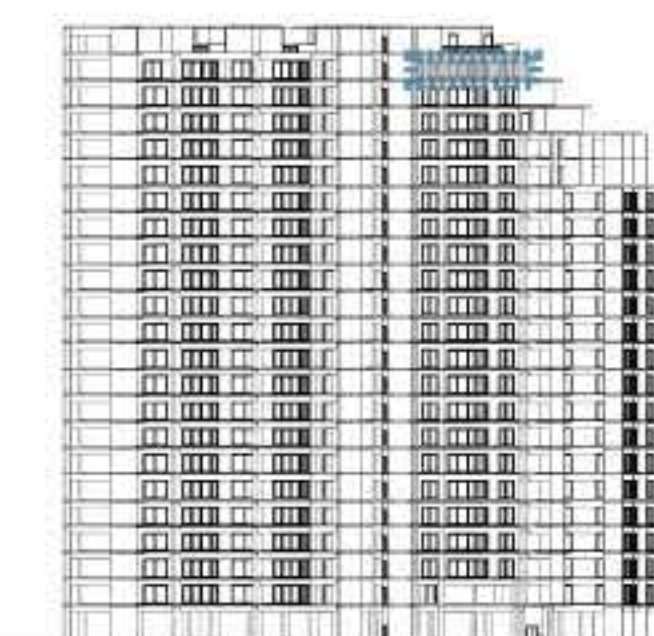

ALZADO POSTERIOR


ESCALA 1:75

AREA INTERIOR:	88.64 m ²
TERRAZA:	12.43 m ²
SUBTOTAL	101.07 m ²

DEPTO TIPO J PH NIVEL PH PB

PROGRAMA ARQUITECTONICO


1. Baño
2. Alberca
3. Terraza / Balcon
4. Recamara
5. Escalera

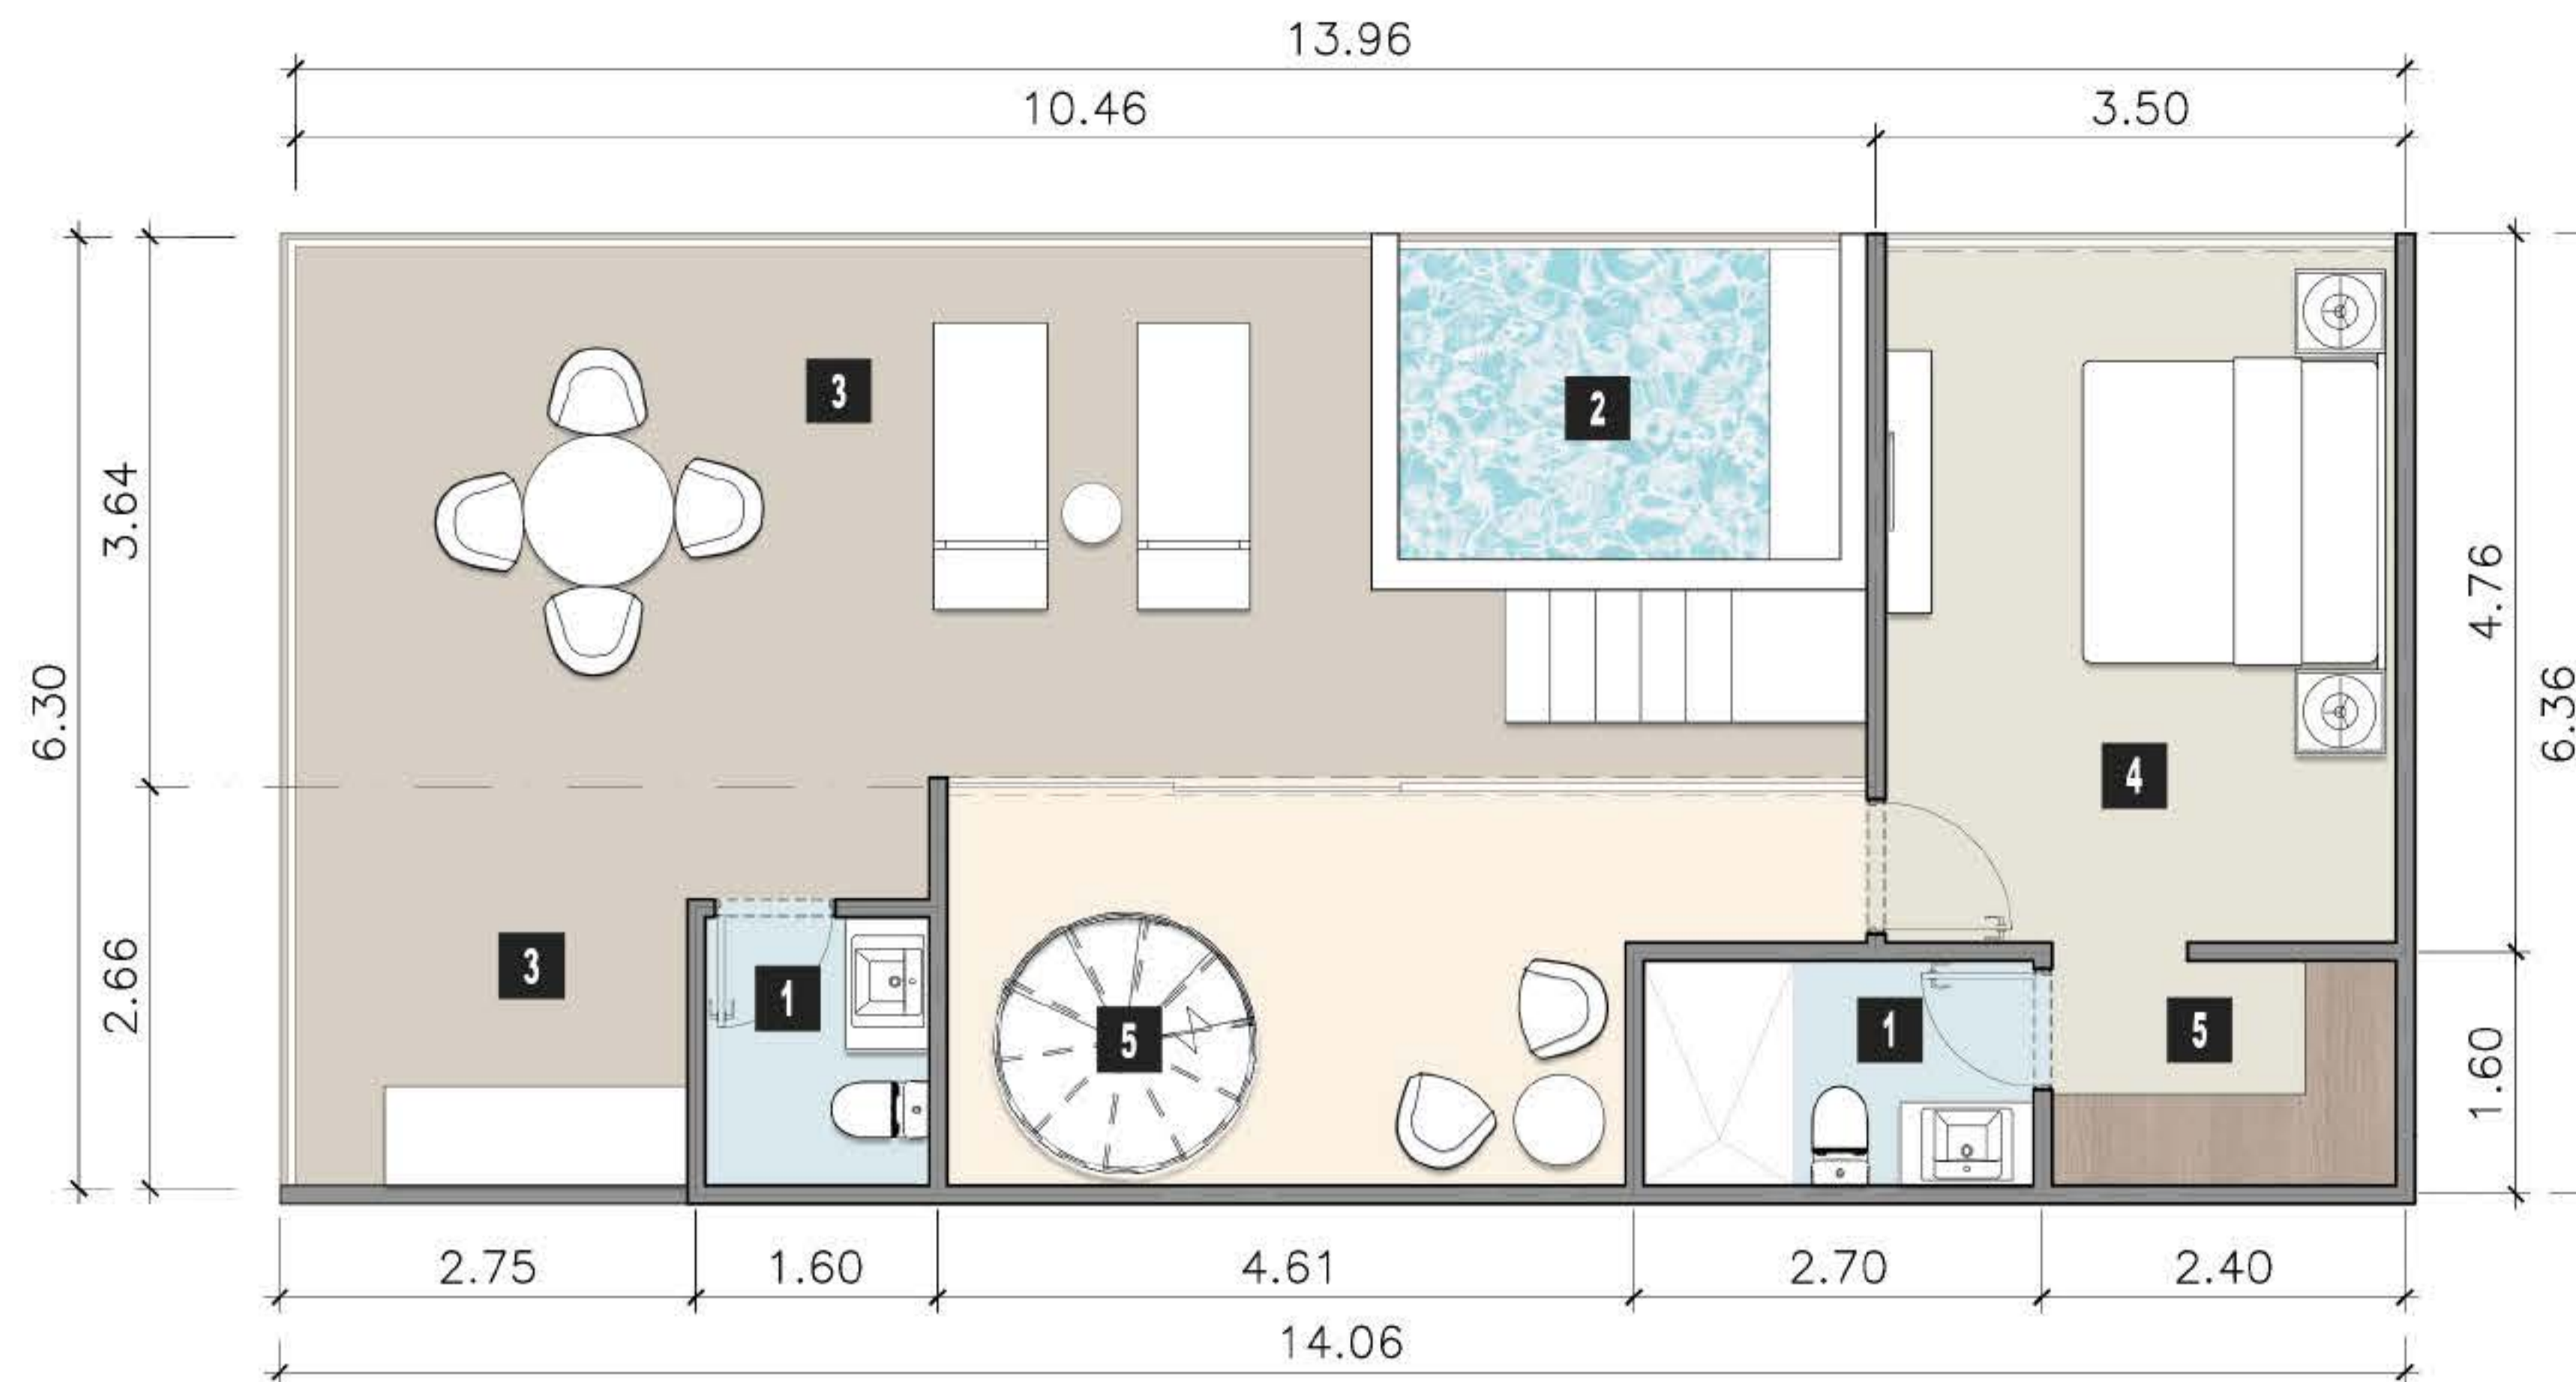

PLANTA BAJA: 101.07 m²
PLANTA ALTA: 89.42 m²
TOTAL PH 190.49 m²

AREA INTERIOR:	42.06 m ²
TERRAZA:	47.36 m ²
SUBTOTAL	89.42 m ²

ESCALA 1:75 0 1 2 4m

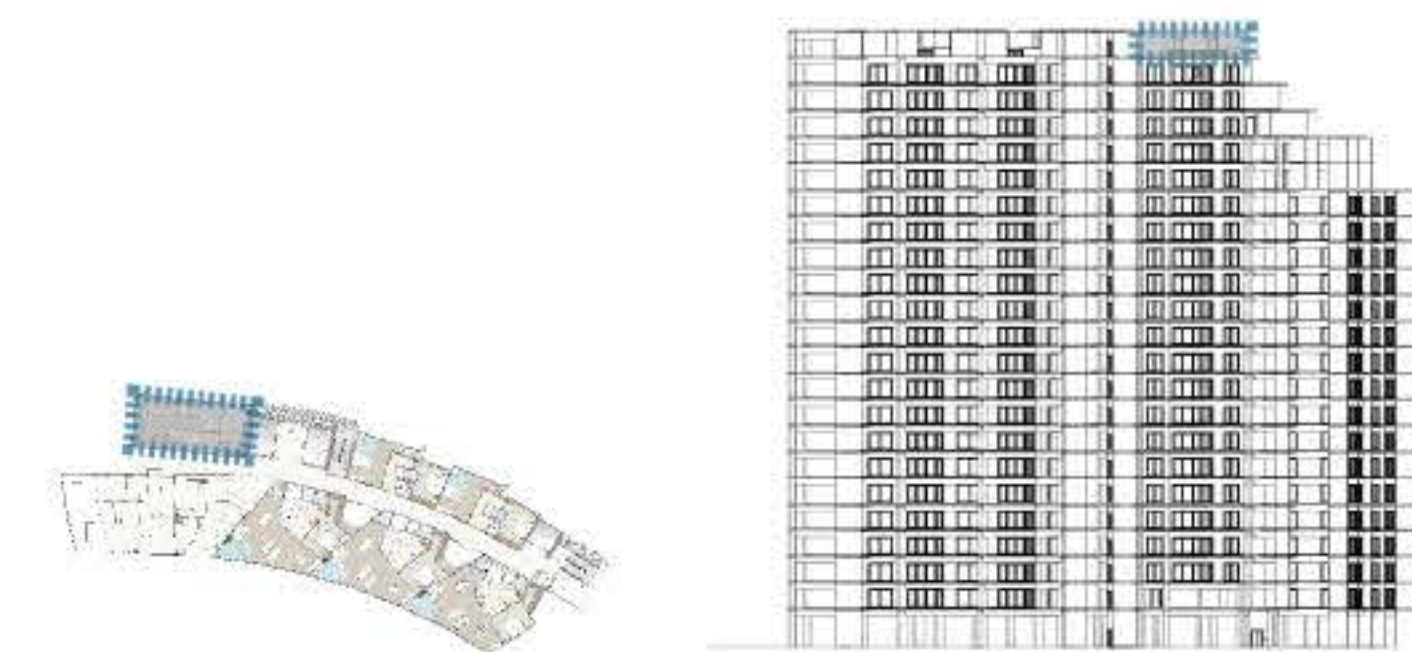

CONJUNTO NIVEL 22

ALZADO POSTERIOR

DEPTO TIPO J ROOF NIVEL ROOF PA