


## PROGRAMA ARQUITECTONICO

1. Ingreso
2. Baño
3. Cuarto de Servicio
4. Cocina
5. Comedor
6. Estancia
7. Terraza / Balcon
8. Recamara pp
9. Recamara 2
10. Walking Closet
11. 1/2 Baño
12. Escalera

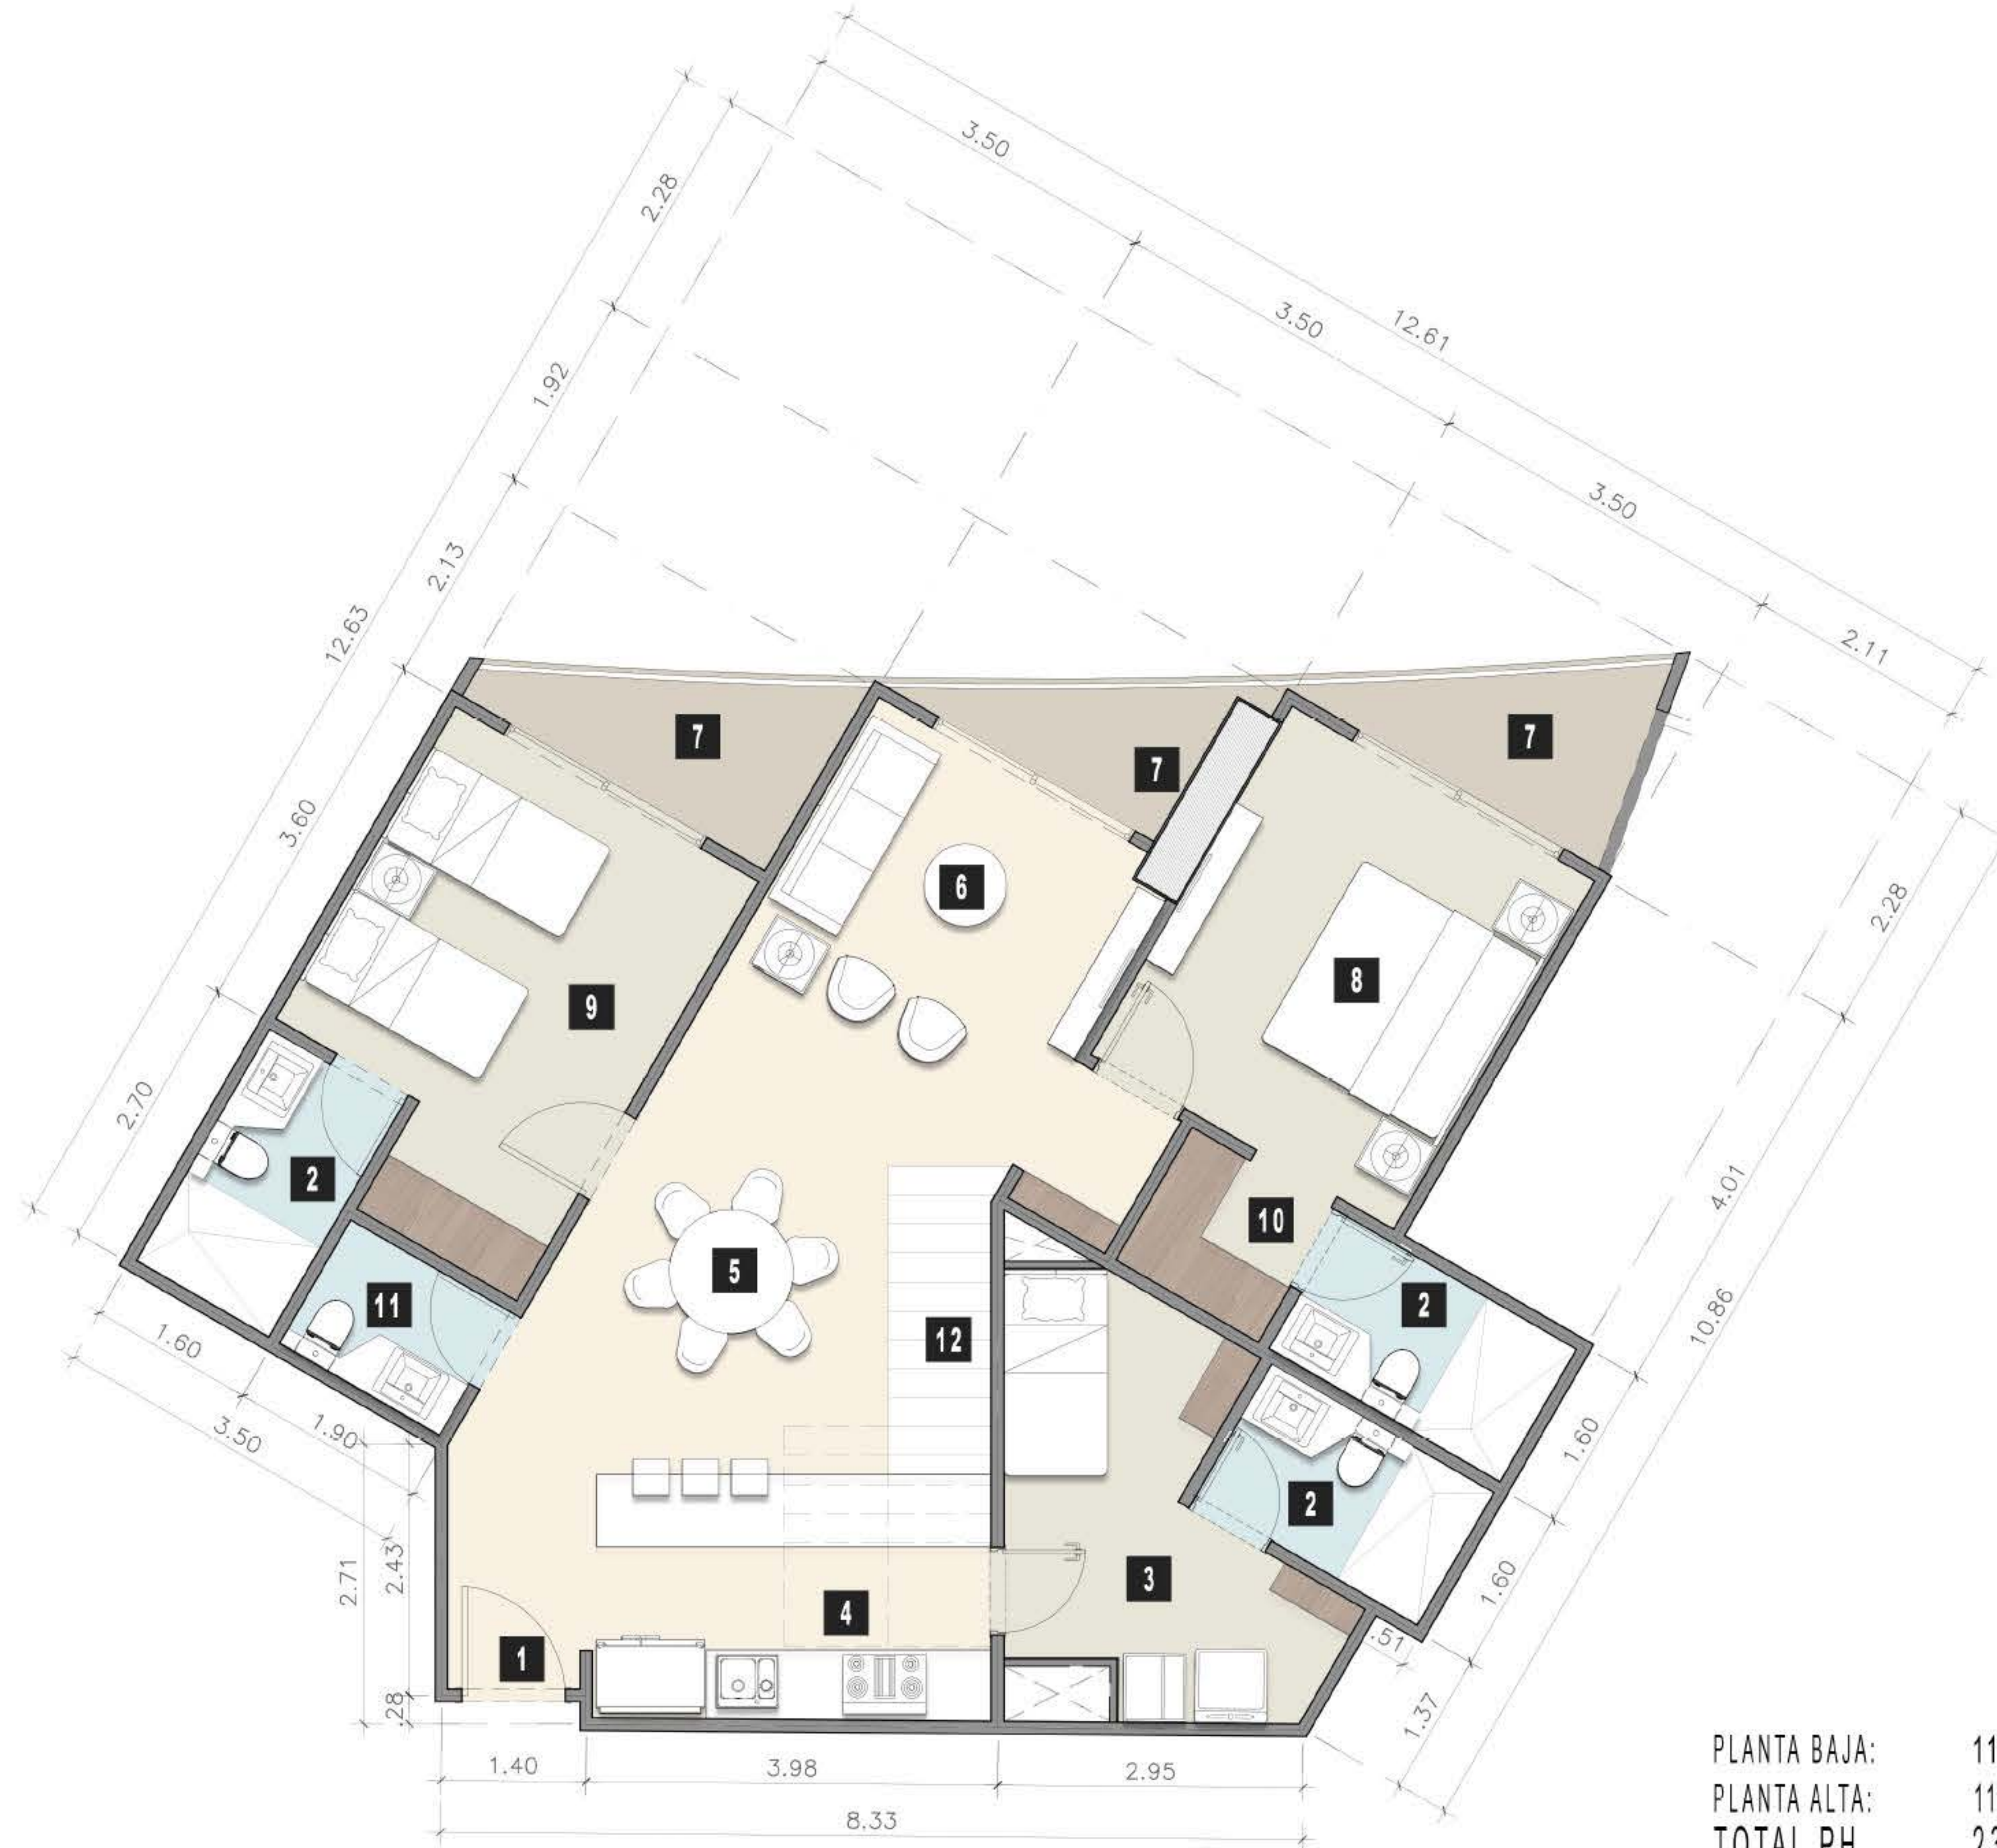


PLANTA BAJA: 115.58 m<sup>2</sup>  
 PLANTA ALTA: 115.55 m<sup>2</sup>  
 TOTAL PH 231.13 m<sup>2</sup>

AREA INTERIOR: 102.59 m<sup>2</sup>  
 TERRAZA: 12.99 m<sup>2</sup>  
 SUBTOTAL 115.58 m<sup>2</sup>

ESCALA 1:75 0 1 2 4m



VISTA AMENIDADES  
 CONJUNTO NIVEL 21

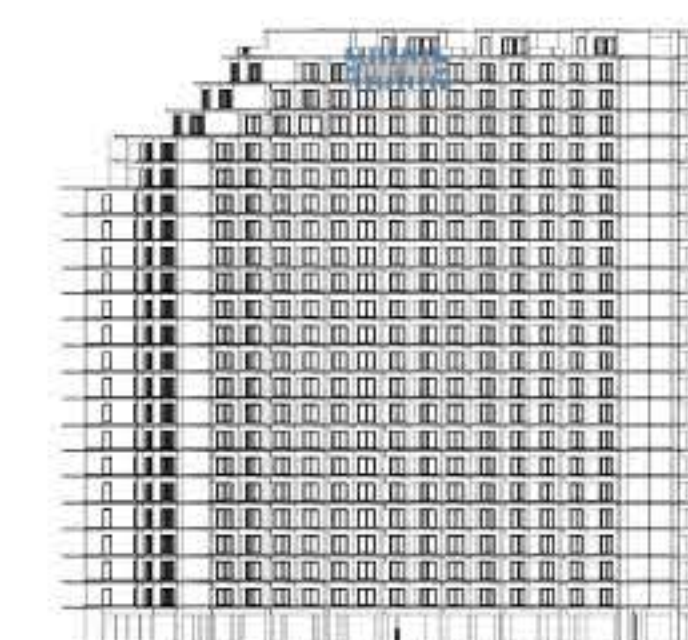


ALZADO FRONTAL

**DEPTO TIPO E PH NIVEL PH PB**



## PROGRAMA ARQUITECTONICO

1. Baño
2. Alberca
3. Sala de TV
4. Terraza / Balcon
5. Recamara pp
6. Walking Closet
7. Escalera

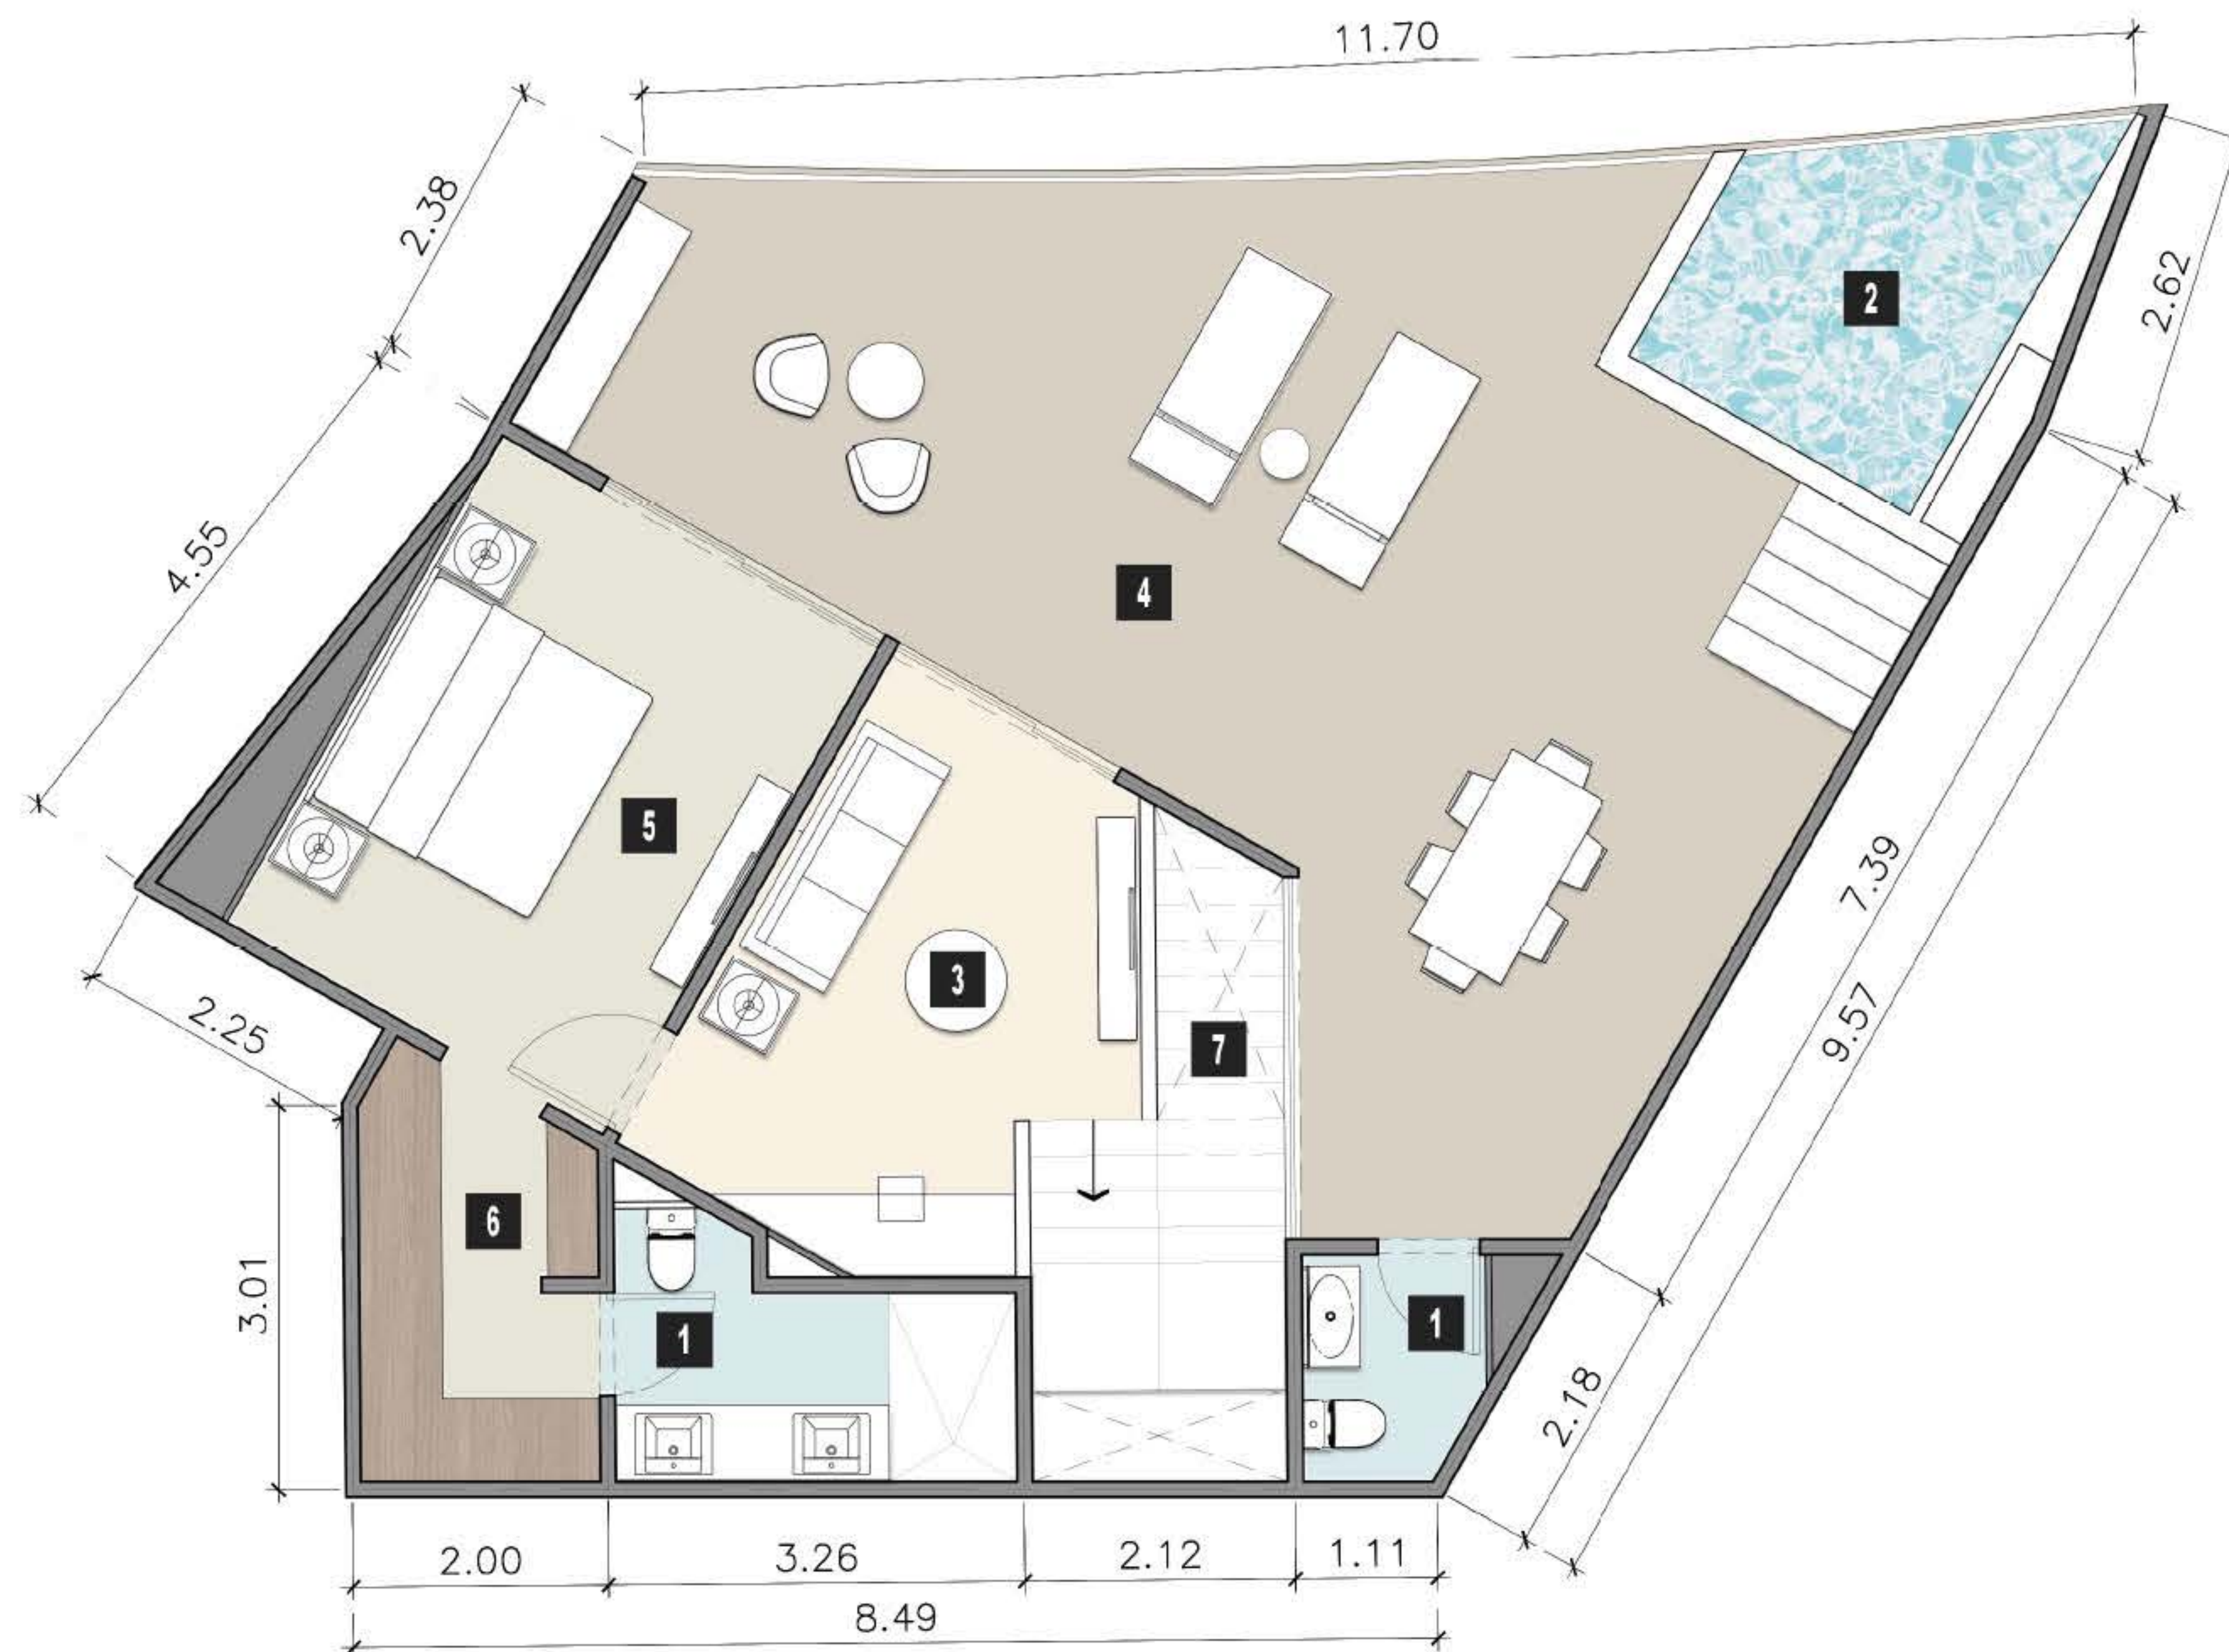


PLANTA BAJA: 115.58 m<sup>2</sup>  
 PLANTA ALTA: 115.55 m<sup>2</sup>  
 TOTAL PH 231.13 m<sup>2</sup>

AREA INTERIOR: 53.41 m<sup>2</sup>  
 TERRAZA: 62.14 m<sup>2</sup>  
 SUBTOTAL 115.55 m<sup>2</sup>

ESCALA 1:75



VISTA AMENIDADES  
 CONJUNTO NIVEL 22

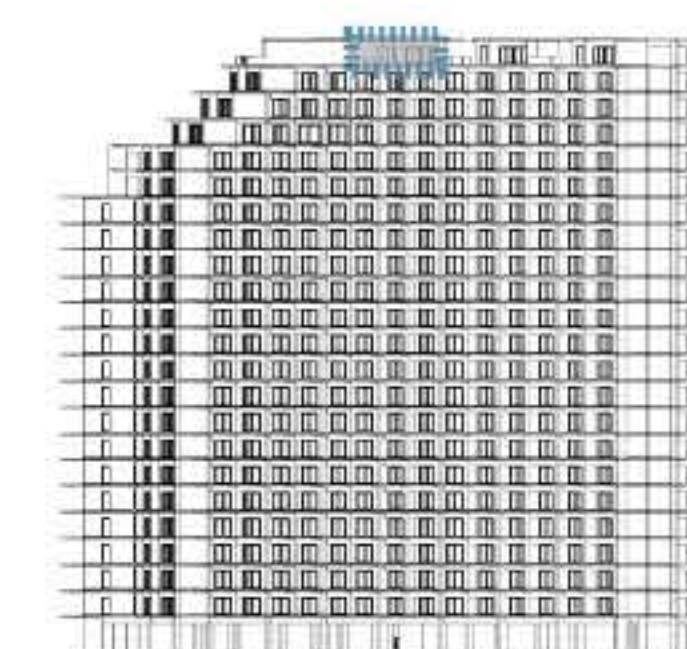

ALZADO FRONTAL

**DEPTO TIPO E ROOF** NIVEL ROOF PA



## PROGRAMA ARQUITECTONICO


1. Ingreso
2. Baño
3. Cuarto de Servicio
4. Cocina
5. Comedor
6. Estancia
7. Terraza / Balcon
8. Recamara pp
9. Recamara 2
10. Walking Closet
11. 1/2 Baño
12. Escalera



PLANTA BAJA: 115.58 m<sup>2</sup>  
PLANTA ALTA: 115.55 m<sup>2</sup>  
TOTAL PH: 231.13 m<sup>2</sup>



VISTA AMENIDADES  
CONJUNTO NIVEL 21

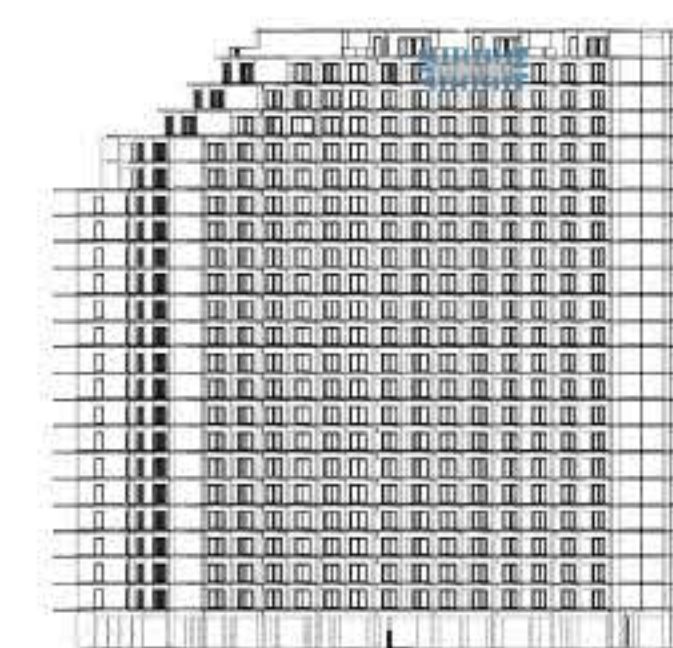

ALZADO FRONTAL

ESCALA 1:75 0 1 2 4m


AREA INTERIOR: 102.59 m<sup>2</sup>  
TERRAZA: 12.99 m<sup>2</sup>  
SUBTOTAL 115.58 m<sup>2</sup>

DEPTO TIPO F PH NIVEL PH PB



## PROGRAMA ARQUITECTONICO

1. Baño
2. Alberca
3. Sala de TV
4. Terraza / Balcon
5. Recamara pp
6. Walking Closet
7. Escalera

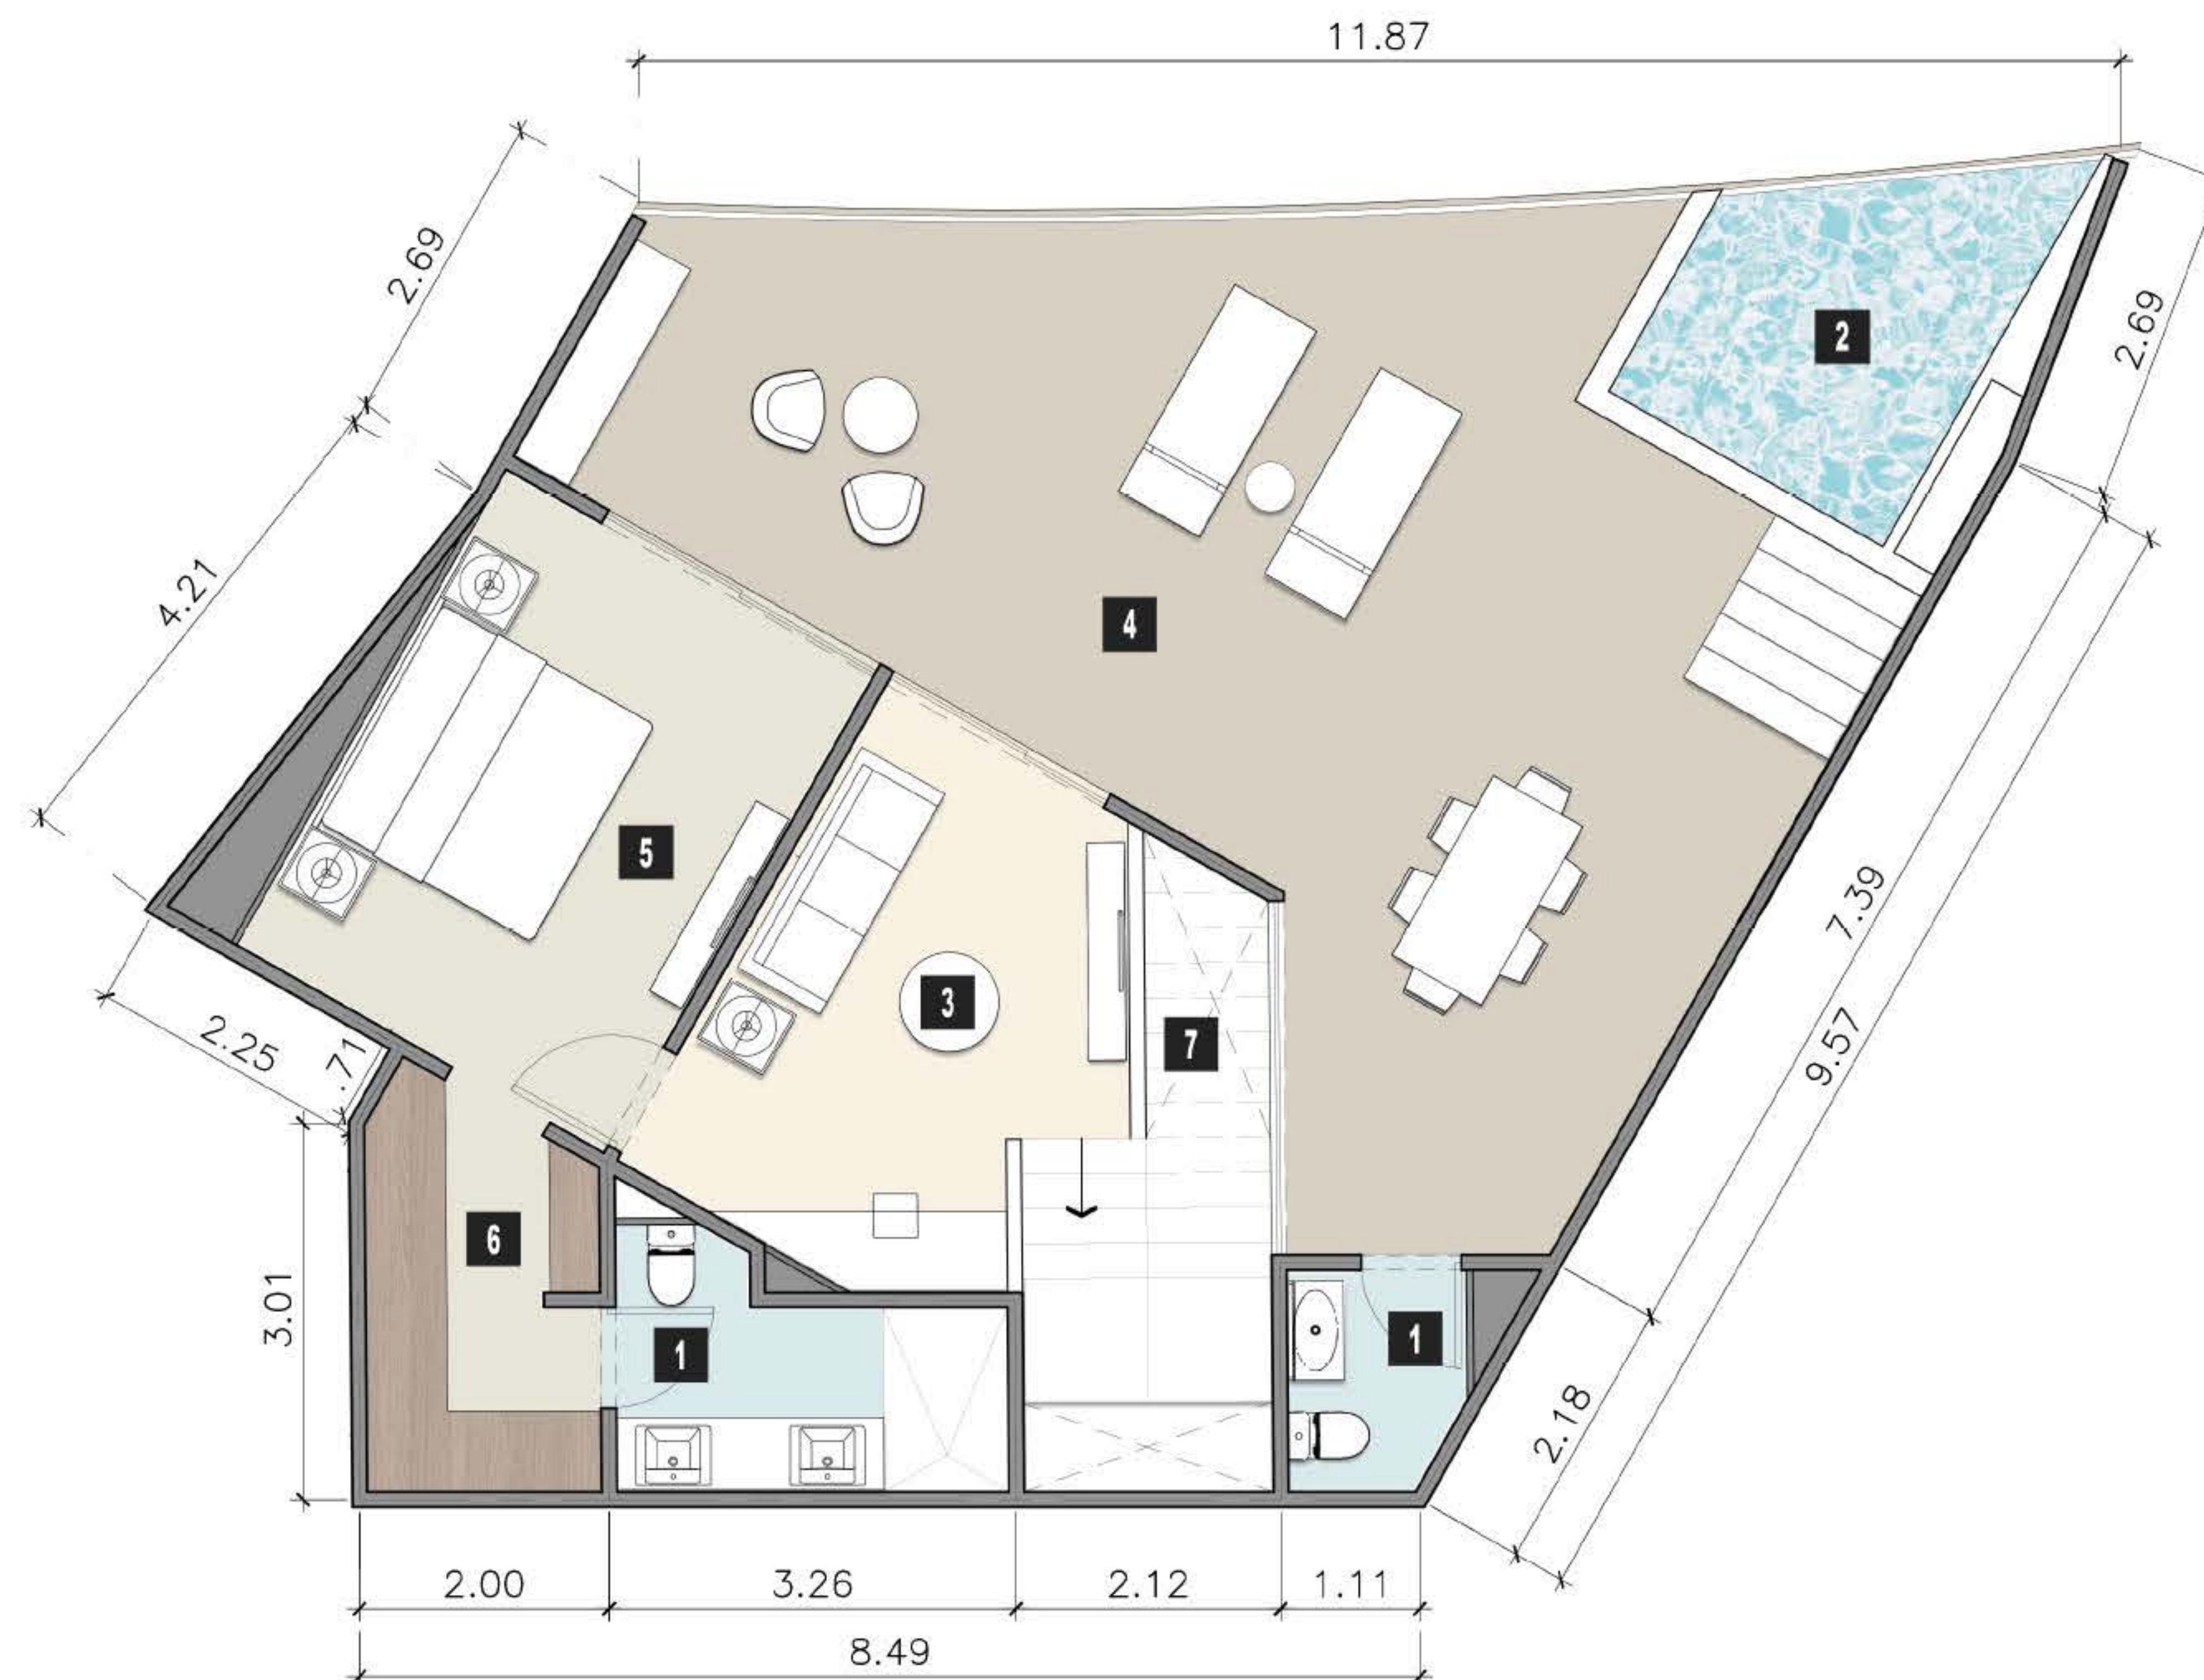


PLANTA BAJA: 115.58 m<sup>2</sup>  
PLANTA ALTA: 115.55 m<sup>2</sup>  
TOTAL PH 231.13 m<sup>2</sup>

|                |                       |
|----------------|-----------------------|
| AREA INTERIOR: | 53.41 m <sup>2</sup>  |
| TERRAZA:       | 62.14 m <sup>2</sup>  |
| SUBTOTAL       | 115.55 m <sup>2</sup> |

ESCALA 1:75 0 1 2 4m



VISTA AMENIDADES  
CONJUNTO NIVEL 22

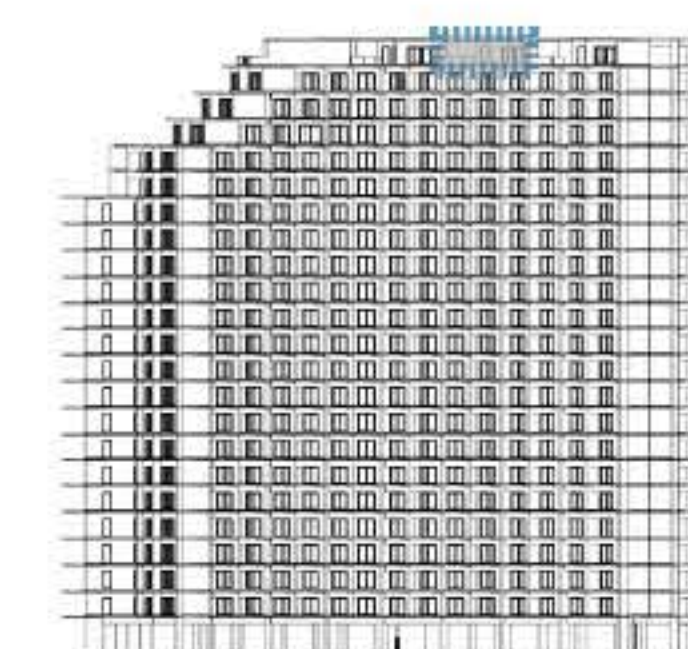

ALZADO FRONTAL

**DEPTO TIPO F ROOF** NIVEL ROOF PA



## PROGRAMA ARQUITECTONICO

1. Ingreso
2. Baño
3. Cuarto de lavado
4. Cocina
5. Comedor
6. Estancia
7. Terraza / Balcon
8. Recamara pp
9. Recamara 2
10. Walking Closet
11. 1/2 Baño
12. Escalera




PLANTA BAJA: 119.55 m<sup>2</sup>  
PLANTA ALTA: 113.83 m<sup>2</sup>  
TOTAL PH 233.38 m<sup>2</sup>

AREA INTERIOR: 103.21 m<sup>2</sup>  
TERRAZA: 16.34 m<sup>2</sup>  
SUBTOTAL 119.55 m<sup>2</sup>

ESCALA 1:75 0 1 2 4m



CONJUNTO NIVEL 21

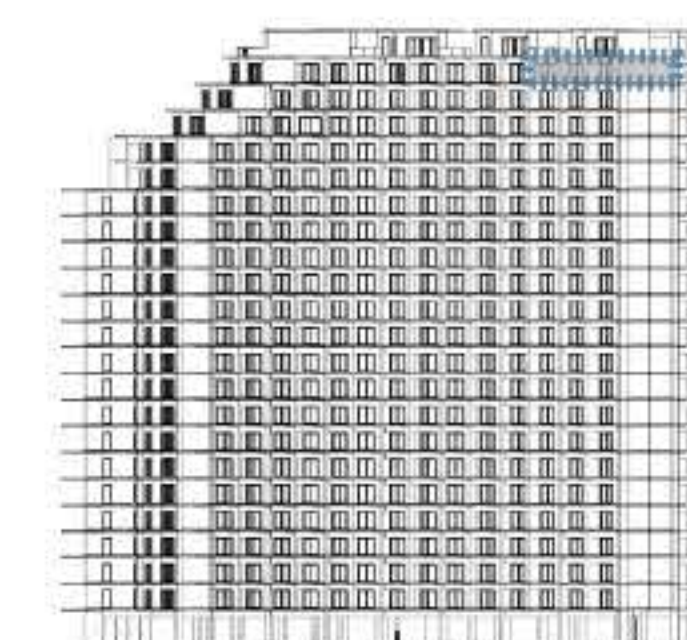


ALZADO FRONTAL

**DEPTO TIPO G PH NIVEL PH PB**



## PROGRAMA ARQUITECTONICO

1. Baño
2. Alberca
3. Sala de TV
4. Terraza / Balcon
5. Recamara pp
6. Walking Closet
7. Escalera

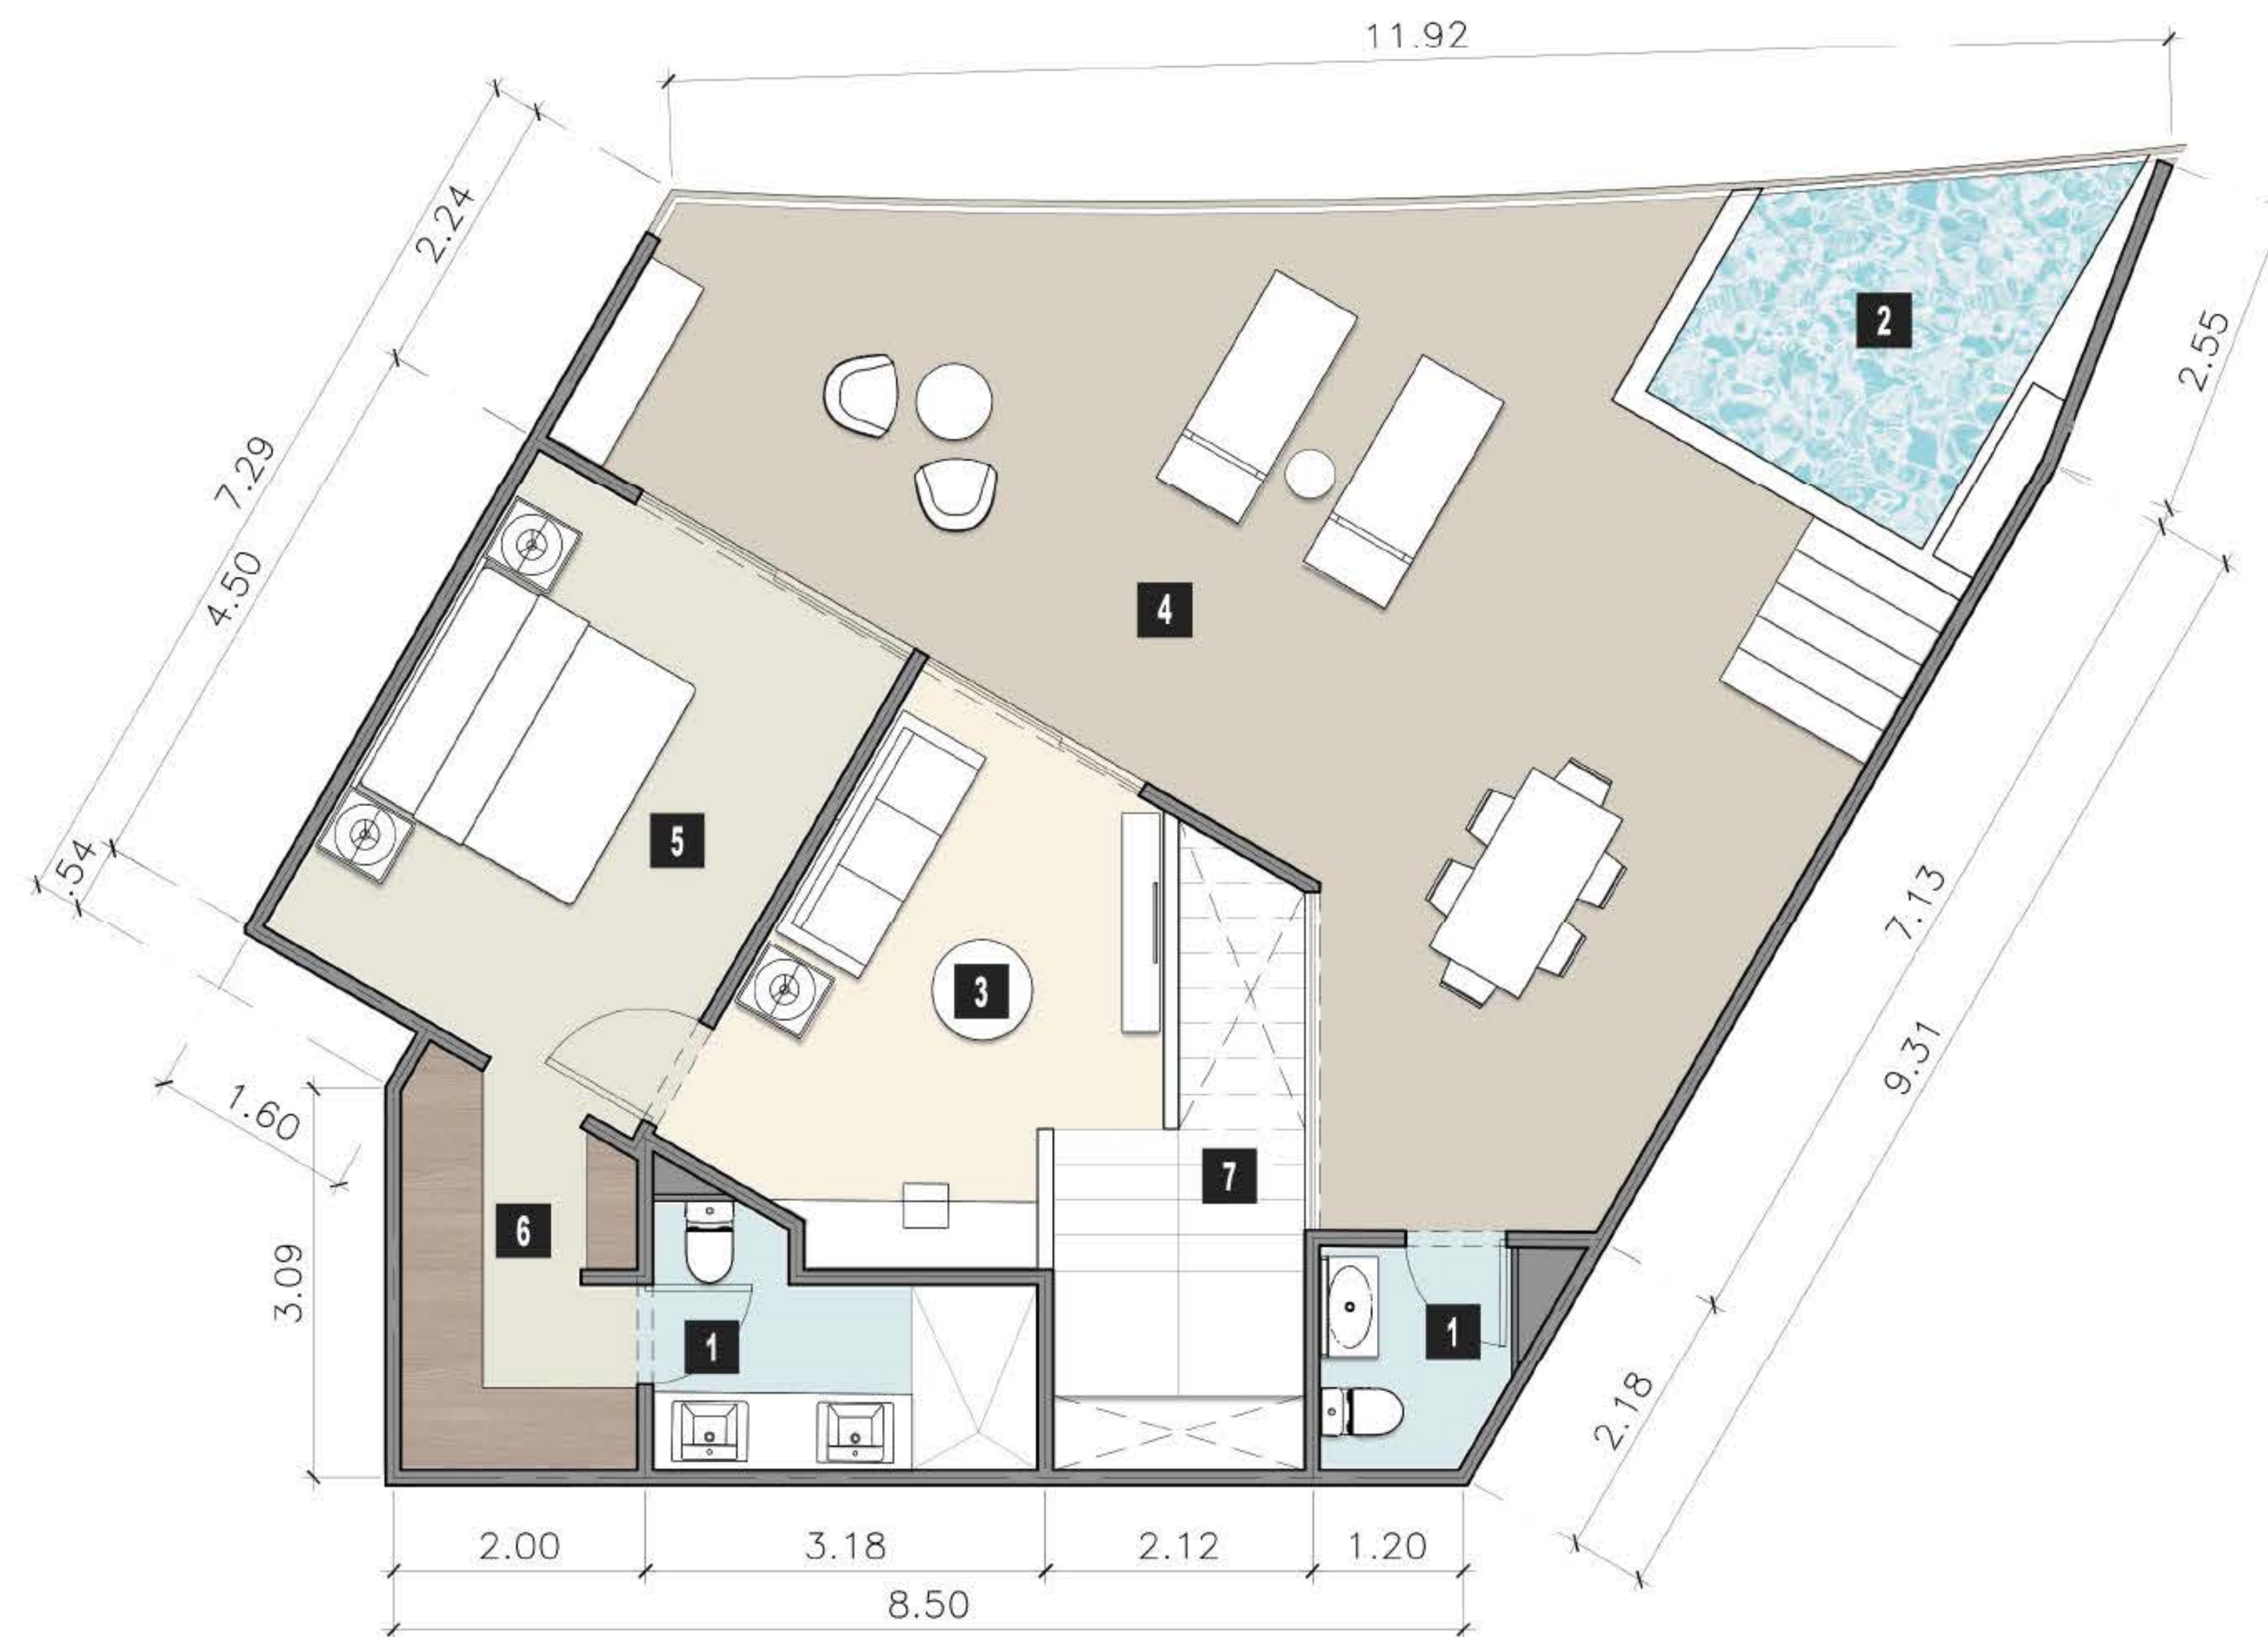


PLANTA BAJA: 119.55 m<sup>2</sup>  
 PLANTA ALTA: 113.83 m<sup>2</sup>  
 TOTAL PH 233.38 m<sup>2</sup>

AREA INTERIOR: 53.06 m<sup>2</sup>  
 TERRAZA: 60.77 m<sup>2</sup>  
 SUBTOTAL 113.83 m<sup>2</sup>

ESCALA 1:75 0 1 2 4m



VISTA AMENIDADES  
 CONJUNTO NIVEL 22

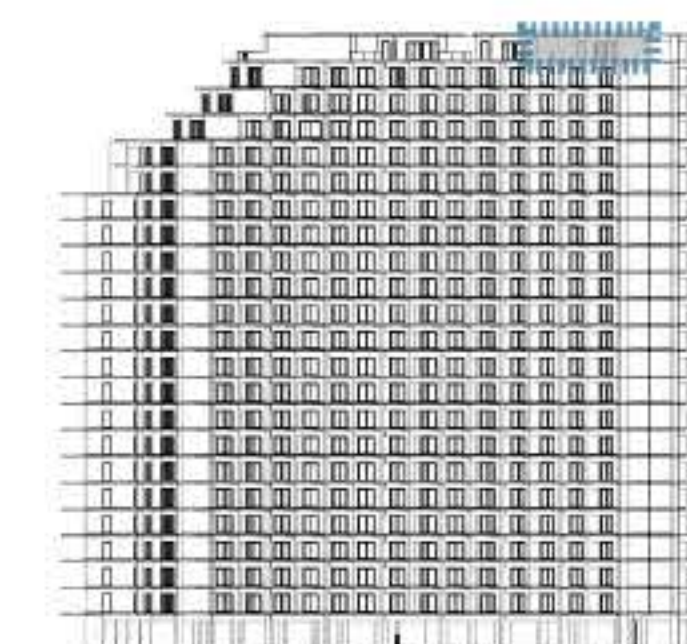


ALZADO FRONTAL

**DEPTO TIPO G ROOF NIVEL ROOF PA**



## PROGRAMA ARQUITECTÓNICO

1. Ingreso
2. Baño
3. Closet de lavado
4. Cocina
5. Comedor
6. Estancia
7. Terraza / Balcón
8. Recámara
9. Escalera

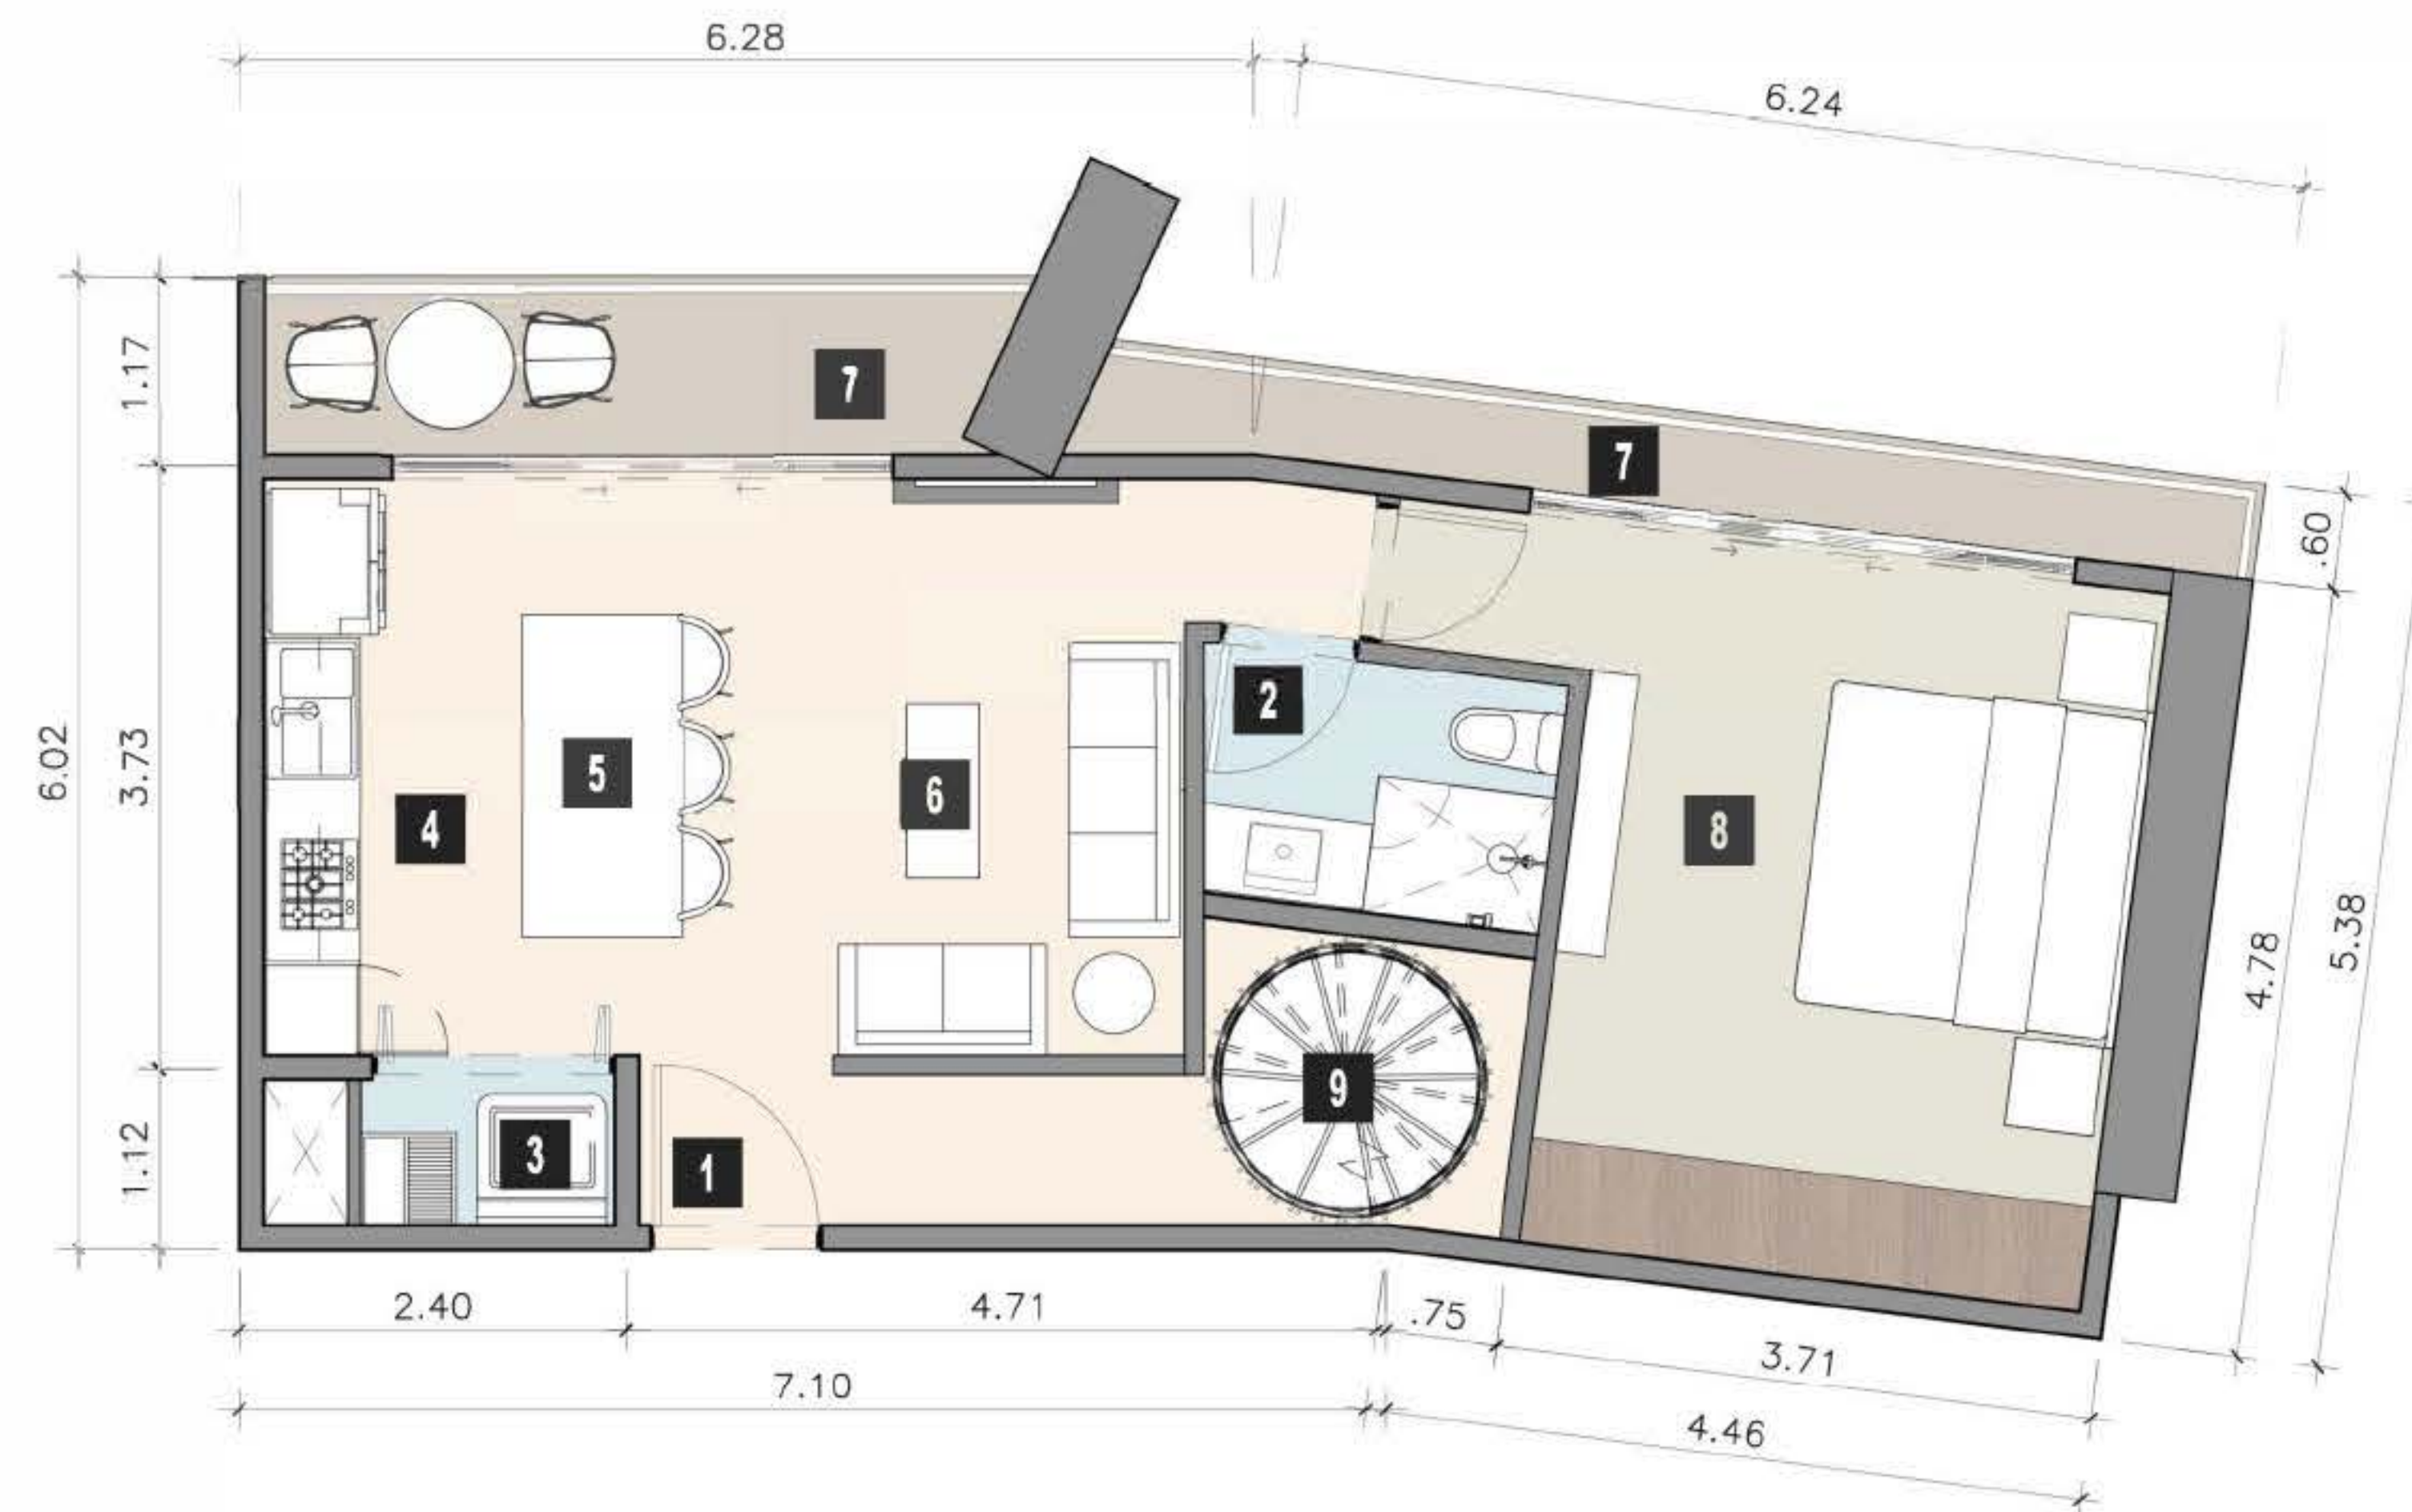

PLANTA BAJA: 65.65 m<sup>2</sup>  
PLANTA ALTA: 62.21m<sup>2</sup>  
TOTAL PH 127.86 m<sup>2</sup>



CONJUNTO NIVEL 21



ALZADO POSTERIOR

ESCALA 1:75 0 1 2 4m


|                |                      |
|----------------|----------------------|
| ÁREA INTERIOR: | 54.65 m <sup>2</sup> |
| TERRAZA:       | 11.00 m <sup>2</sup> |
| SUBTOTAL       | 65.65 m <sup>2</sup> |

**DEPTO TIPO H PH NIVEL PH PB**



## PROGRAMA ARQUITECTÓNICO


1. Baño
2. Alberca
3. Terraza / Balcón
4. Recámara
5. Escalera

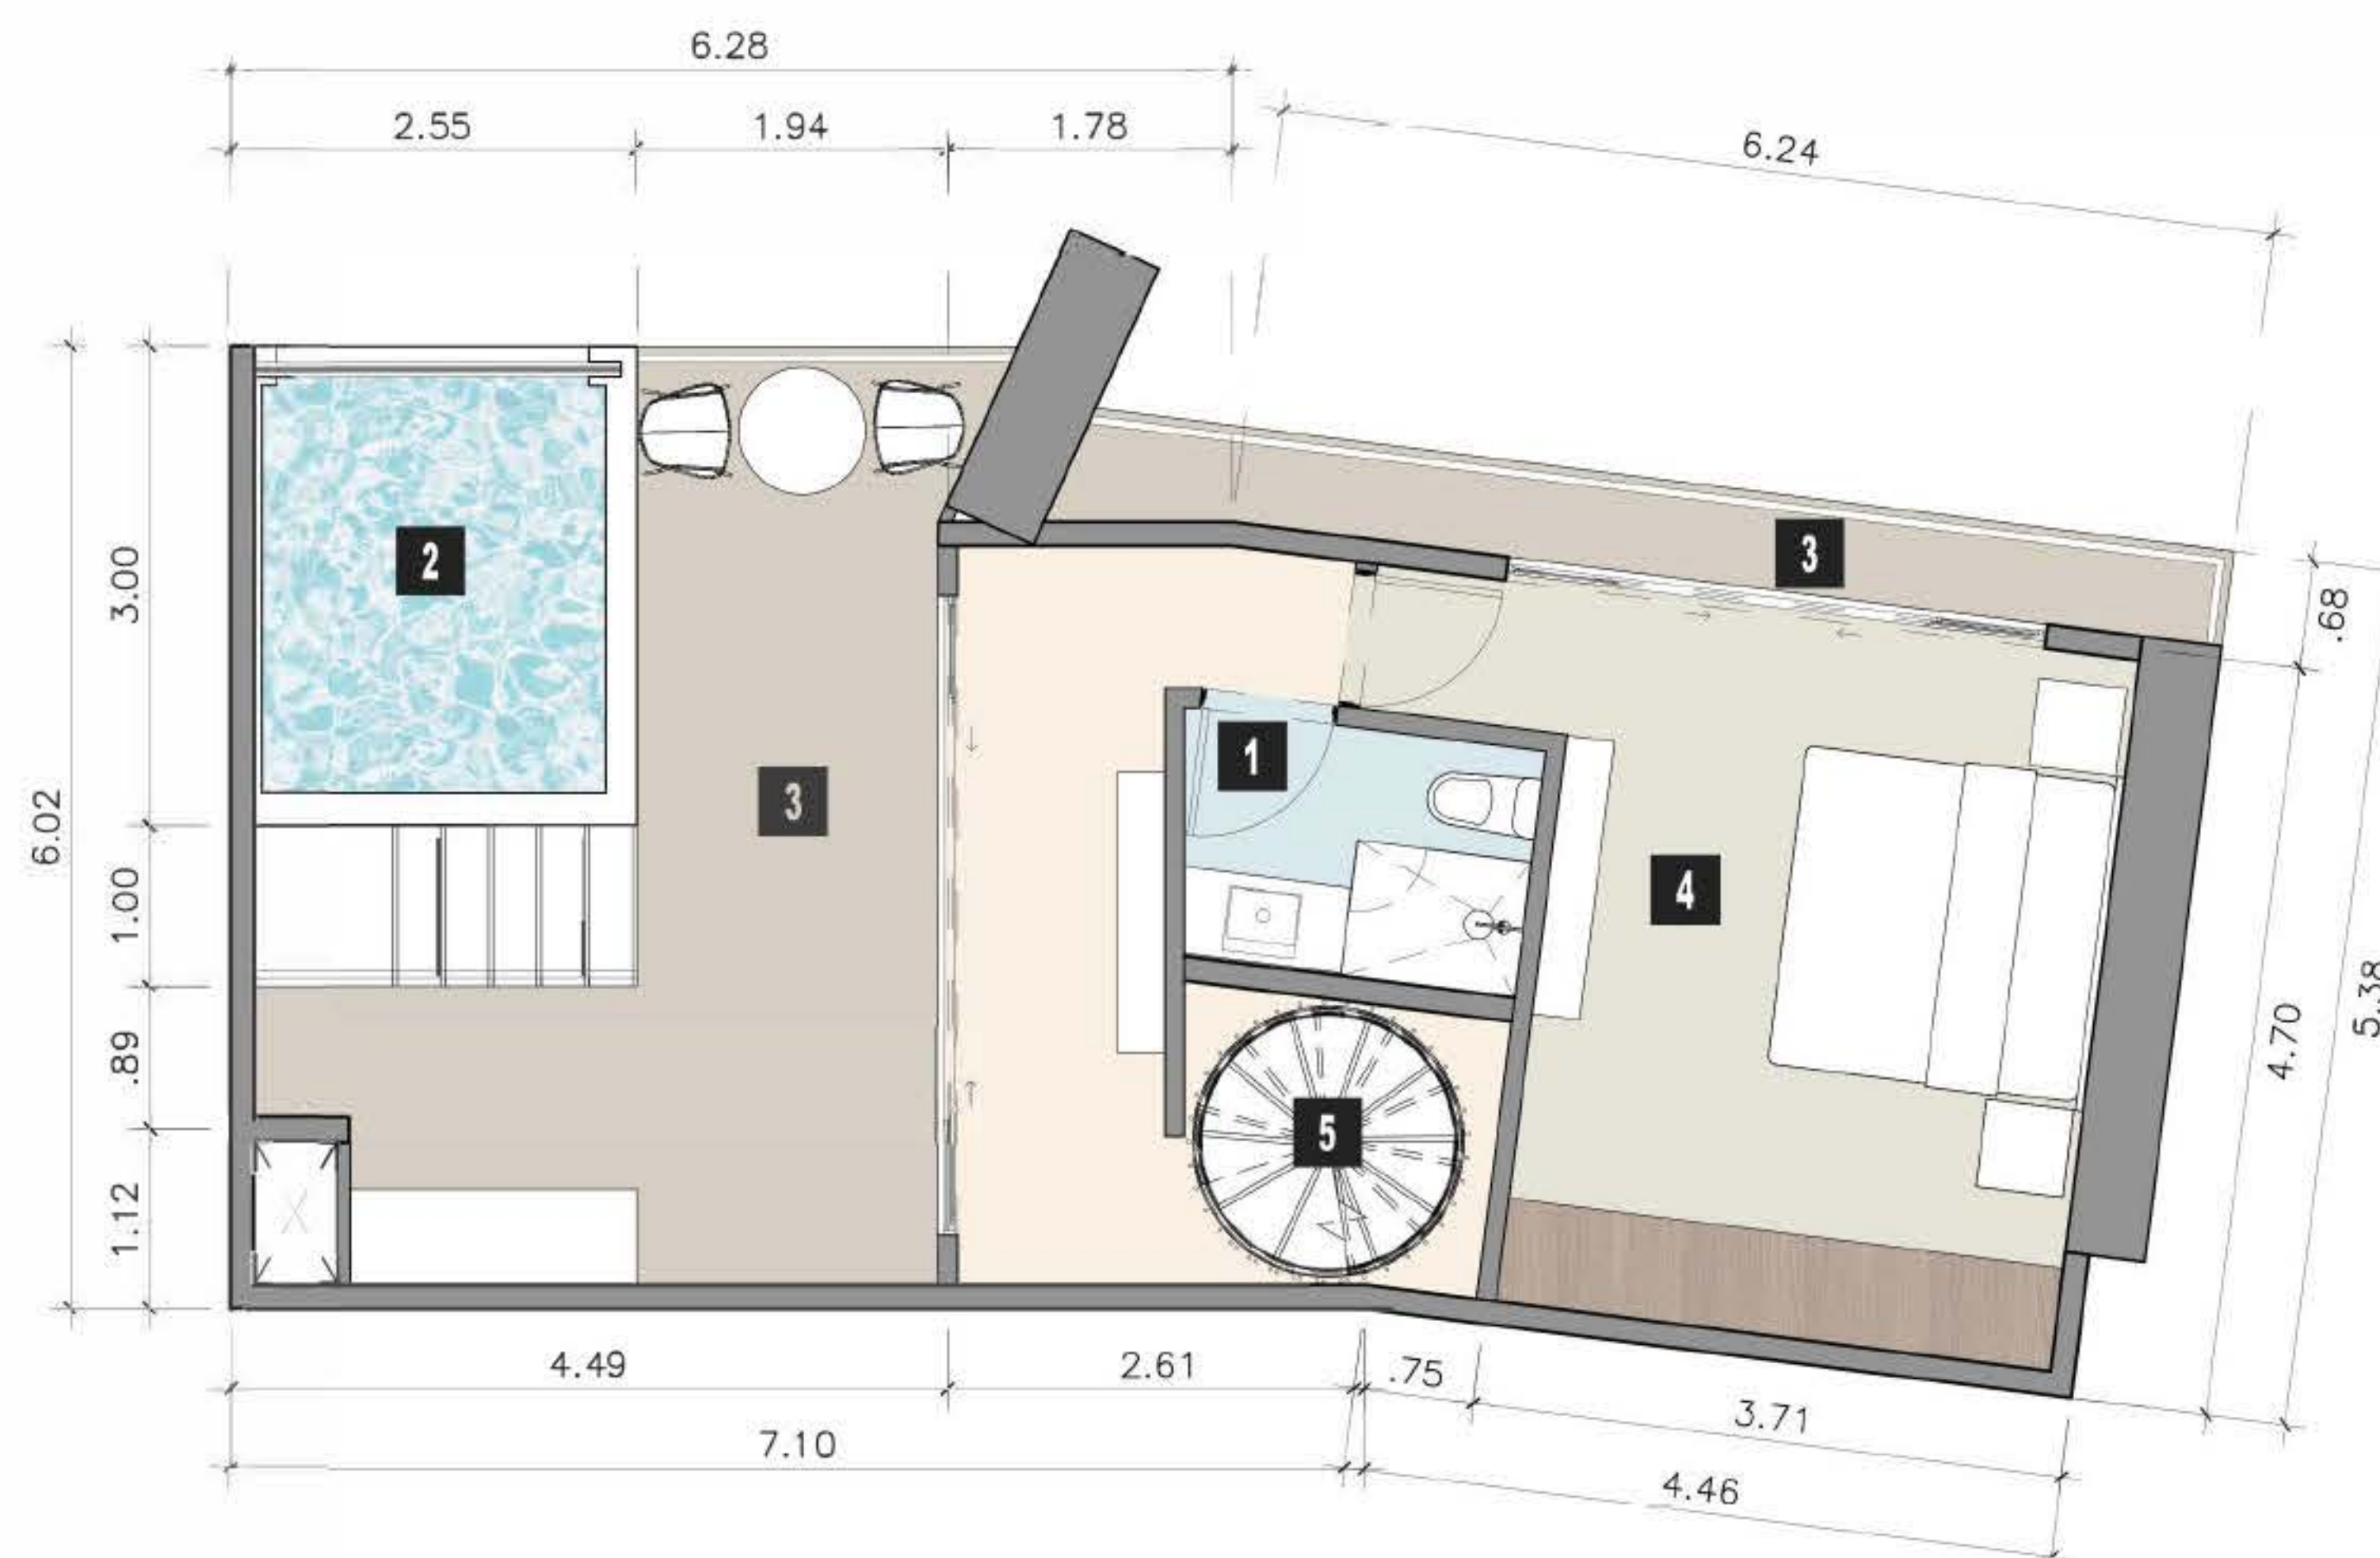

PLANTA BAJA: 65.65 m<sup>2</sup>  
 PLANTA ALTA: 62.21m<sup>2</sup>  
 TOTAL PH 127.86 m<sup>2</sup>

|                |                      |
|----------------|----------------------|
| ÁREA INTERIOR: | 30.62 m <sup>2</sup> |
| TERRAZA:       | 31.59 m <sup>2</sup> |
| SUBTOTAL       | 62.21 m <sup>2</sup> |

ESCALA 1:75 0 1 2 4m

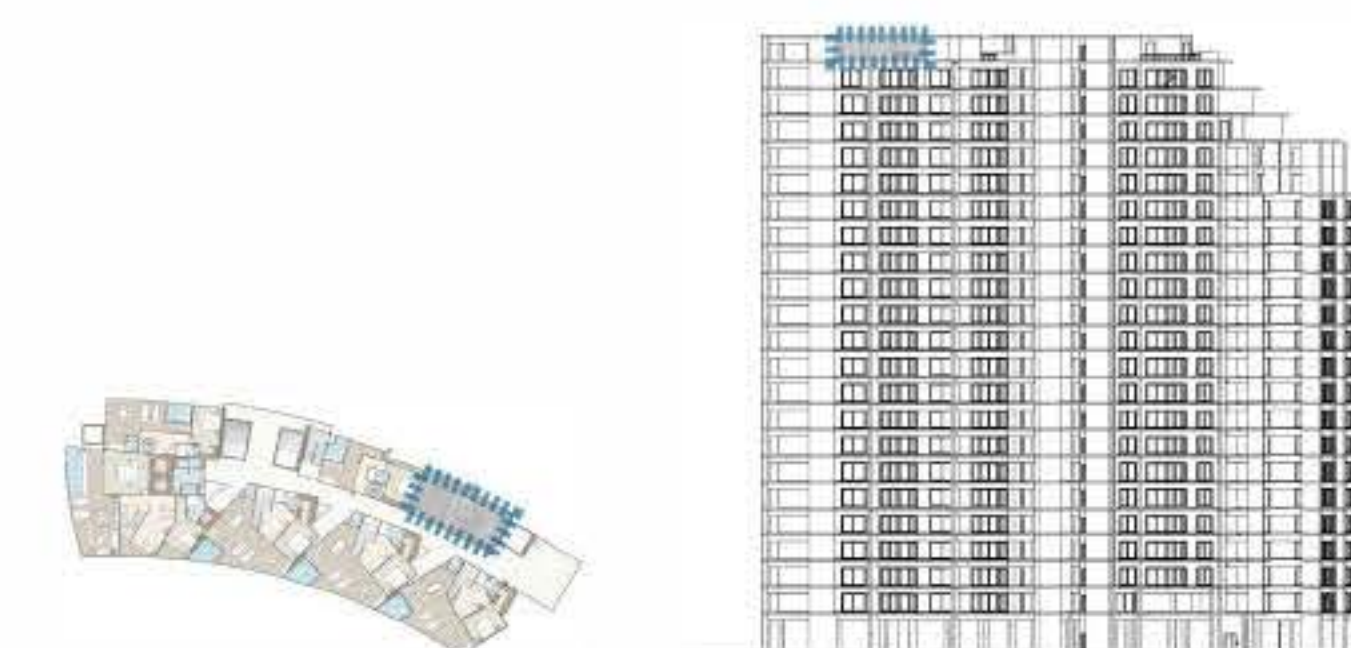

CONJUNTO NIVEL 22


ALZADO POSTERIOR

**DEPTO TIPO H ROOF** NIVEL ROOF PA



## PROGRAMA ARQUITECTÓNICO


1. Ingreso
2. Baño
3. Closet de lavado
4. Cocina
5. Comedor
6. Estancia
7. Terraza / Balcón
8. Recámara
9. Escalera

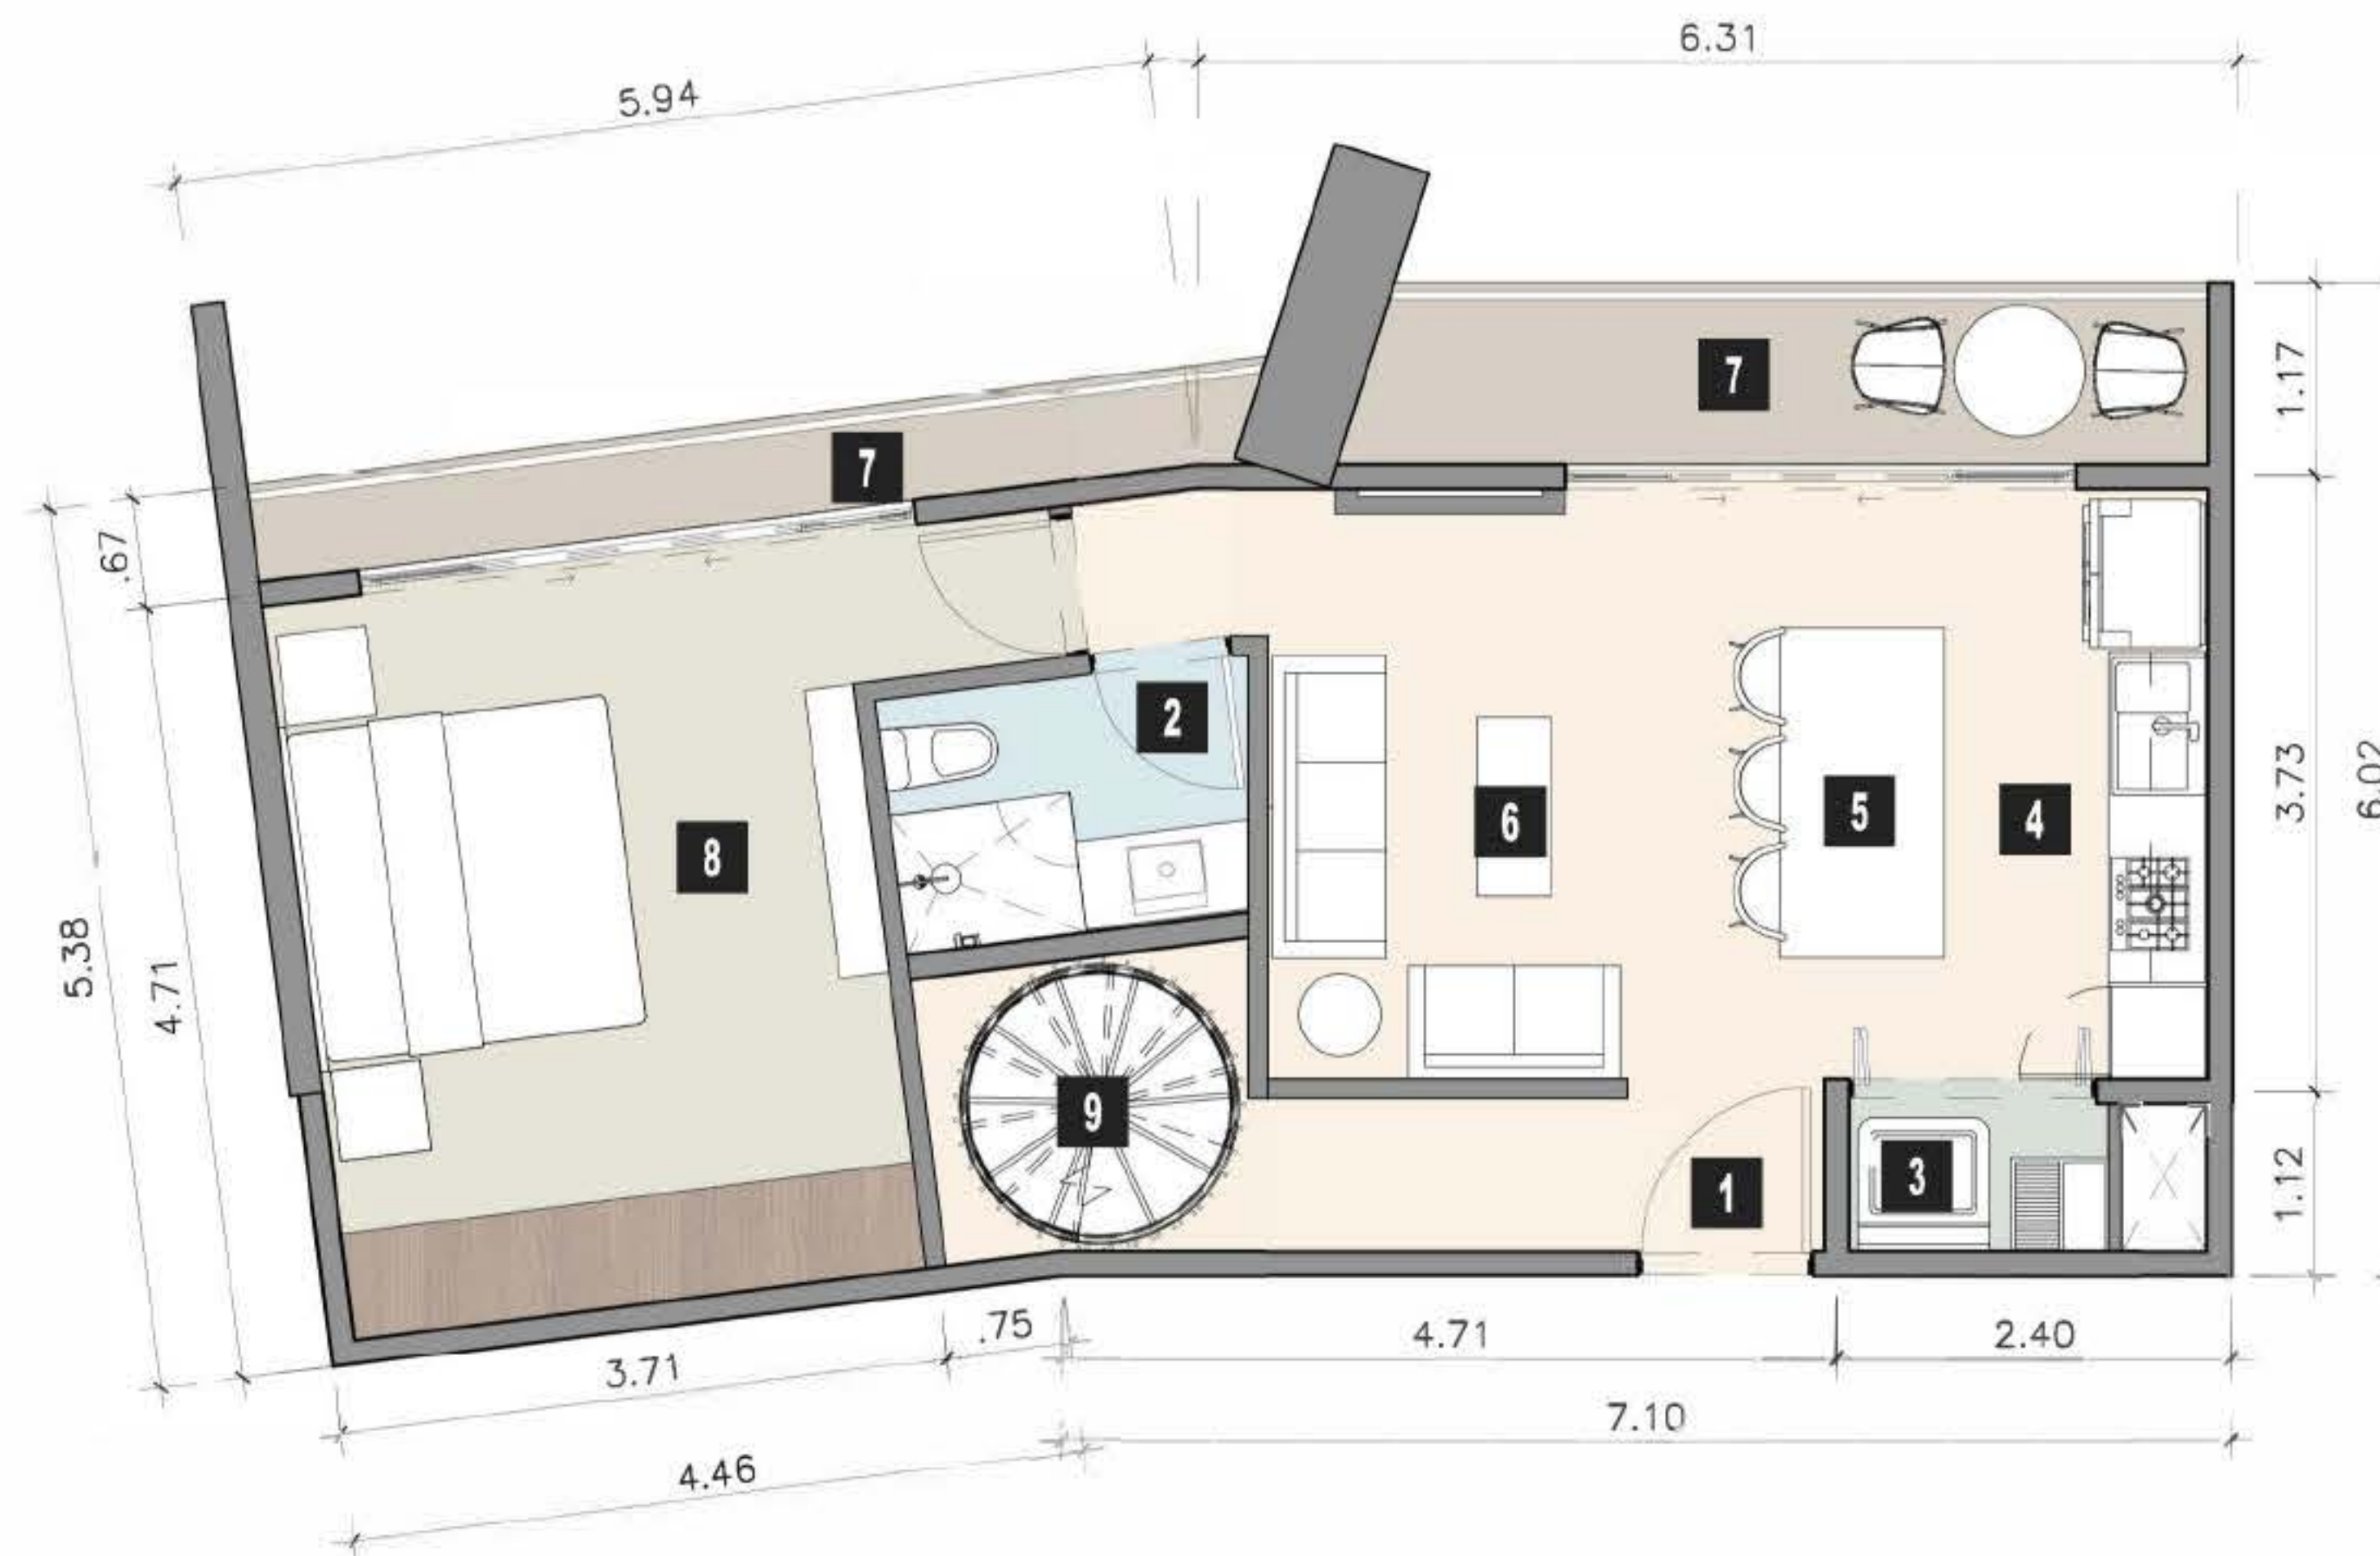

PLANTA BAJA: 65.65 m<sup>2</sup>  
PLANTA ALTA: 62.21 m<sup>2</sup>  
TOTAL PH 127.86 m<sup>2</sup>



CONJUNTO NIVEL 21

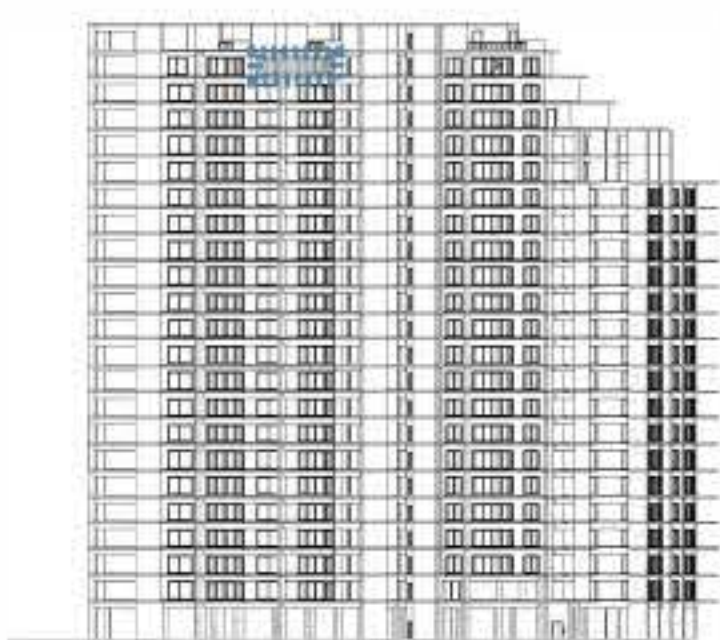

ALZADO POSTERIOR

ESCALA 1:75 0 1 2 4m


|                |                      |
|----------------|----------------------|
| ÁREA INTERIOR: | 54.65 m <sup>2</sup> |
| TERRAZA:       | 11.00 m <sup>2</sup> |
| SUBTOTAL       | 65.65 m <sup>2</sup> |

**DEPTO TIPO I PH** NIVEL PH PB



## PROGRAMA ARQUITECTÓNICO


1. Baño
2. Alberca
3. Terraza / Balcón
4. Recámara
5. Escalera

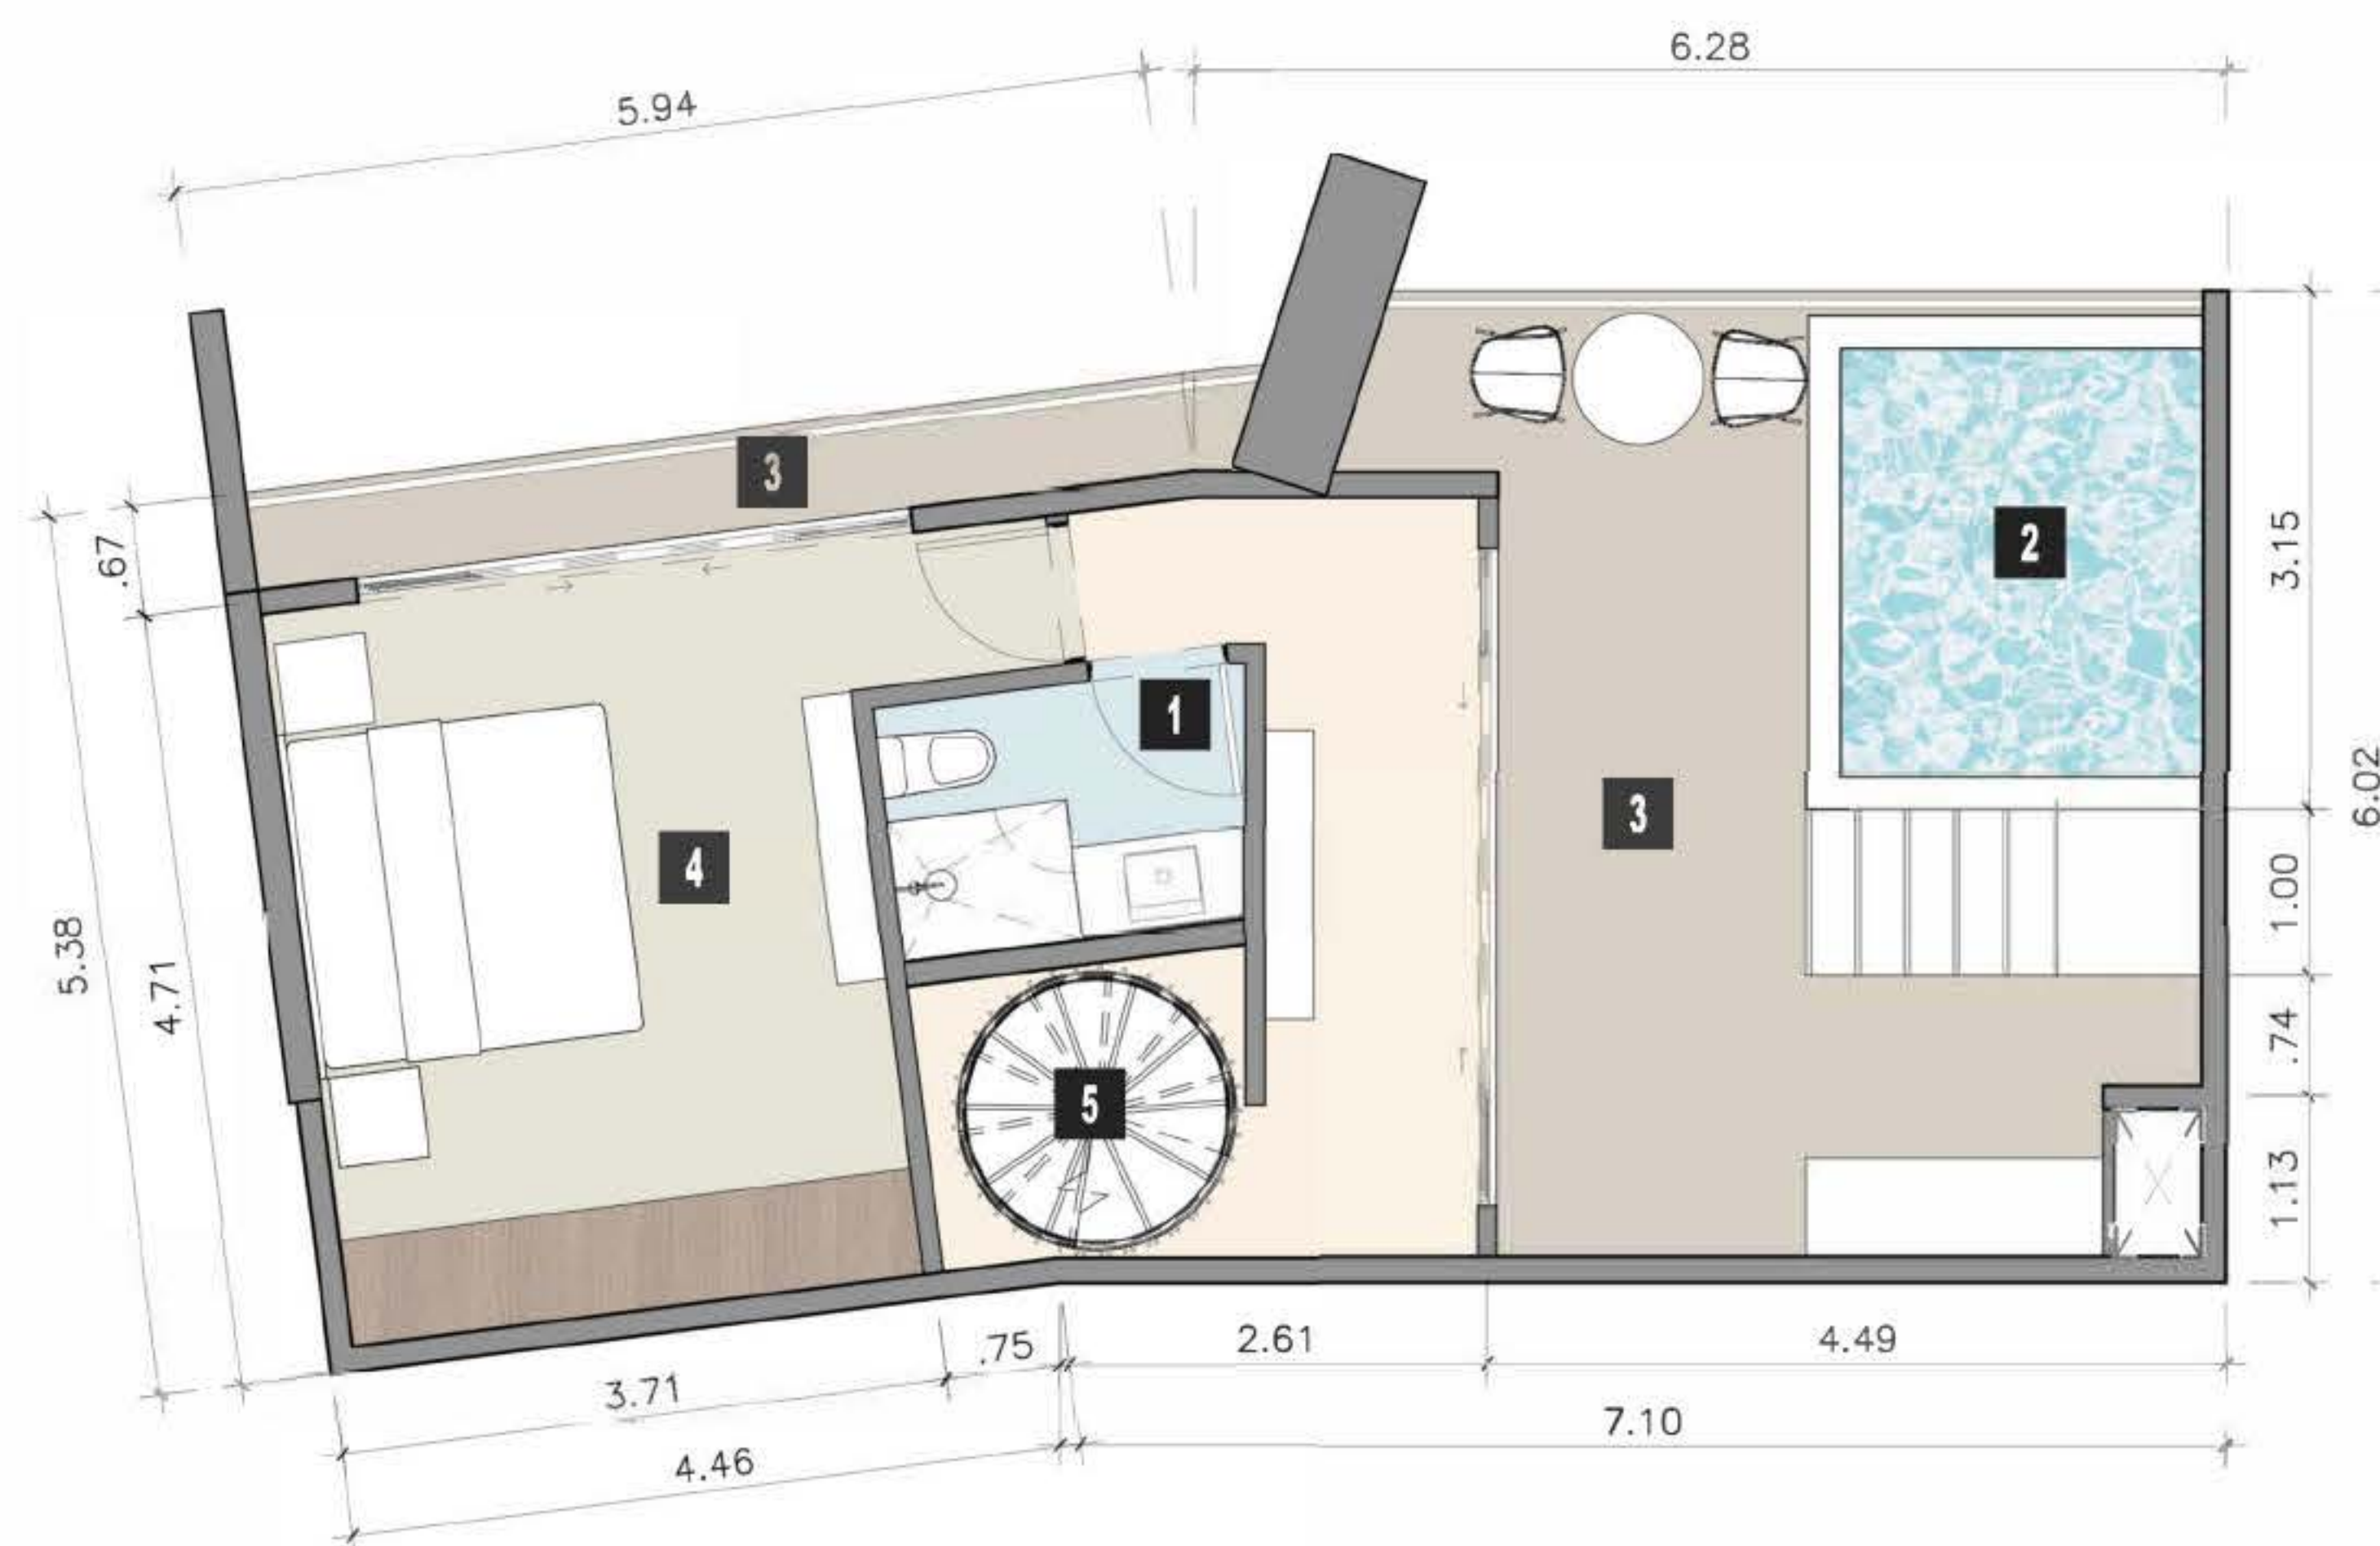

PLANTA BAJA: 65.65 m<sup>2</sup>  
PLANTA ALTA: 62.21m<sup>2</sup>  
TOTAL PH 127.86 m<sup>2</sup>

|                |                      |
|----------------|----------------------|
| ÁREA INTERIOR: | 30.62 m <sup>2</sup> |
| TERRAZA:       | 31.59 m <sup>2</sup> |
| SUBTOTAL       | 62.21 m <sup>2</sup> |

ESCALA 1:75 0 1 2 4m

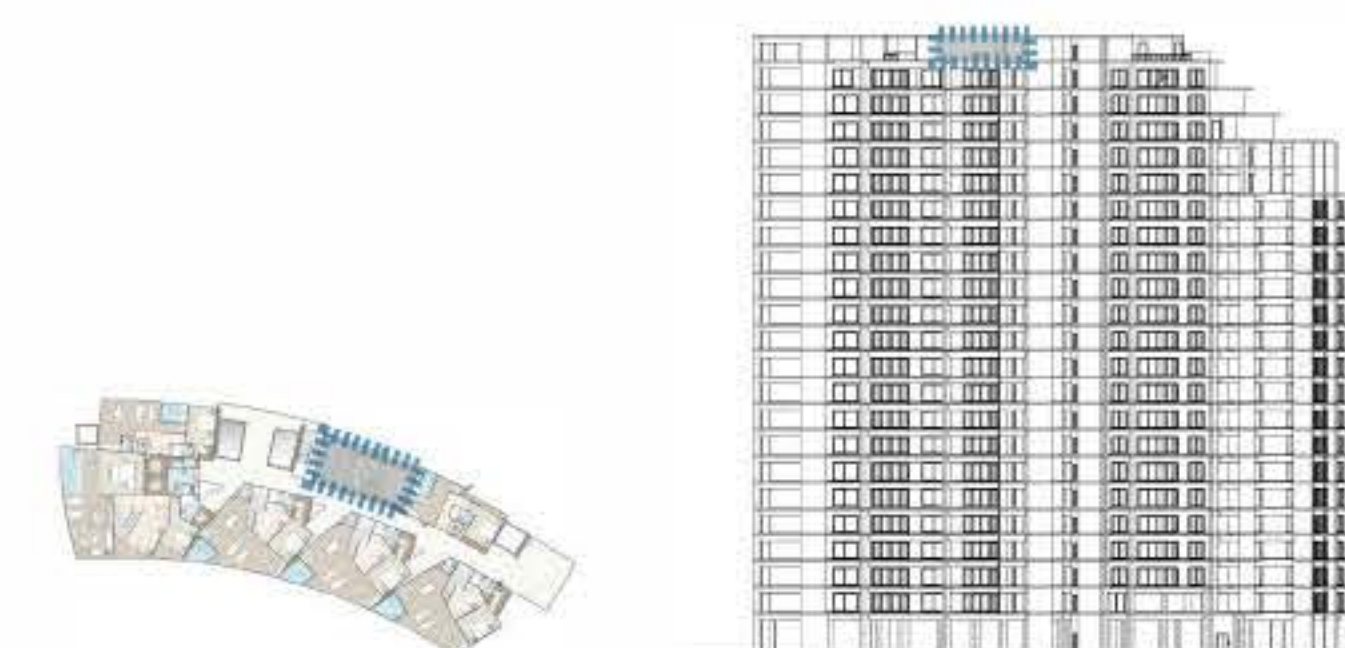

CONJUNTO NIVEL 22


ALZADO POSTERIOR

**DEPTO TIPO I ROOF** NIVEL ROOF PA




## PROGRAMA ARQUITECTONICO

1. Ingreso
2. Baño
3. Cuarto de lavado
4. Cocina
5. Comedor
6. Estancia
7. Terraza / Balcon
8. Recamara pp
9. Recamara 2
10. Escalera

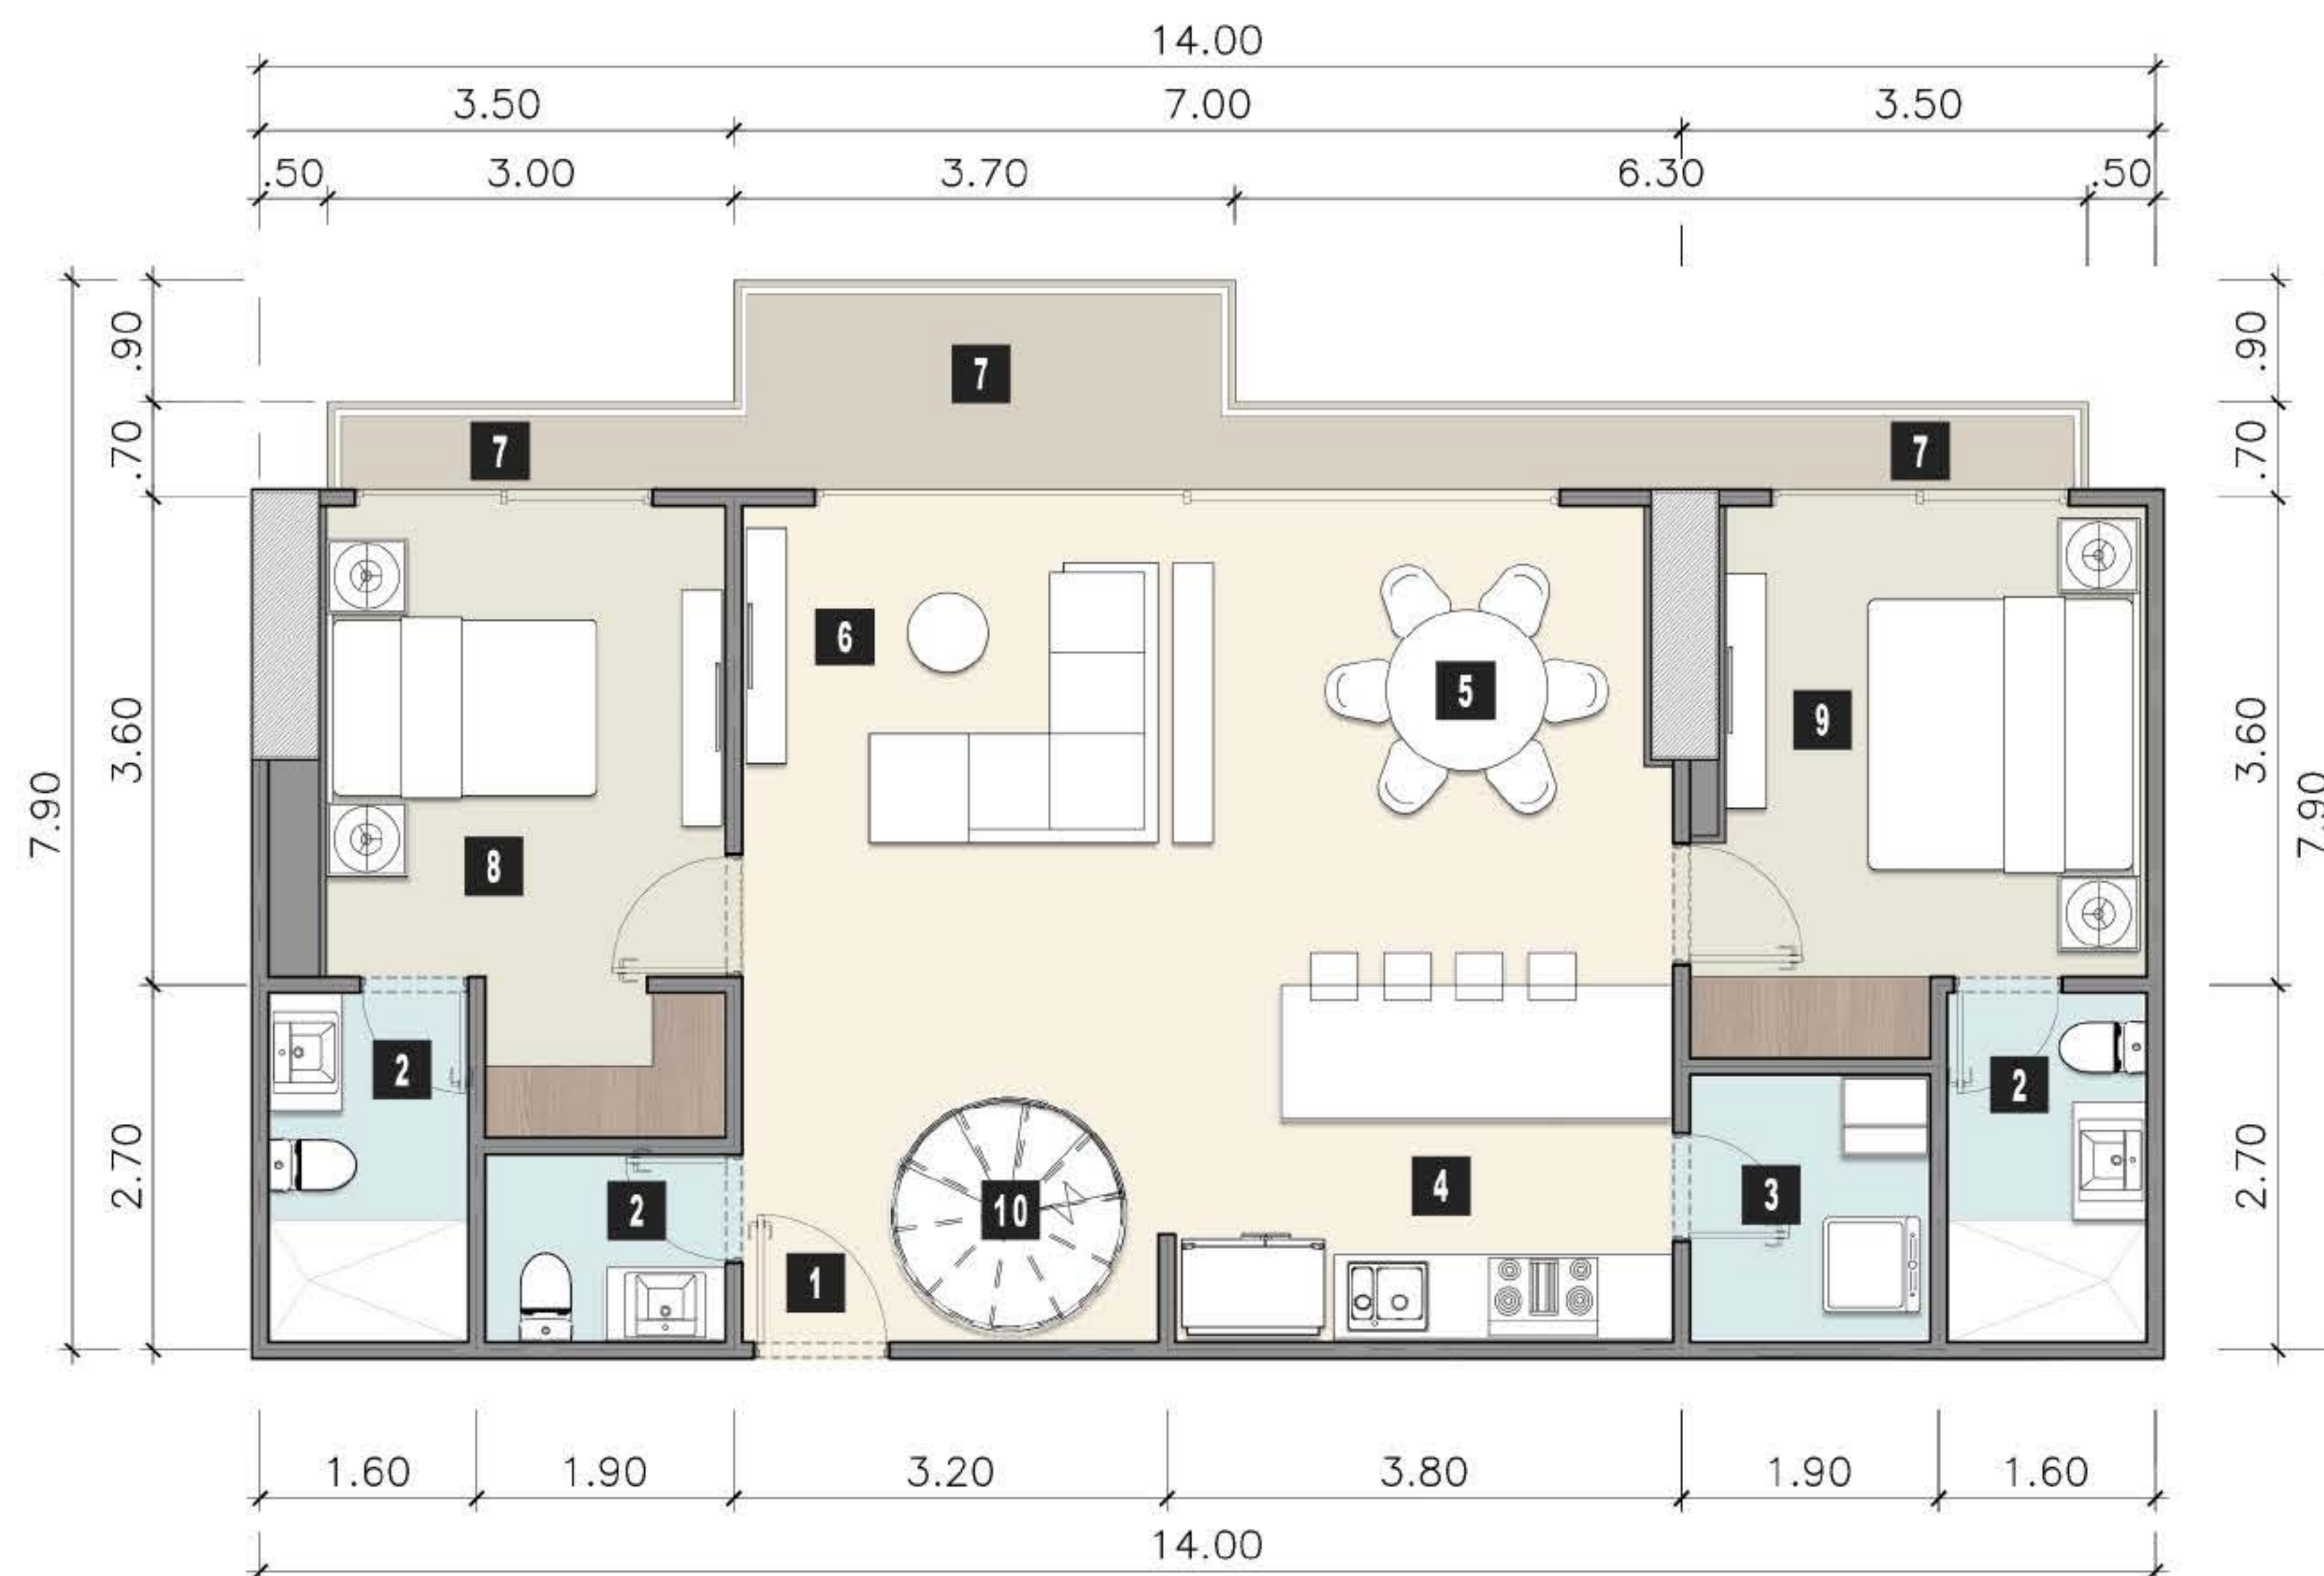

PLANTA BAJA: 101.07 m<sup>2</sup>  
PLANTA ALTA: 89.42 m<sup>2</sup>  
TOTAL PH 190.49 m<sup>2</sup>

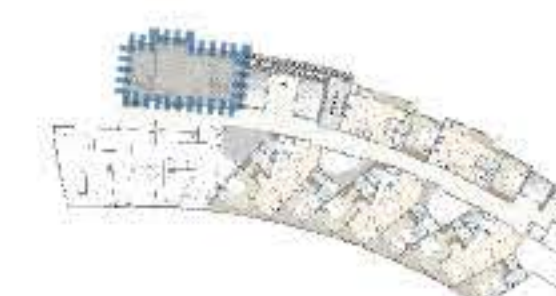

CONJUNTO NIVEL 21



ALZADO POSTERIOR

ESCALA 1:75


|                 |                             |
|-----------------|-----------------------------|
| AREA INTERIOR:  | 88.64 m <sup>2</sup>        |
| TERRAZA:        | 12.43 m <sup>2</sup>        |
| <b>SUBTOTAL</b> | <b>101.07 m<sup>2</sup></b> |

**DEPTO TIPO J PH** NIVEL PH PB




## PROGRAMA ARQUITECTONICO

1. Baño
2. Alberca
3. Terraza / Balcon
4. Recamara
5. Escalera

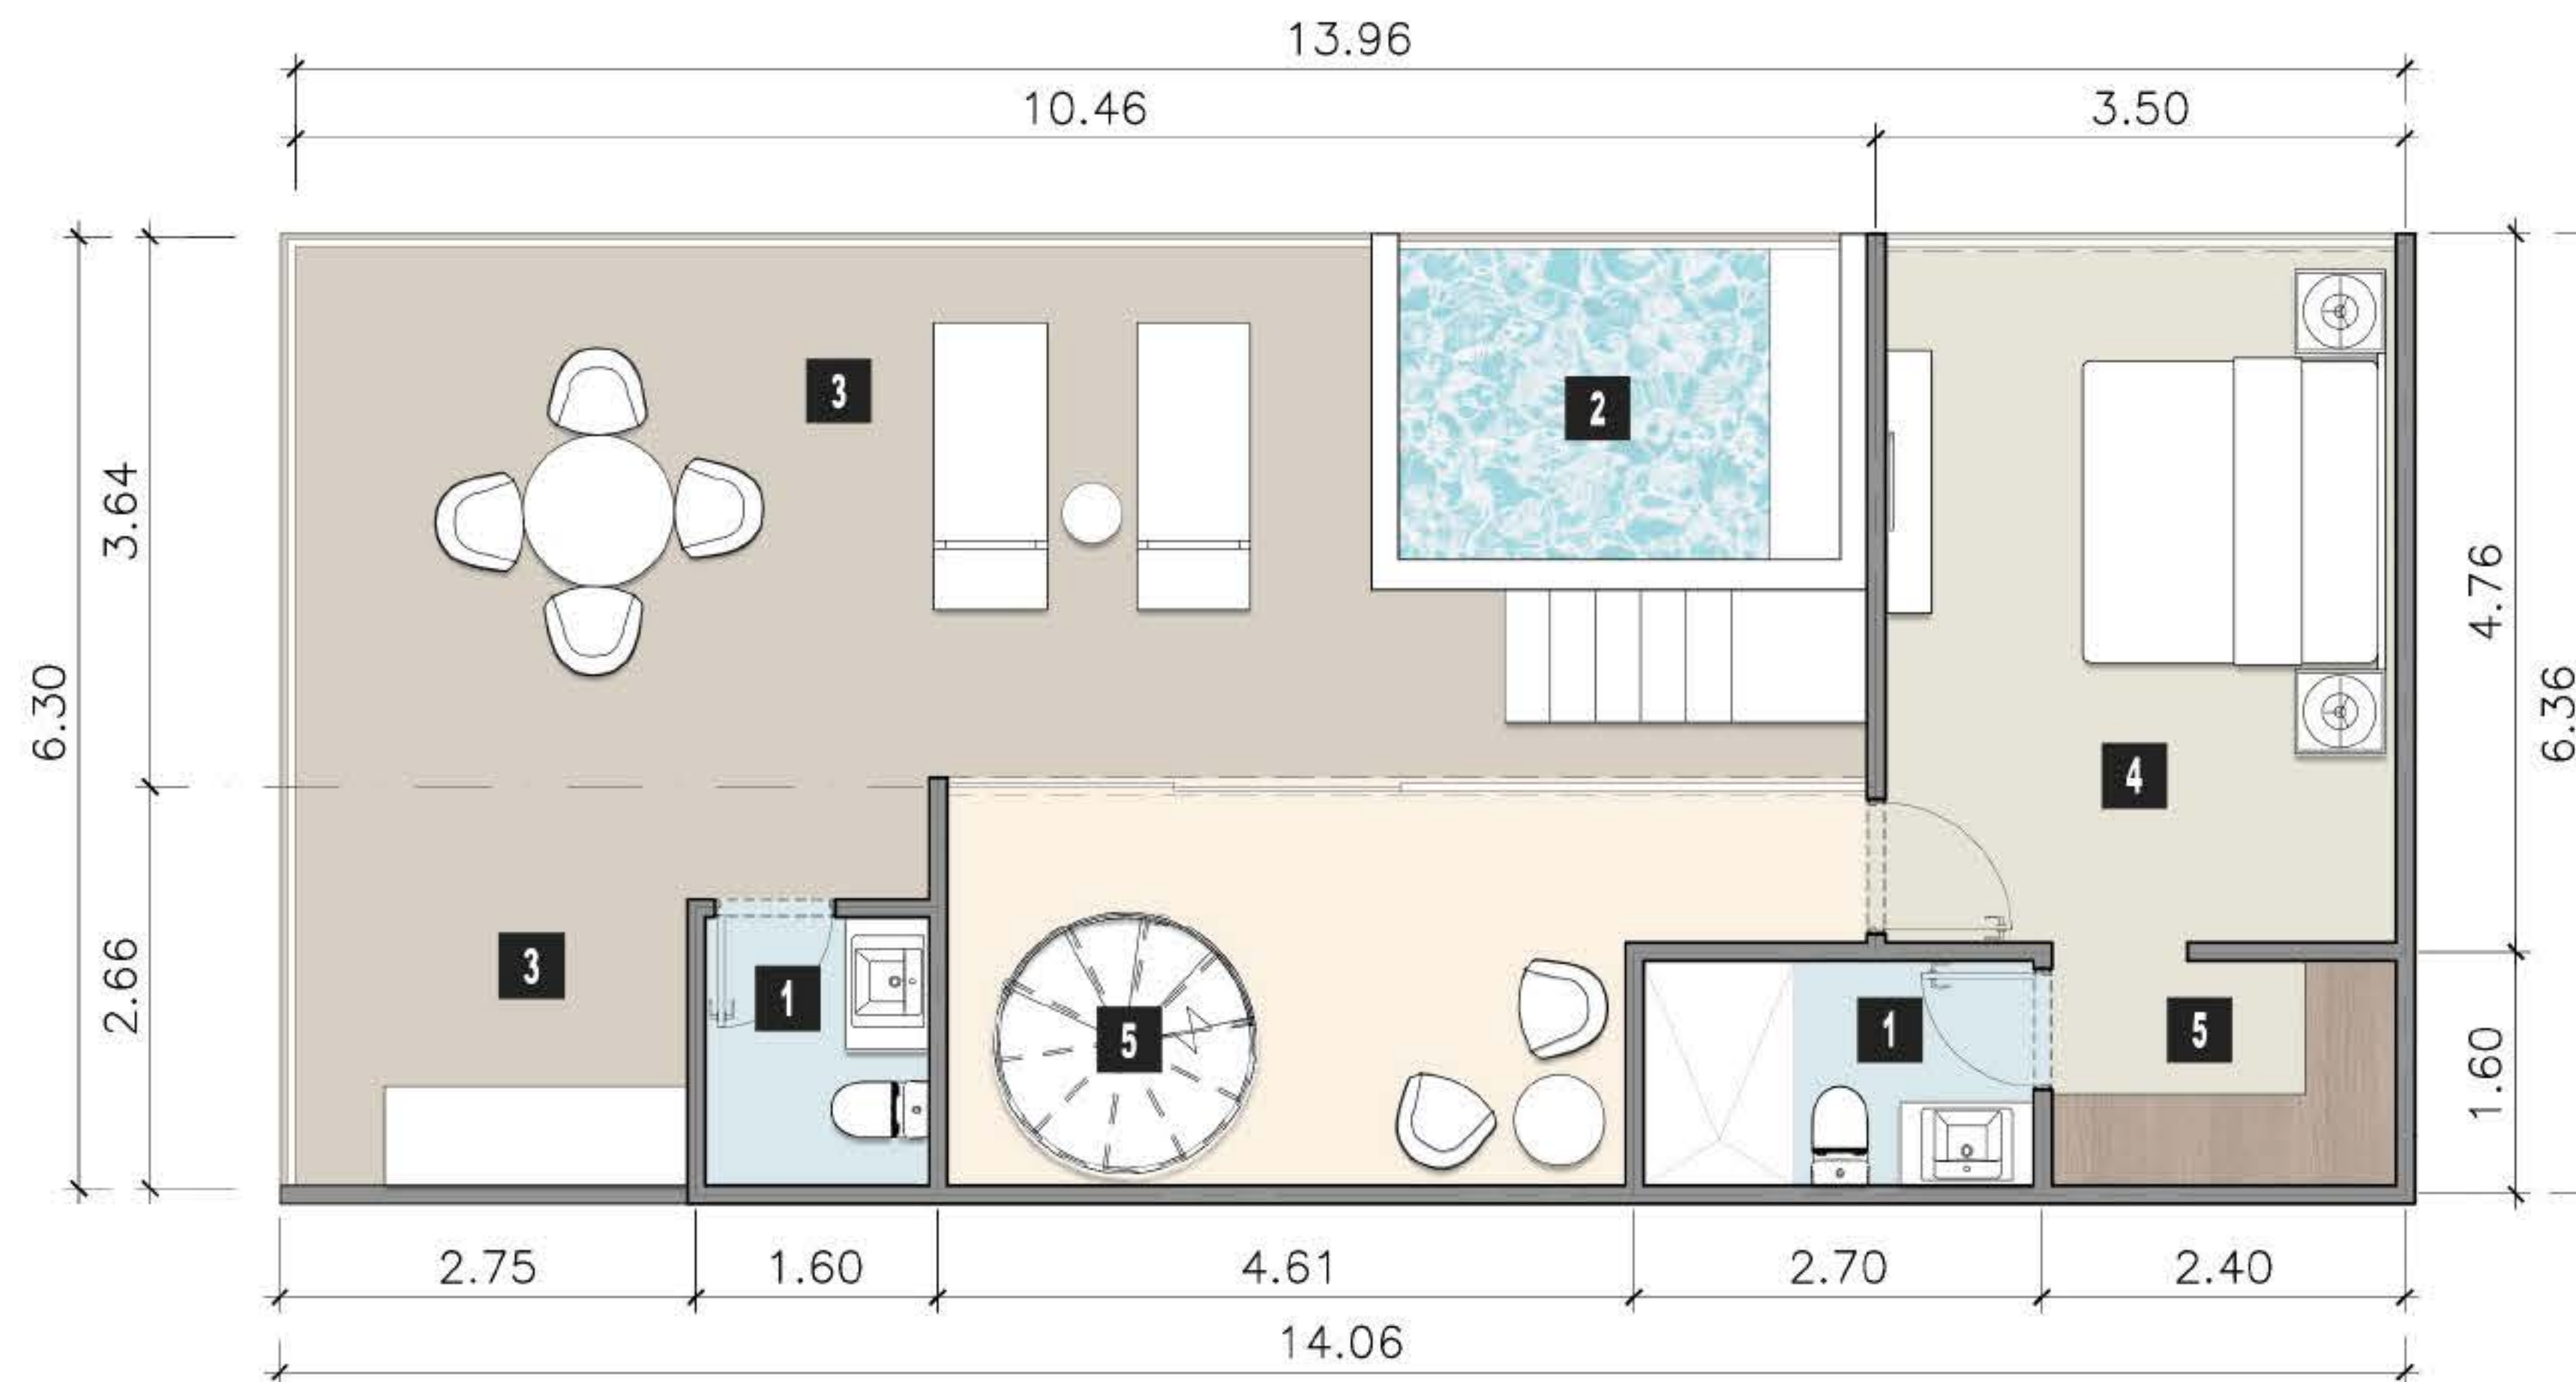


PLANTA BAJA: 101.07 m<sup>2</sup>  
PLANTA ALTA: 89.42 m<sup>2</sup>  
TOTAL PH 190.49 m<sup>2</sup>

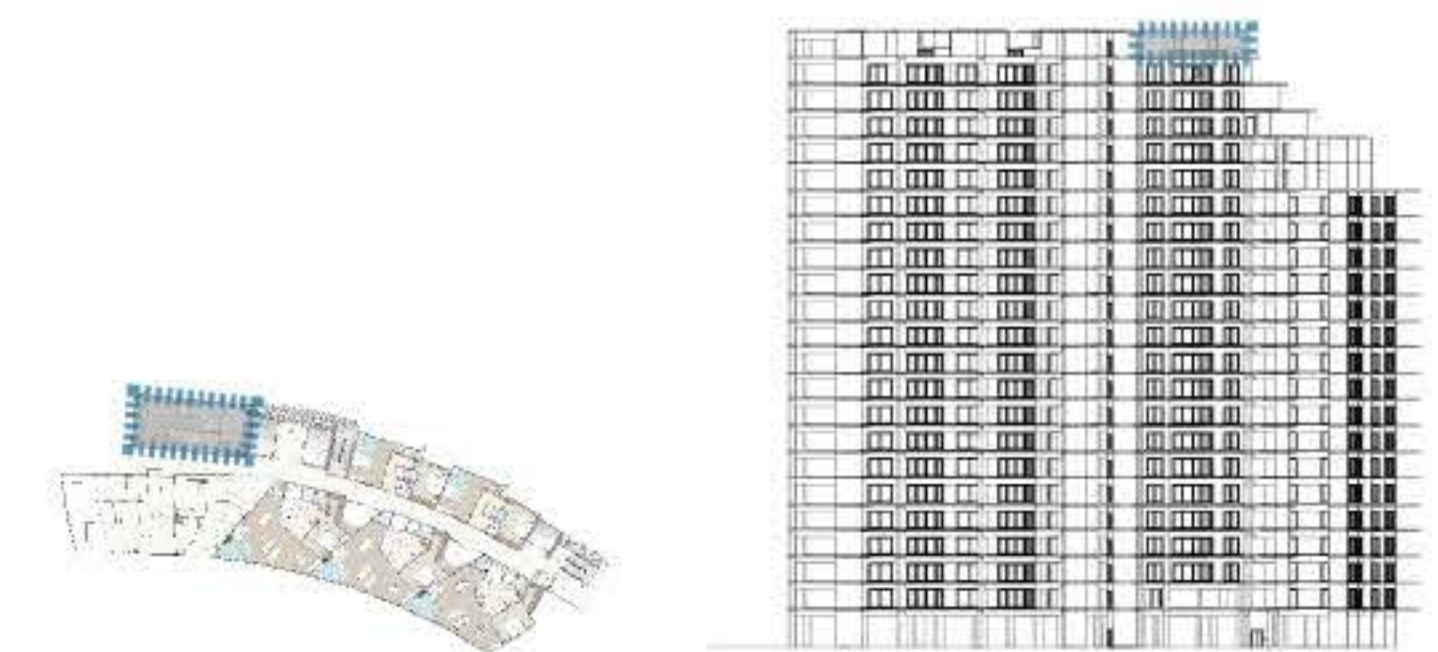

CONJUNTO NIVEL 22

ALZADO POSTERIOR

ESCALA 1:75

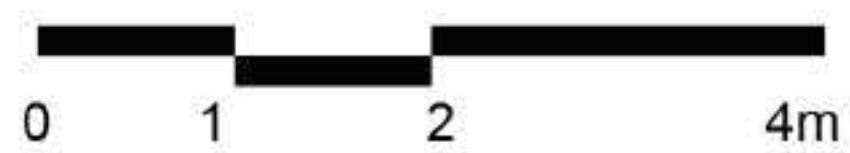

|                |                      |
|----------------|----------------------|
| AREA INTERIOR: | 42.06 m <sup>2</sup> |
| TERRAZA:       | 47.36 m <sup>2</sup> |
| SUBTOTAL       | 89.42 m <sup>2</sup> |

# DEPTO TIPO J ROOF NIVEL ROOF PA