


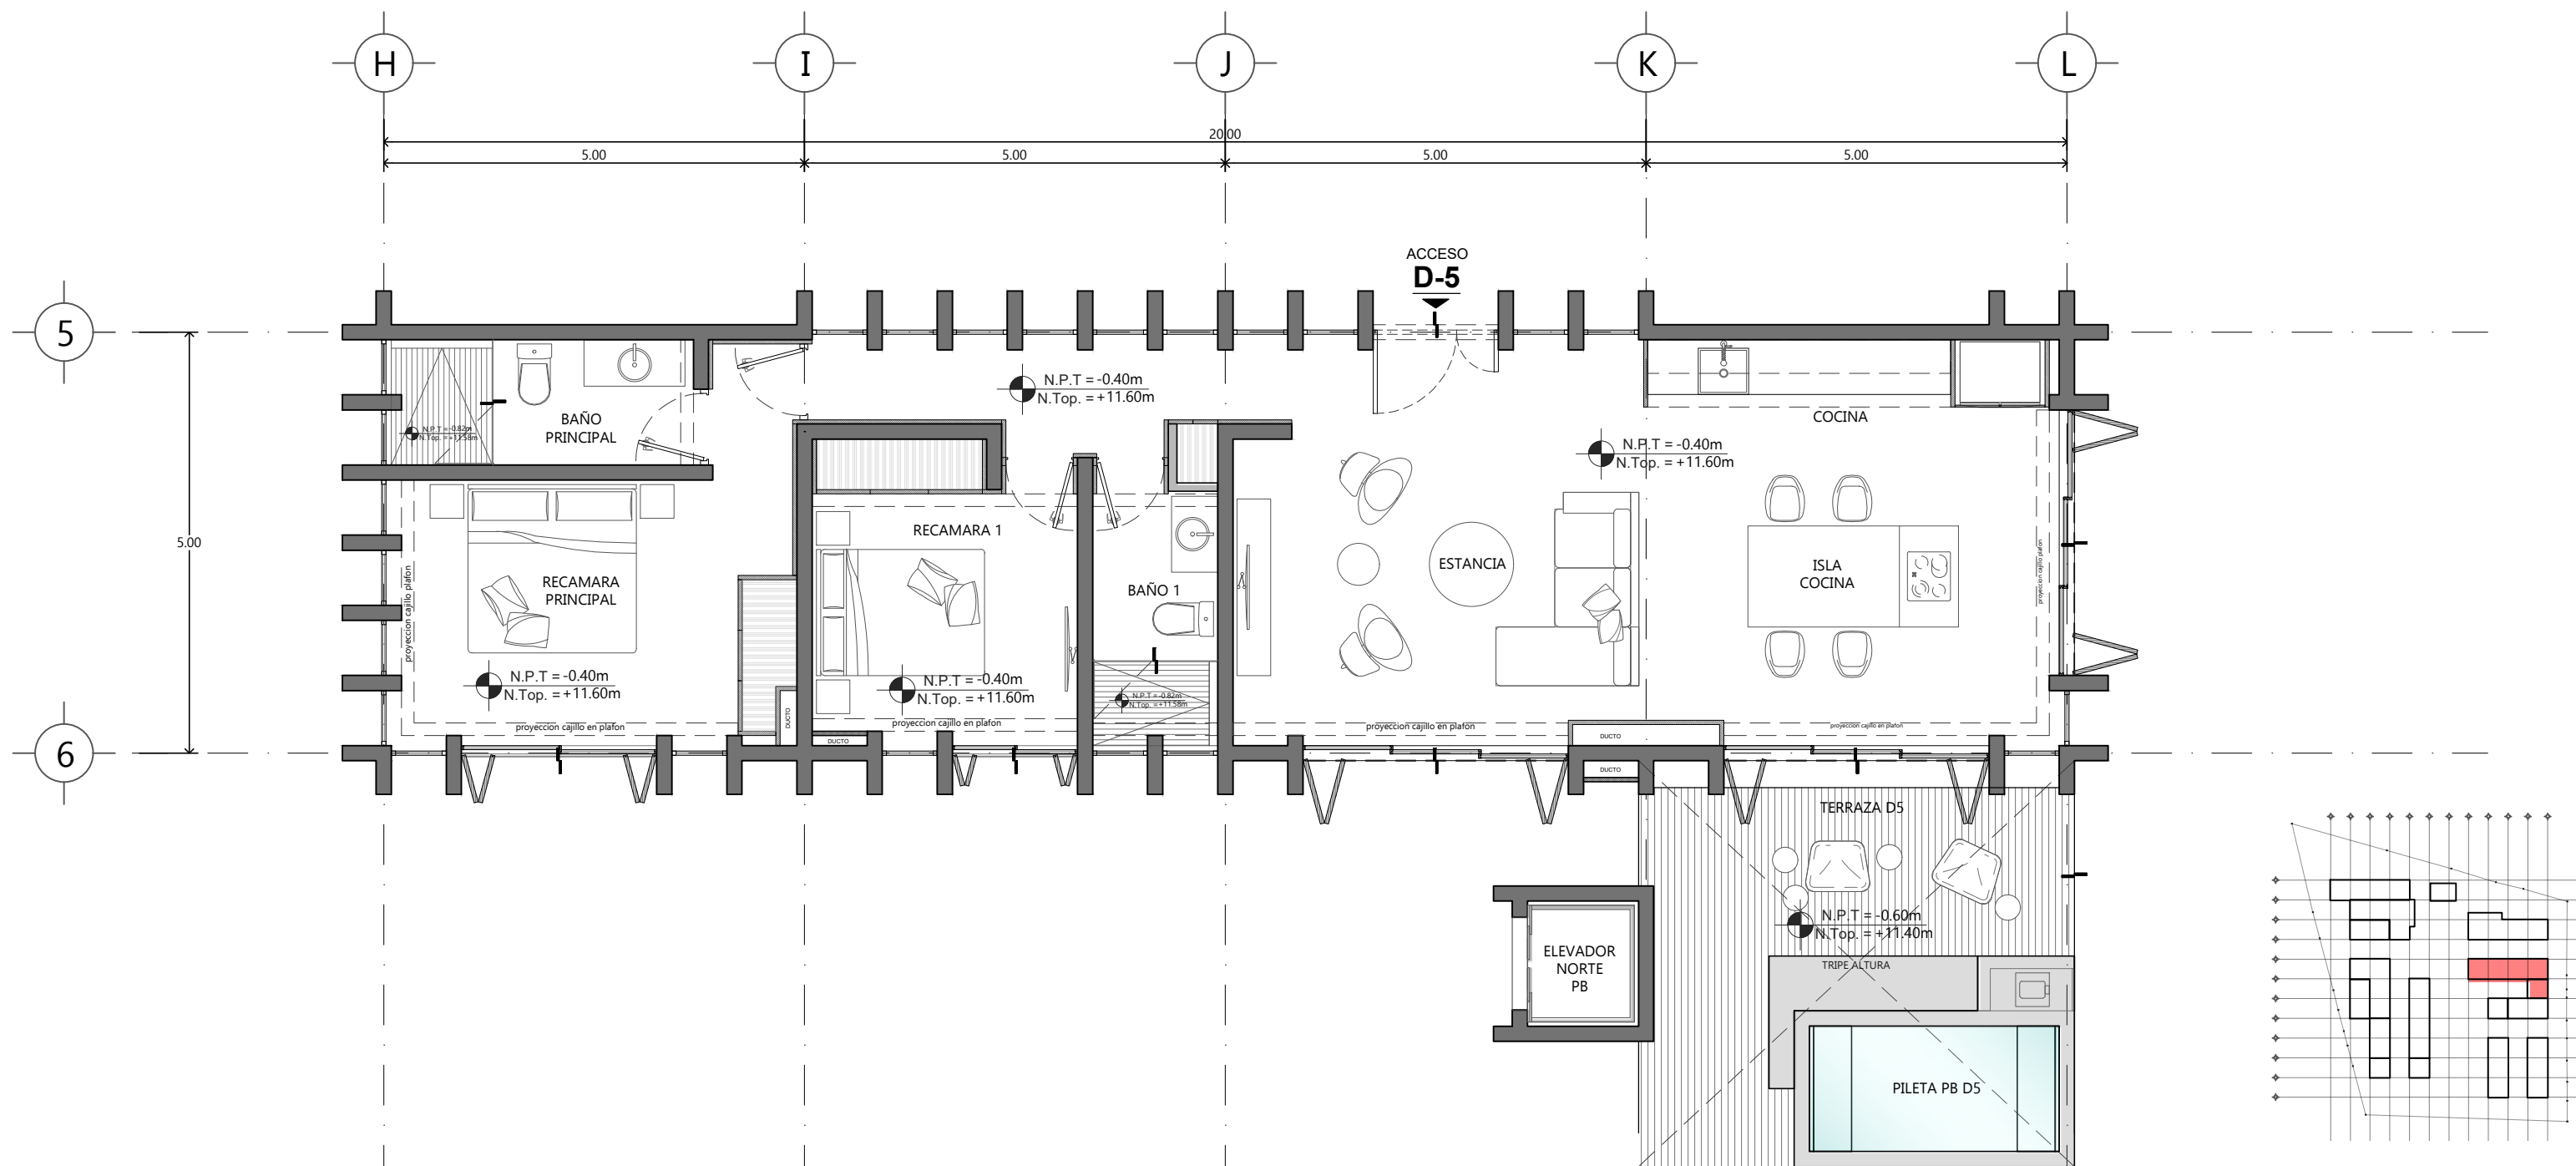

Nivel	Área	Acceso por elevador	m2 Interiores	m2 Terrazas Cubiertas	m2 Terrazas Abiertas	m2 Totales
PLANTA BAJA	D-05	-	104.5	25.0	0.0	129.5

PROYECTO: TANKAH	CLIENTE: DESARROLLOS SEMPITERNO	UBICACION: Lotes 1 y 2 Desarrollo Hal-Ha, Tankah C.P. 77810 Tulum, Quintana Roo.	MURO MURO ROJO ARQUITECTURA PASEO DE LA REFORMA 369 TORRE A INT. 302 CUAUHTEMOC, 06500 CDMX. T. 46 32 03 22	PLANO: DEPARTAMENTO 05 PB	ESCALA: 1:75	ACOTACION: Metros	FECHA: 2021.06.24	CLAVE: ARQ-D5-PB
----------------------------	---	--	--	-------------------------------------	------------------------	-----------------------------	-----------------------------	----------------------------