



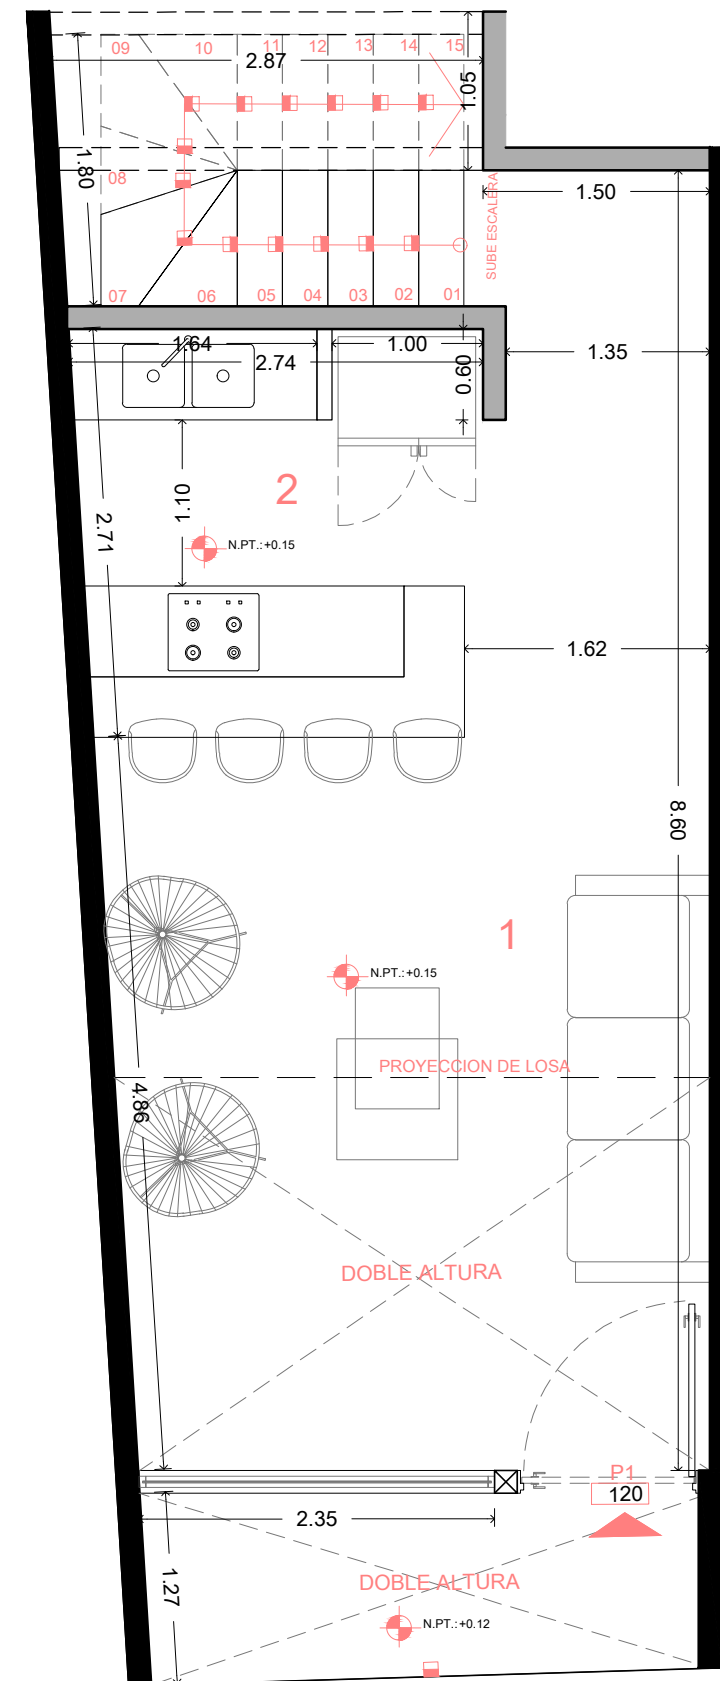

01 PLANTA BAJA
ESCALA: 1:50 30.49 M2

- 1 SALA
- 2 COCINA

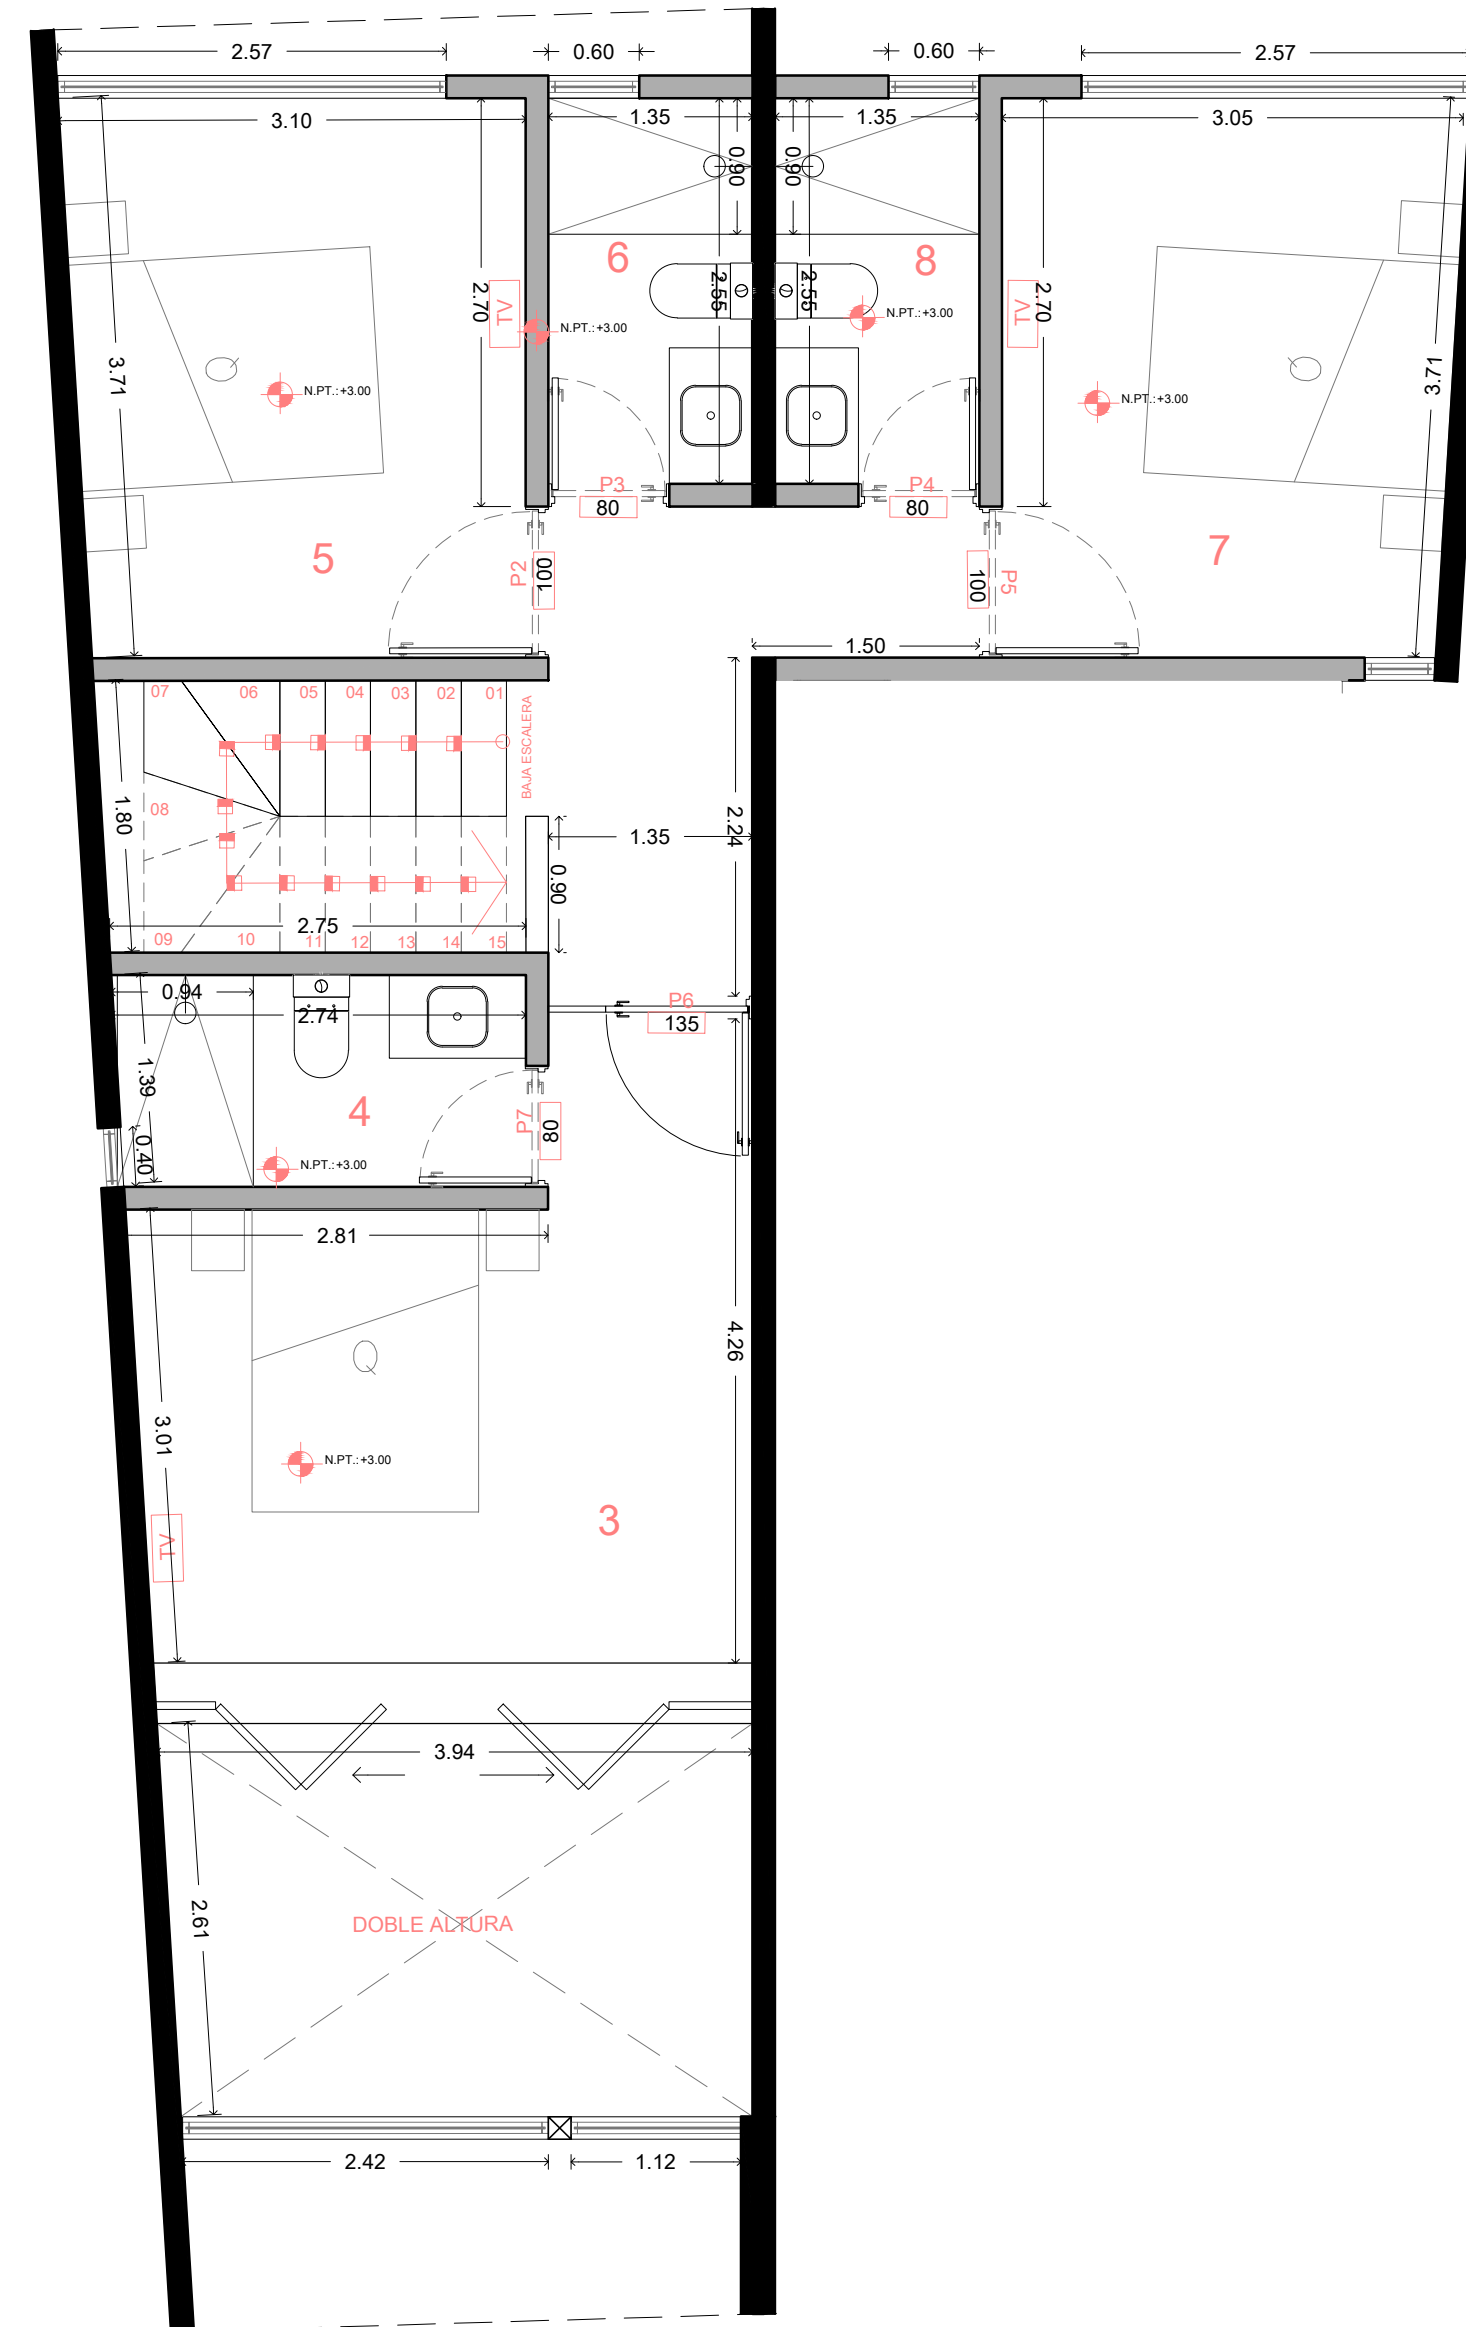

01 PRIMER NIVEL
ESCALA: 1:50 83.42 M2

- 3 RECÁMARA 01
- 4 BAÑO
- 5 RECÁMARA 02
- 6 BAÑO
- 7 RECÁMARA 03
- 8 BAÑO

TOTAL: 113.91 M2
DOBLE ALTURA 10.04 M2
PORTICO 4.43 M2