



UBICACION

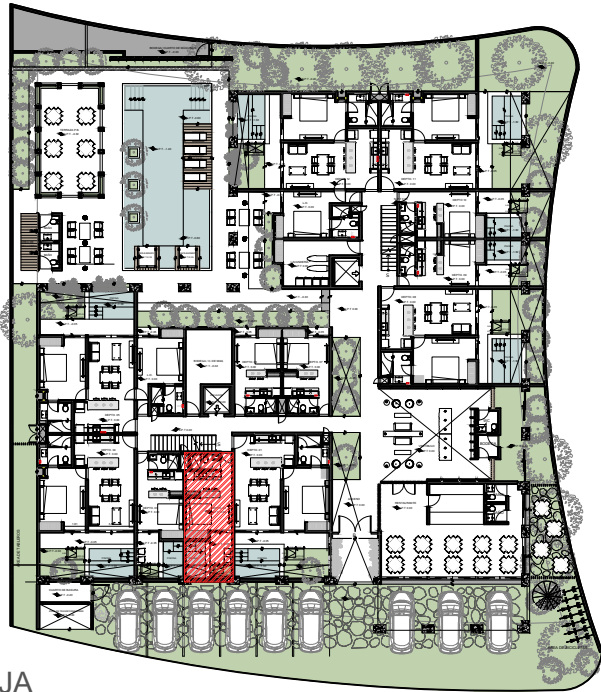

PLANTA BAJA

CORTES Y FACHADAS

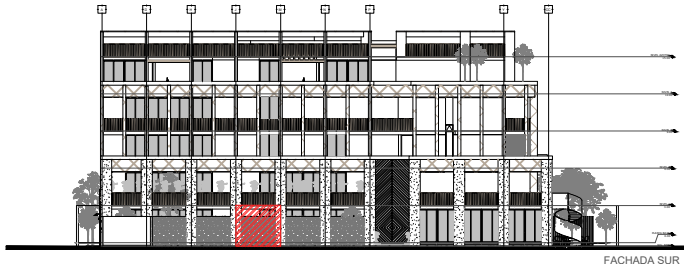


FACHADA SUR



SECCION 3

DEPTO 02

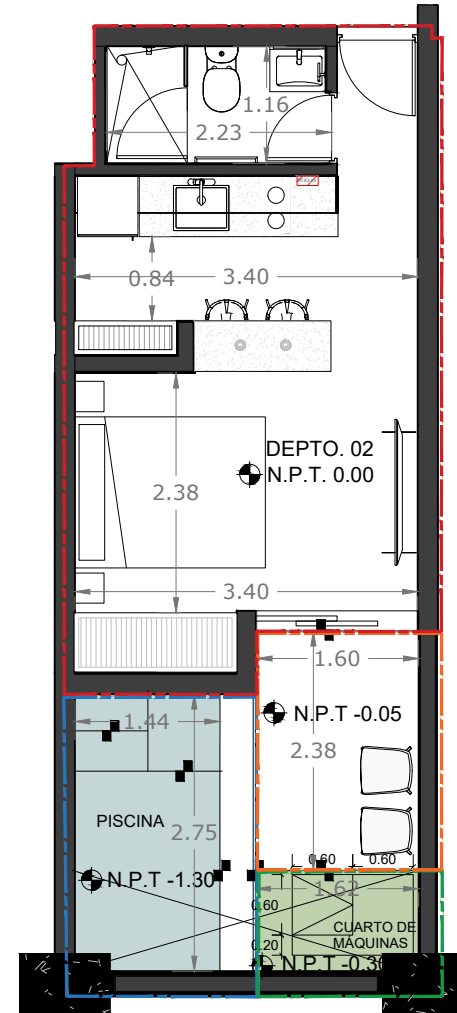

DEPTO 02

— AREA DE DEPTO	22.37 M2
— AREA DE TERRAZA	4.05 M2
— AREA DE PISCINA	5.67 M2
— AREA VERDE	2.14 M2
TOTAL	34.23 M2

CONSTELADA

UBICACIÓN:
Av. Coba Sur, lote 11, Aldea Premium,
TULUM, QUINTANA ROO, MÉXICO

PLANO:

ARQUITECTÓNICO

FECHA:
SEPTIEMBRE - 2022

ESCALA:

1:75

ACOTACIÓN:

METROS

