



UBICACION

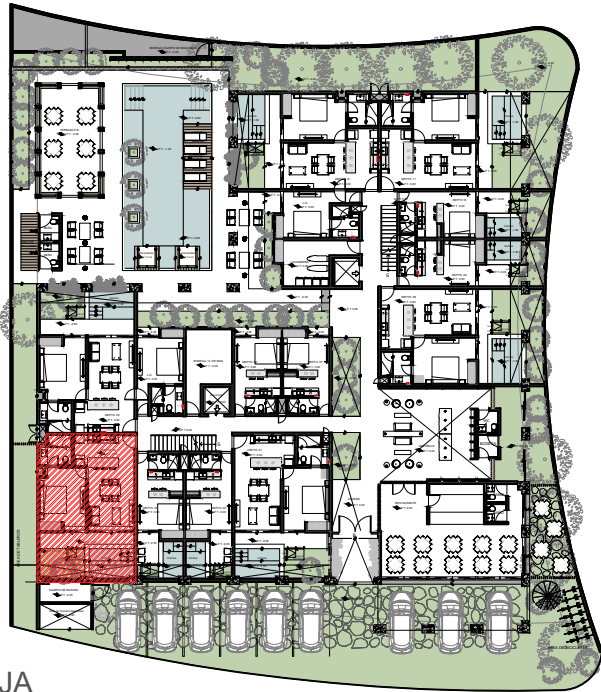


PLANTA BAJA

CORTES Y FACHADAS

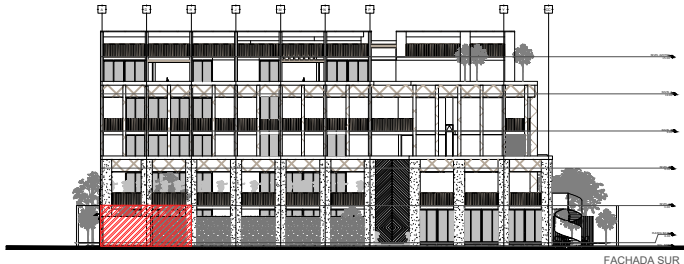


FACHADA SUR

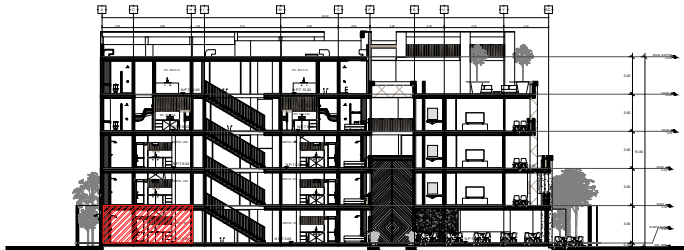

SECCION 3

DEPTO 04

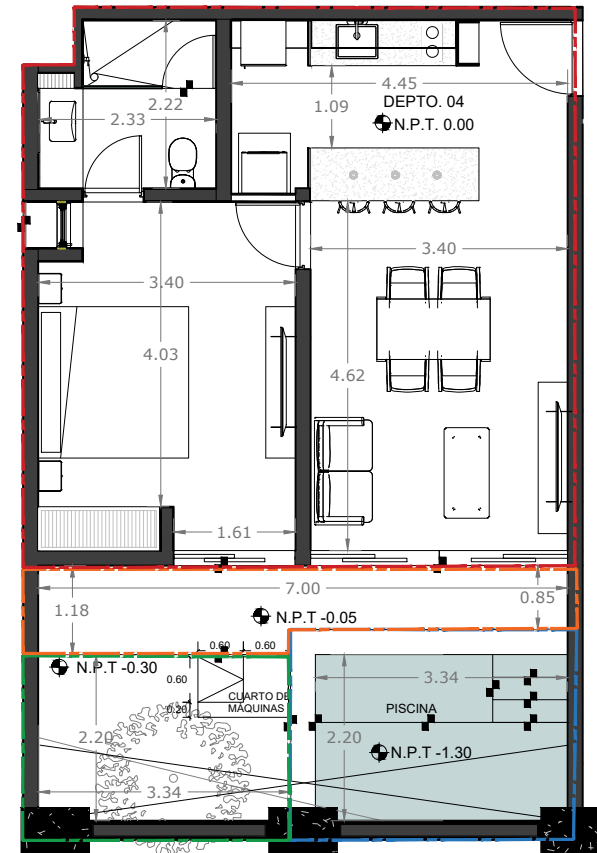

DEPTO 04

AREA DE DEPTO	52.97 M2
AREA DE TERRAZA	7.34 M2
AREA DE PISCINA	10.47 M2
AREA VERDE	8.66 M2
TOTAL	79.44 M2

CONSTELADA

UBICACIÓN:
Av. Coba Sur, lote 11, Aldea Premium,
TULUM, QUINTANA ROO, MÉXICO

PLANO:

ARQUITECTÓNICO

FECHA:
SEPTIEMBRE - 2022

ESCALA:
1:100

ACOTACIÓN:
METROS

