


UBICACION

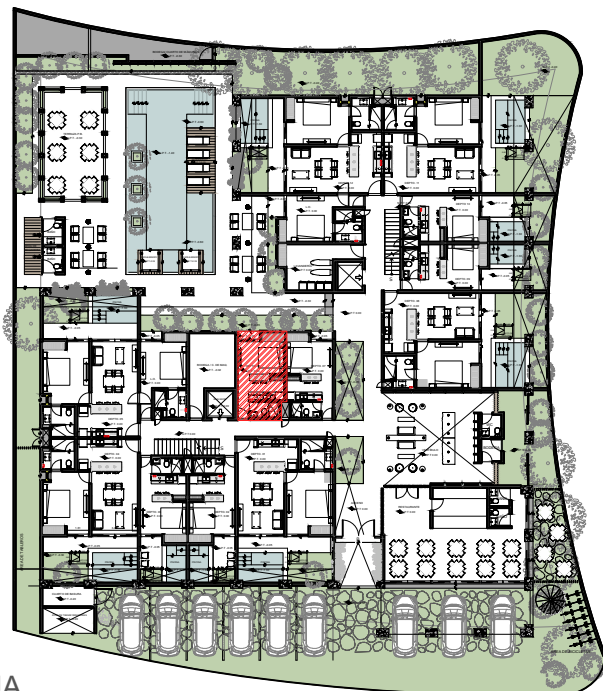


PLANTA BAJA

CORTES Y FACHADAS



DEPTO 06

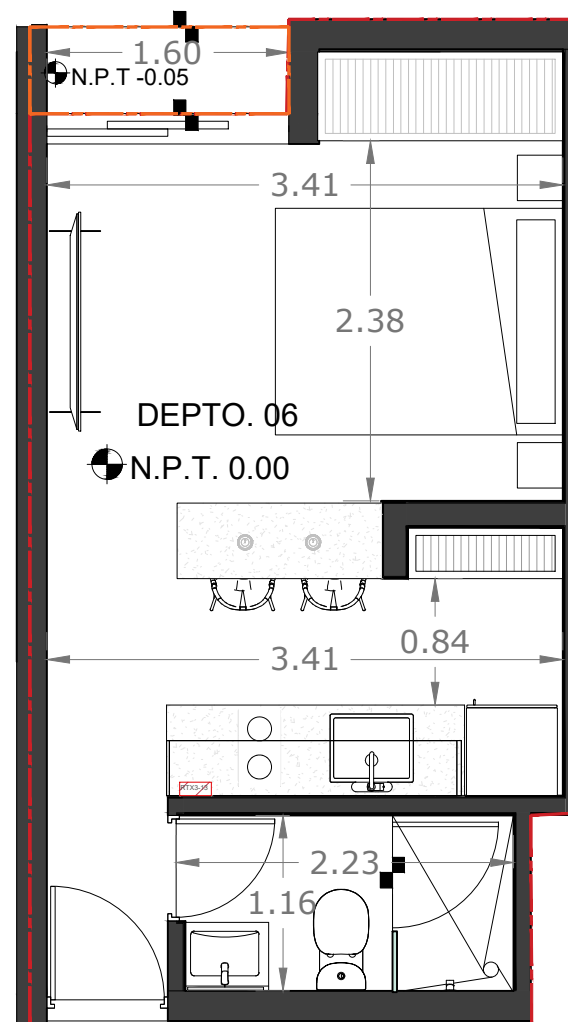

DEPTO 06

— AREA DE DEPTO	22.52 M2
— AREA DE TERRAZA	0.92 M2
— AREA DE PISCINA	— M2
— AREA VERDE	— M2
TOTAL	23.44M2

CONSTELADA

UBICACIÓN:
Av. Coba Sur, lote 11, Aldea Premium,
TULUM, QUINTANA ROO, MÉXICO

PLANO:
ARQUITECTÓNICO

FECHA:
SEPTIEMBRE - 2022

ESCALA:
1:50

ACOTACIÓN:
METROS

