


UBICACION

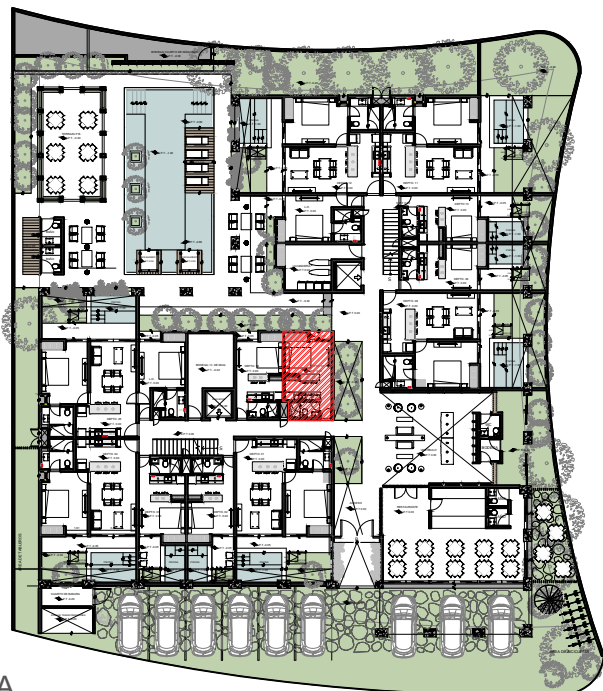


PLANTA BAJA

CORTES Y FACHADAS



DEPTO 07

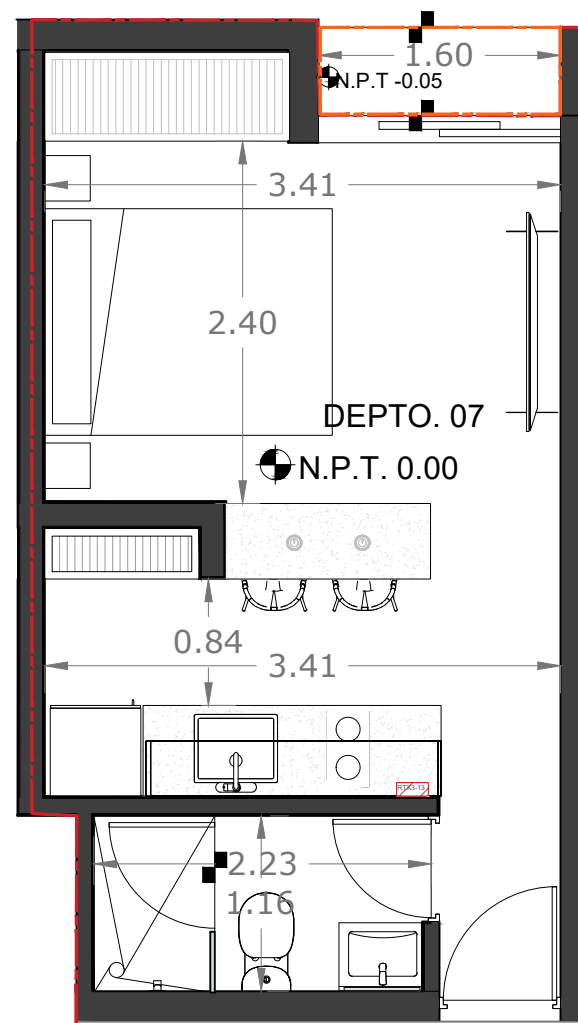

DEPTO 07

— AREA DE DEPTO	23.16 M2
— AREA DE TERRAZA	0.94 M2
— AREA DE PISCINA	— M2
— AREA VERDE	— M2
TOTAL	24.10 M2

CONSTELADA

UBICACIÓN:
Av. Coba Sur, lote 11, Aldea Premium,
TULUM, QUINTANA ROO, MÉXICO

PLANO:

ARQUITECTÓNICO

FECHA:
SEPTIEMBRE - 2022

ESCALA:

1:50

ACOTACIÓN:

METROS

