


UBICACION

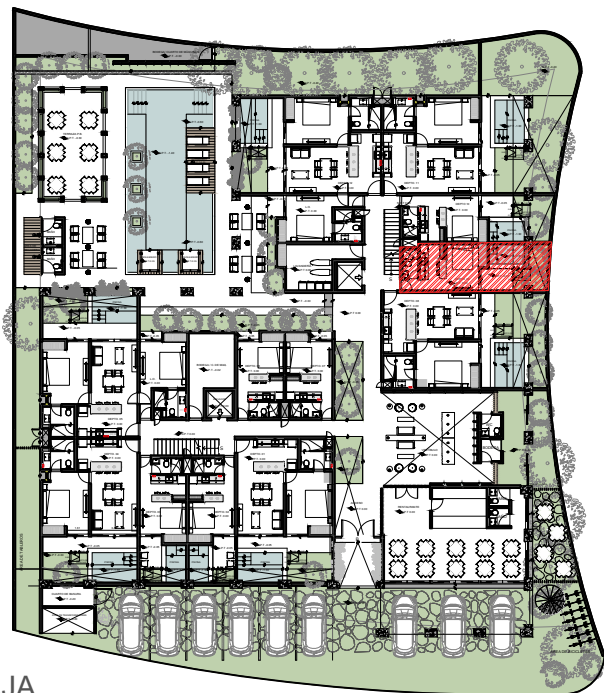


PLANTA BAJA

CORTES Y FACHADAS




FACHADA ESTE

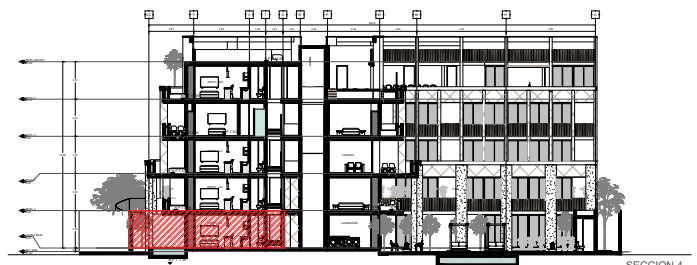

SECCION 4

DEPTO 09

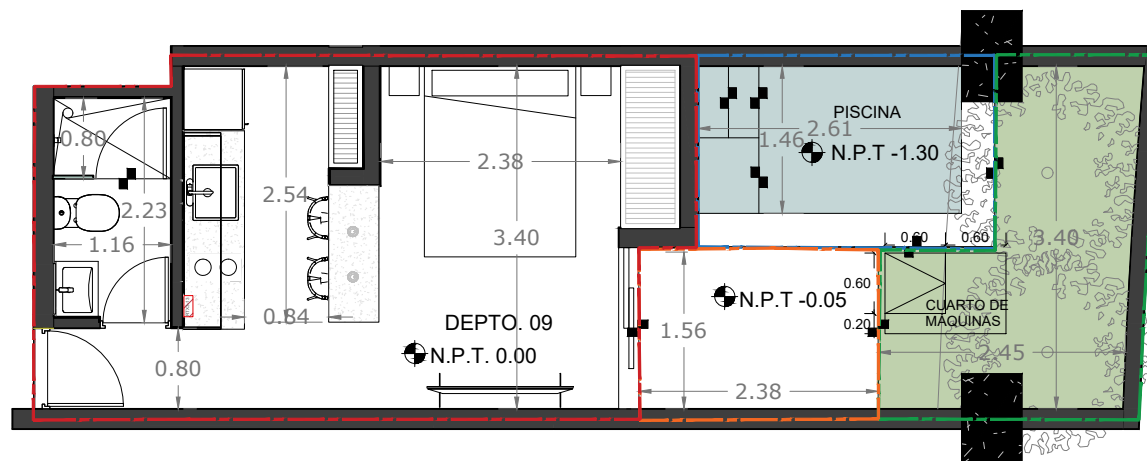

DEPTO 09

— AREA DE DEPTO	22.32 M2
— AREA DE TERRAZA	4.06 M2
— AREA DE PISCINA	5.56 M2
— AREA VERDE	7.48 M2
TOTAL	39.42 M2

CONSTELADA

UBICACIÓN:
Av. Coba Sur, lote 11, Aldea Premium,
TULUM, QUINTANA ROO, MÉXICO

PLANO:

ARQUITECTÓNICO

FECHA:
SEPTIEMBRE - 2022

ESCALA:

1:75

ACOTACIÓN:

METROS

