

UBICACION




PLANTA BAJA

CORTES Y FACHADAS




FACHADA ESTE

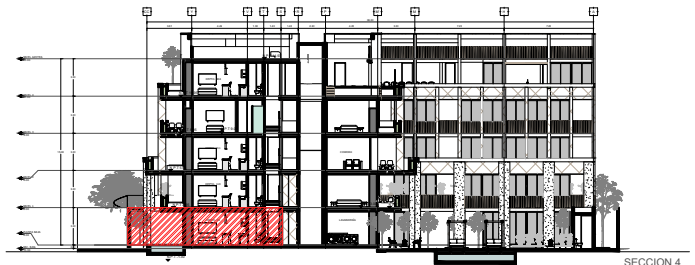

SECCION 4

DEPTO 10

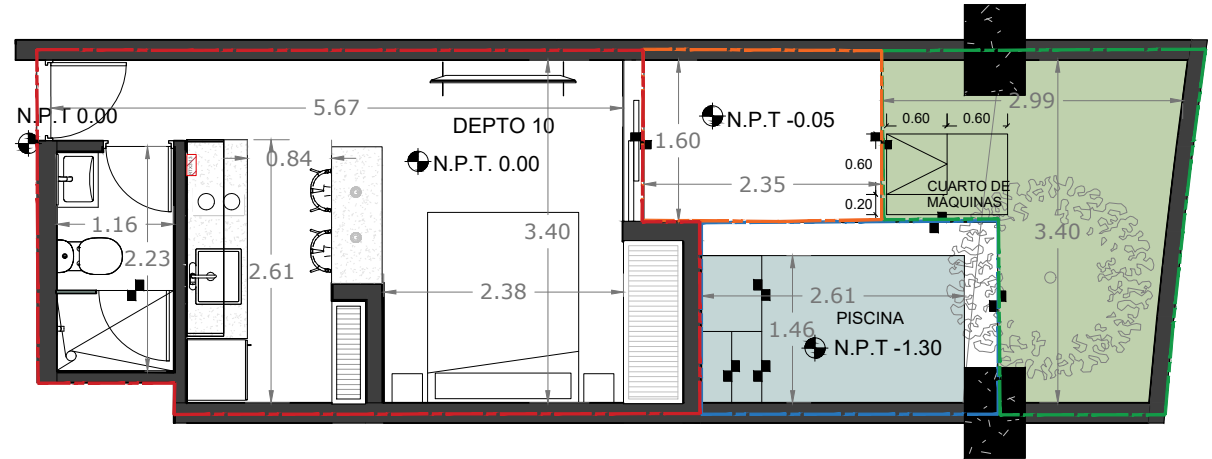

DEPTO 10

AREA DE DEPTO	22.34 M2
AREA DE TERRAZA	4.02 M2
AREA DE PISCINA	5.56 M2
AREA VERDE	8.62 M2
TOTAL	40.54 M2

CONSTELADA

UBICACIÓN:
Av. Coba Sur, lote 11, Aldea Premium,
TULUM, QUINTANA ROO, MÉXICO

PLANO:

ARQUITECTÓNICO

FECHA:
SEPTIEMBRE - 2022

ESCALA:

1:75

ACOTACIÓN:

METROS

