



UBICACION

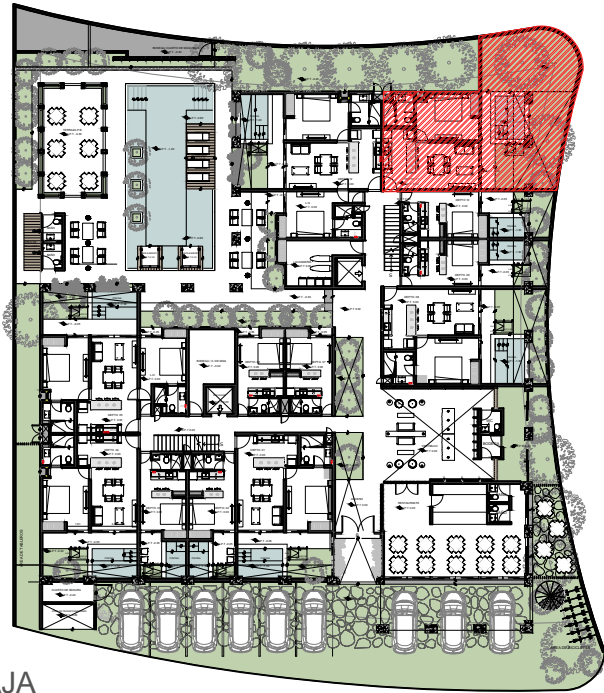


PLANTA BAJA

CORTES Y FACHADAS

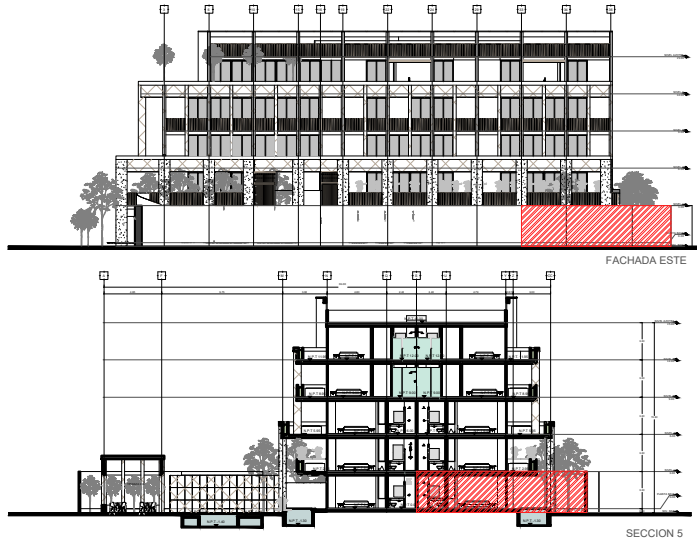

DEPTO 11

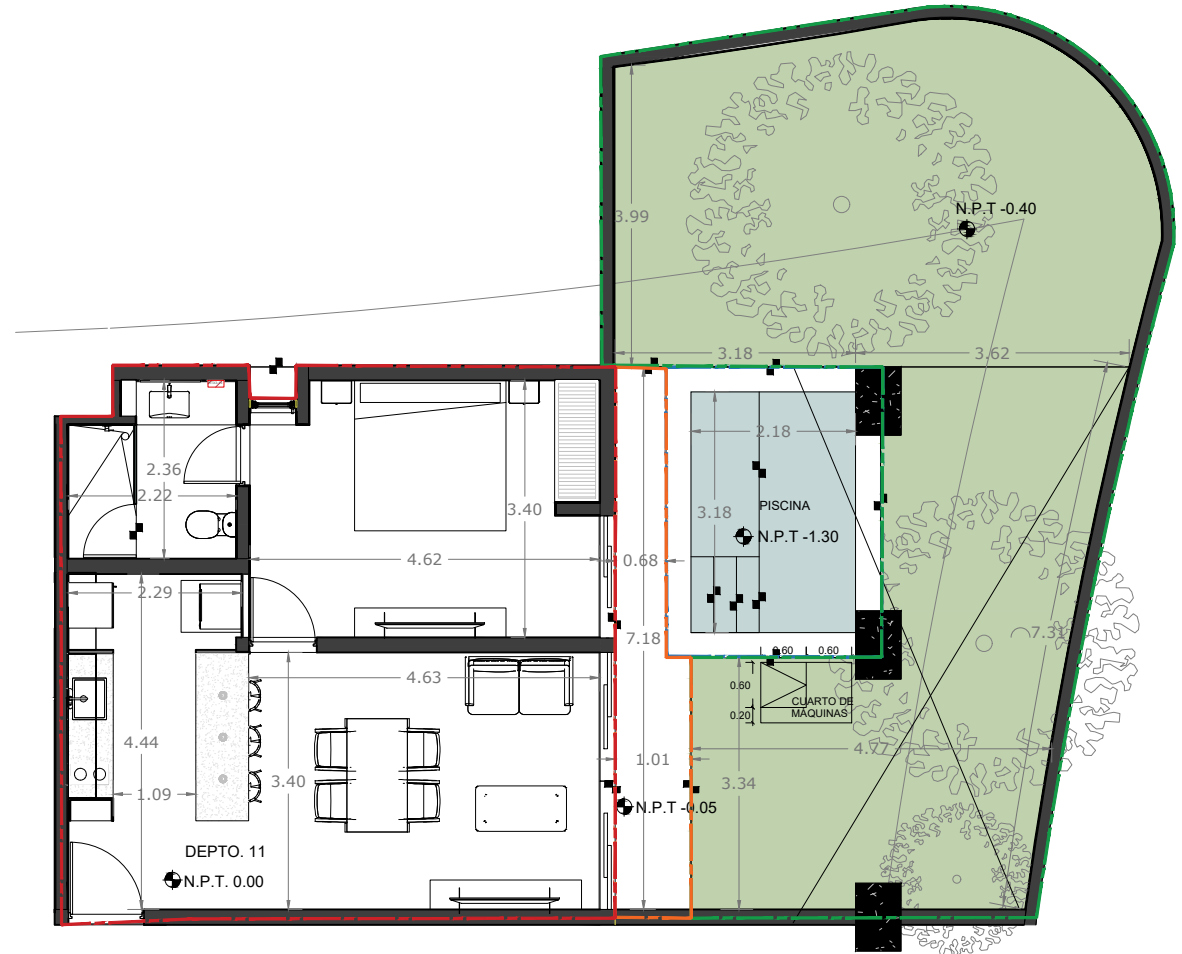

DEPTO 11

— AREA DE DEPTO	52.84 M2
— AREA DE TERRAZA	6.04 M2
— AREA DE PISCINA	10.89 M2
— AREA VERDE	60.61 M2
TOTAL	130.38 M2

CONSTELADA

UBICACIÓN:
Av. Coba Sur, lote 11, Aldea Premium,
TULUM, QUINTANA ROO, MÉXICO

PLANO:

ARQUITECTÓNICO

FECHA:
SEPTIEMBRE - 2022

ESCALA:
1:100

ACOTACIÓN:
METROS

