


UBICACION

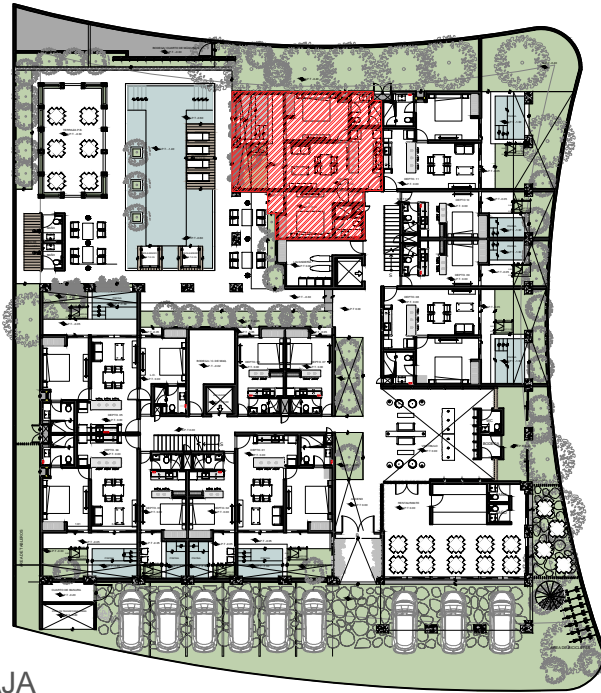


PLANTA BAJA

CORTES Y FACHADAS



DEPTO 12

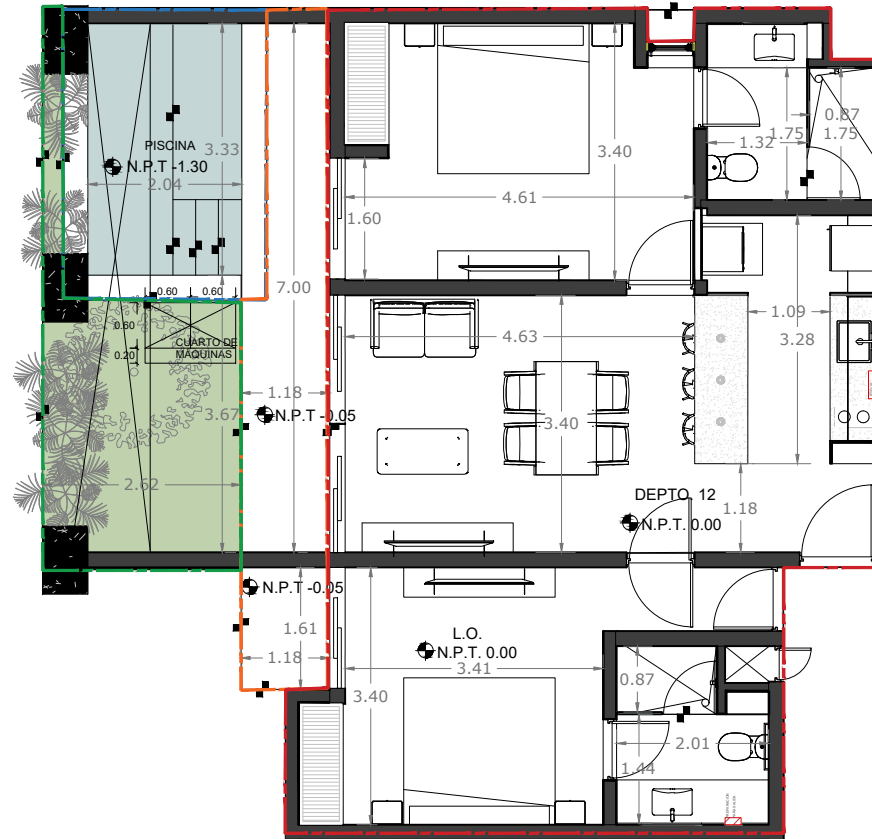

DEPTO 12

AREA DE DEPTO	75.04 M2
AREA DE TERRAZA	9.27 M2
AREA DE PISCINA	10.44 M2
AREA VERDE	10.39 M2
TOTAL	105.14 M2

CONSTELADA

UBICACIÓN:
Av. Coba Sur, lote 11, Aldea Premium,
TULUM, QUINTANA ROO, MÉXICO

PLANO:

ARQUITECTÓNICO

FECHA:
SEPTIEMBRE - 2022

ESCALA:
1:100

ACOTACIÓN:
METROS

