


Colindancia

Departamento 206-C

Departamento 308-C

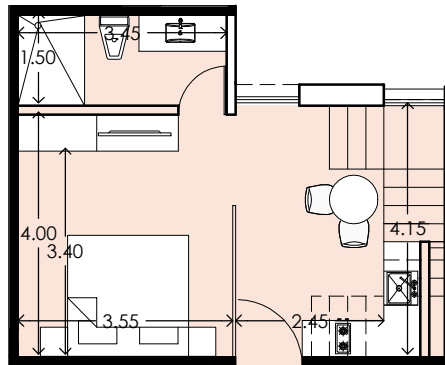


Planta Baja

Pasillo

Colindancia

Departamento 304-C

Departamento 308-C

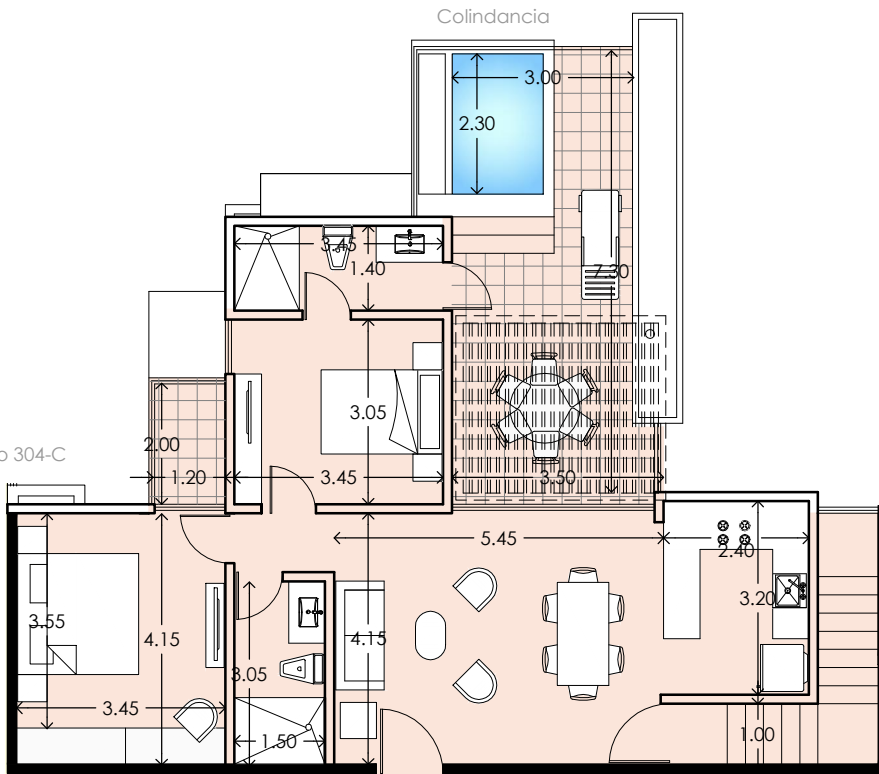

Pasillo

Planta Alta

TABLA DE ÁREAS

ÁREA INTERIOR	110.87m ²
ÁREA TERRAZA TECHADA	0.37m ²
ÁREA TERRAZA NO TECHADA	14.43m ²
PÉRGOLA	10.58m ²
ÁREA TOTAL	136.25m ²

GRAN TULUM
TULUM, QUINTANA ROO.

"C"

DEPARTAMENTO 306-C

Nivel:
2 y 3


Tipo:
PH-B

Fecha:
Noviembre2020

Escala:
1:125

Acotación:
Metros

UBICACIÓN EN PLANTA

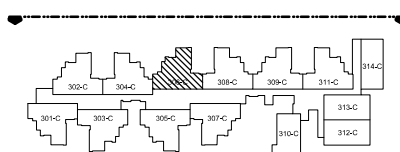

Norte

ESQUEMA DE UBICACIÓN

N3	314C	311C	309C	308C	306C	304C	302C	N3
N2	214C	213C	209C	208C	206C	204C	202C	N2
N1	119C	118C	115C	113C	110C	108C	106C	N1
N0	26C	25C	22C	21C	19C	17C	15C	N0