



Departamento 305-D

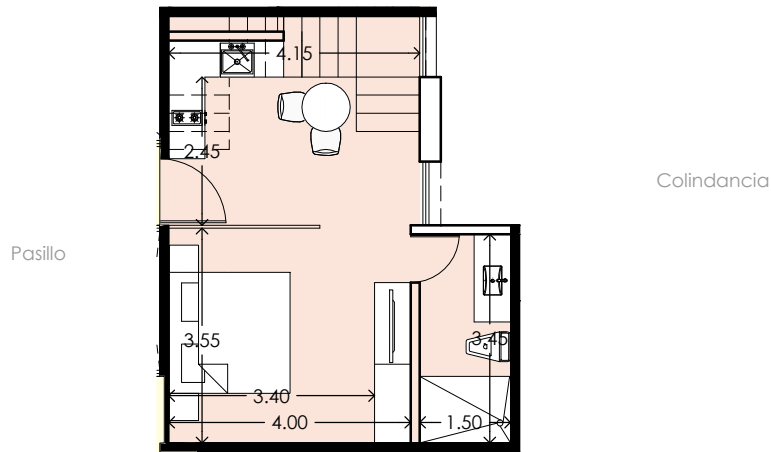

Departamento 203-D

Planta Baja

Departamento 305-D

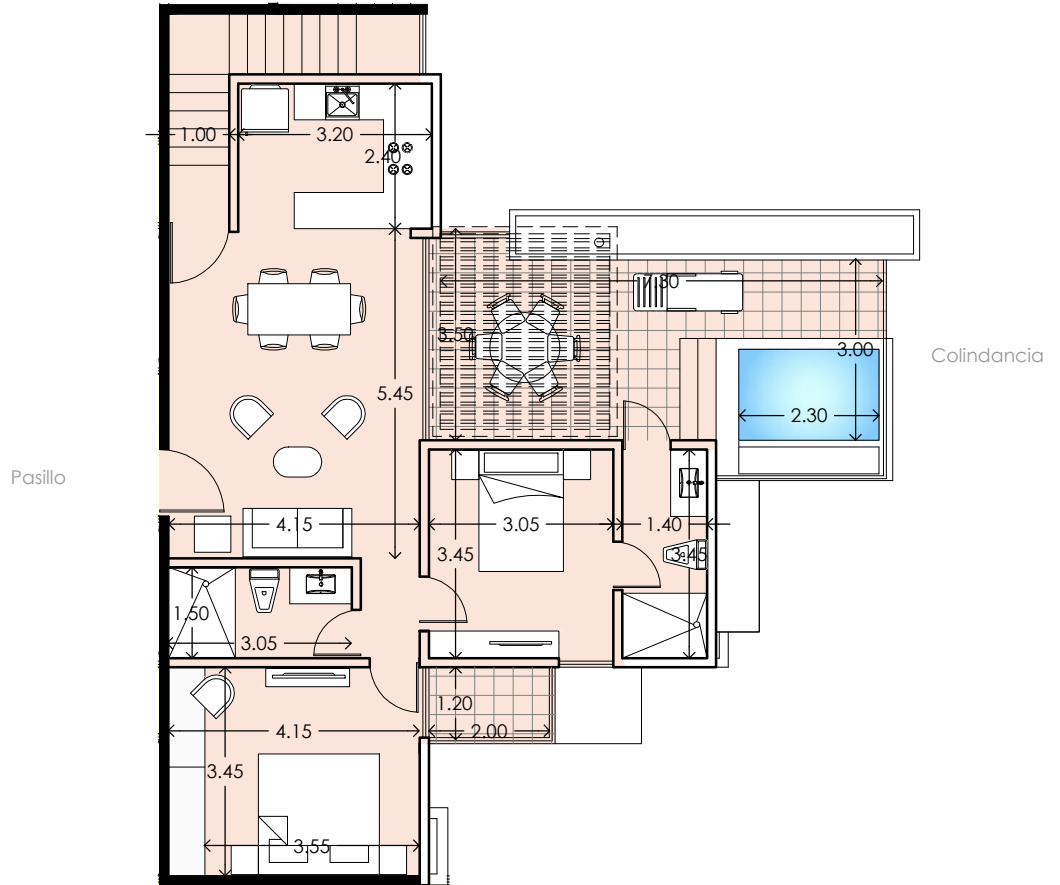

Planta Alta

Pasillo


TABLA DE ÁREAS	
ÁREA INTERIOR	110.87m ²
ÁREA TERRAZA TECHADA	0.37m ²
ÁREA TERRAZA NO TECHADA	14.43m ²
PÉRGOLA	10.58m ²
ÁREA TOTAL	136.25m ²

GRAN TULUM "D"
TULUM, QUINTANA ROO.

DEPARTAMENTO 303-D Nivel: 2 y 3

Tipo: PH-B Fecha: Noviembre 2020 Escala: 1:125 Acotación: Metros

UBICACIÓN EN PLANTA

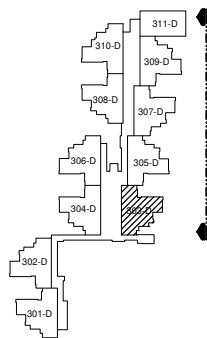

ESQUEMA DE UBICACIÓN

N3	203D	305D	307D	309D	311D	N3
N2	104D	106D	108D	109D	111D	N2
N1	4D	6D	8D	10D	12D	N1
N0	4D	6D	8D	10D	12D	N0