

PROYECTO

SIMBOLIGA

MURO DE CARGA
MUROS TAPON DE PANEL W
MURO BAJO
MURO DE PIEDRA

UBICACION

Manzana 36,  
Municipio de Tulum, Quintana Roo.



REVIS Y APROBO

PLANO DE VALOR INFORMATIVO  
 PLANO DE CONSTRUCCION

PLANO CONSTRUIDO  
TERRENO: 5 000 m<sup>2</sup>

SOTANO : 0 m<sup>2</sup>

PLANTA BAJA	1 786.56 m <sup>2</sup>
N 2	1 726.11 m <sup>2</sup>
N 3	1 634.63 m <sup>2</sup>
N 4	1 573.82 m <sup>2</sup>
N 5	921.86 m <sup>2</sup>

TOTAL TERRENO	7 559.98 m <sup>2</sup>
	5 000 m <sup>2</sup>

CUS 1.5

AREAS

PROPIETARIO

PROYECTO


EIDOS ARQUITECTURA

LAMINA 37 DE 105 CONTENIDO:

DEPARTAMENTO C 202  
M<sup>2</sup> CONSTRUIDOS: 43.00 m<sup>2</sup>

Escala: 1:100 Fecha: MARZO 2020

Plano propiedad intelectual de EIDOS Arquitectura protegido por la ley general de derechos de autor, estos planos no pueden ser reproducidos, copiados ni modificados

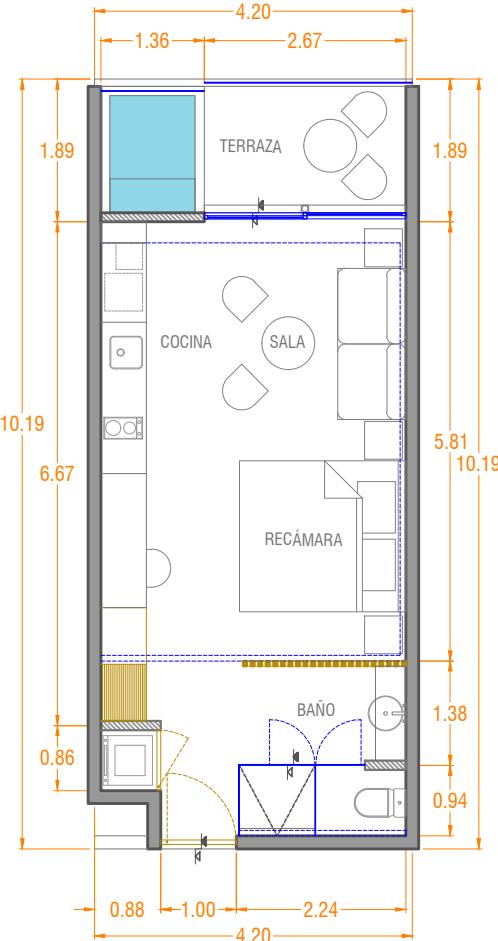

NIVEL 2 - UBICACION

