

SIMBOLOGIA

- MURO DE CARGA
- MUROS TAPON DE PANEL W
- MURO BAJO
- MURO DE PIEDRA

UBICACIÓN
Manzanilla 36,
Municipio de Tulum, Quintana Roo.



REVISO Y APROBO

- PLANO DE VALOR INFORMATIVO
- PLANO PARA CONSTRUCCION
- PLANO CONSTRUIDO

TERRENO: 5 000 m²

SÓTANO: 0 m²

PLANTA BAJA	1 786.56 m²
N 2	1 738.11 m²
N 3	1 634.63 m²
N 4	1 578.82 m²
N 5	821.88 m²

TOTAL
TERRENO 7 559.98 m²
5 000 m²

CUS 1.5

ÁREAS

PROPIETARIO



PROYECTO
EIDOS ARQUITECTURA

LÁMINA CONTENIDO:

38 DEPARTAMENTO C 203
M² CONSTRUIDOS: 43.00 m²
DE 105

Escala: 1:100 Fecha: MARZO 2020

Planes propiedad intelectual de EIDOS Arquitectura protegidos por la ley general de derechos de autor, estos planos no pueden ser reproducidos, copiados ni modificados

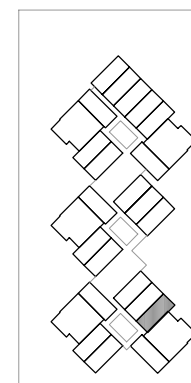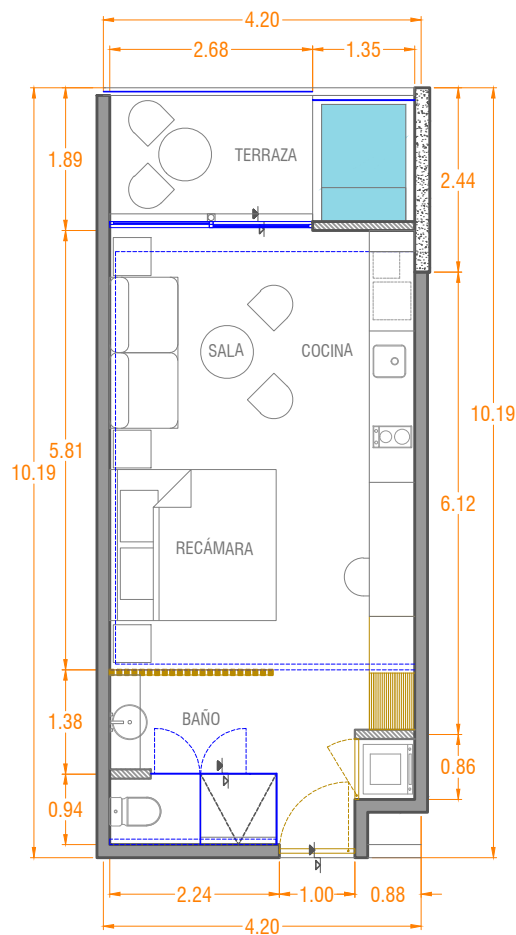

DEPARTAMENTO C 203 Esc: 1:100

NIVEL 2 - UBICACION