

PROYECTO

SÍMBOLOGIA

	MURO DE CARGA
	MUROS TAPON DE PANEL W
	MURO BAJO
	MURO DE PIEDRA

UBICACIÓN
Manzana 36,
Municipio de Tulum, Quintana Roo.



REVISIÓN Y APROBACIÓN

<input checked="" type="checkbox"/> PLANO DE VALOR INFORMATIVO	1 786.56 m ²
<input type="checkbox"/> PLANO PARA CONSTRUCCIÓN	1 738.11 m ²
<input type="checkbox"/> PLANO CONSTRUIDO	1 634.63 m ²
TERRENO:	5 000 m ²
SÓTANO :	0 m ²

PLANTA BAJA: 1 786.56 m²
N 2 1 738.11 m²
N 3 1 634.63 m²
N 4 1 578.82 m²
N 5 821.86 m²

TOTAL TERRENO: 7 559.98 m²

CUS: 1.5

ÁREAS:
PROPIETARIO



PROYECTO
EIDOS ARQUITECTURA

CONTENIDO:

LÁMINA: DEPARTAMENTO C 305
66 | M² CONSTRUIDOS: 46.00 m²
DE 105

Escala: 1:100 Fecha: Marzo 2021

Plano propriedad intelectual de EIDOS Arquitectura protegidos por la ley general de derechos de autor, estos planos no pueden ser reproducidos, copiados ni modificados

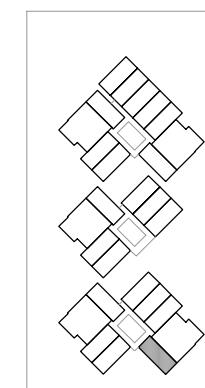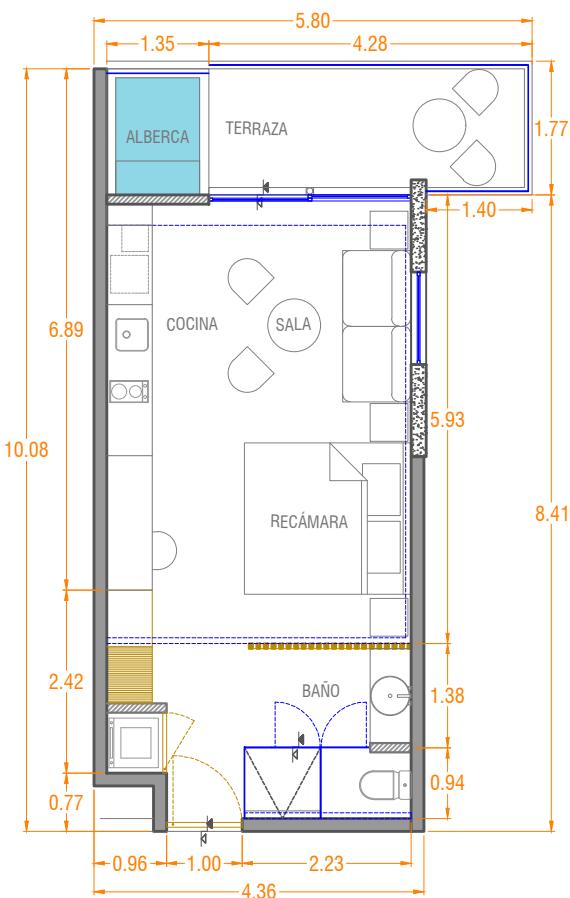

DEPARTAMENTO C 305 Esc: 1:100

NIVEL 3 - UBICACION