


## PROYECTO

## SIMBOLOGIA

	MURO DE CARGA
	MUROS TAPON DE PANEL W
	MURO BAJO
	MURO DE PIEDRA

## UBICACIÓN

Manzana 36,  
Municipio de Tulum, Quintana Roo.

 

## REVISO Y APROBO

<input checked="" type="checkbox"/> PLANO DE VALOR INFORMATIVO	
<input type="checkbox"/> PLANO PARA CONSTRUCCION	
<input type="checkbox"/> PLANO CONSTRUIDO	
TERRENO:	5 000 m <sup>2</sup>
SÓTANO :	0 m <sup>2</sup>
PLANTA BAJA	1 786.56 m <sup>2</sup>
N 2	1 738.11 m <sup>2</sup>
N 3	1 634.63 m <sup>2</sup>
N 4	1 578.82 m <sup>2</sup>
N 5	821.86 m <sup>2</sup>
TOTAL TERRENO	7 559.98 m <sup>2</sup>
CUS	5 000 m <sup>2</sup>
	1.5

## ÁREAS

## PROPIETARIO

 PROYECTO  
elidos arquitectura



## CONTENIDO:

67	DEPARTAMENTO C 306
	M <sup>2</sup> CONSTRUIDOS: 43.00 m <sup>2</sup>
DE 105	

Escala: 1:100

Fecha: Marzo 2021

Plano propiedad intelectual de elidos Arquitectura protegidos por la ley general de derechos de autor, estos planos no pueden ser reproducidos, copiados ni modificados.

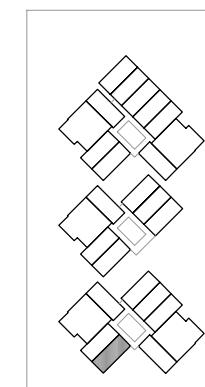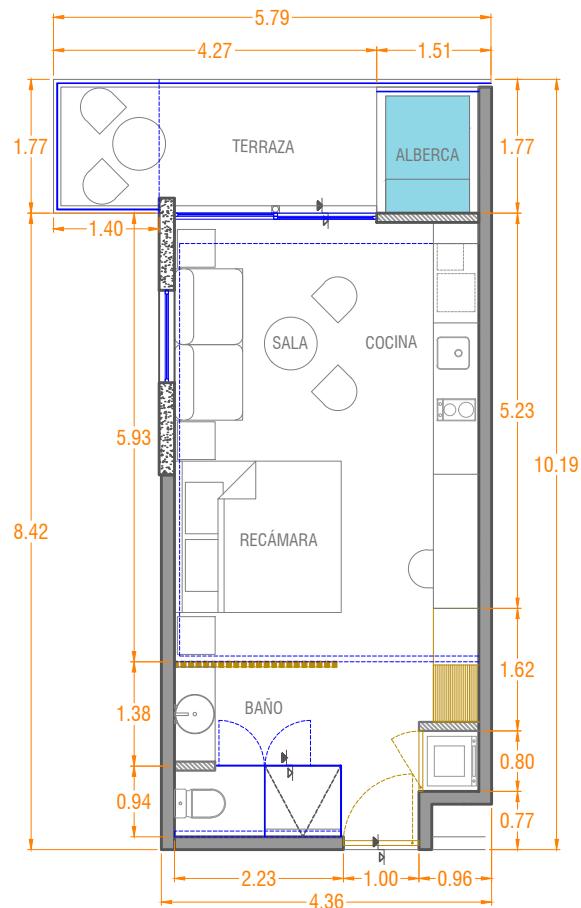

DEPARTAMENTO C 306 Esc: 1:100

NIVEL 3 - UBICACION