

PROYECTO

SIMBOLOGIA

-  MURO DE CARGA
-  MUROS TAPON DE PANEL W
-  MURO BAJO
-  MURO DE PIEDRA

UBICACIÓN

Manzana 36.  
Municipio de Tulum, Quintana Roo.



REVISO Y APROBO

- ☒ PLANO DE VALOR INFORMATIVO
- ☐ PLANO PARA CONSTRUCCION
- ☐ PLANO CONSTRUJIDO

TERRENO: 5 000 m<sup>2</sup>

SÓTANO: 0 m<sup>2</sup>

PLANTA BAJA	1 786.56 m <sup>2</sup>
N 2	1 738.11 m <sup>2</sup>
N 3	1 634.63 m <sup>2</sup>
N 4	1 578.82 m <sup>2</sup>
N 5	821.86 m <sup>2</sup>

TOTAL  
TERRENO 7 558.98 m<sup>2</sup>  
5 000 m<sup>2</sup>

CUS 1.5

ÁREAS

PROPIETARIO

PROYECTO  
EIDOS ARQUITECTURA



LÁMINA CONTENIDO:

70 DEPARTAMENTO C 309  
M<sup>2</sup> CONSTRUIDOS: 43.00 m<sup>2</sup>

Escala 1:100

Fecha: Marzo 2021

Planos propiedad intelectual de EIDOS Arquitectura protegidos por la ley general de derechos de autor, estos planos no pueden ser reproducidos, copiados ni modificados

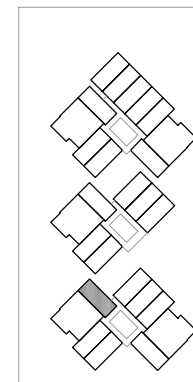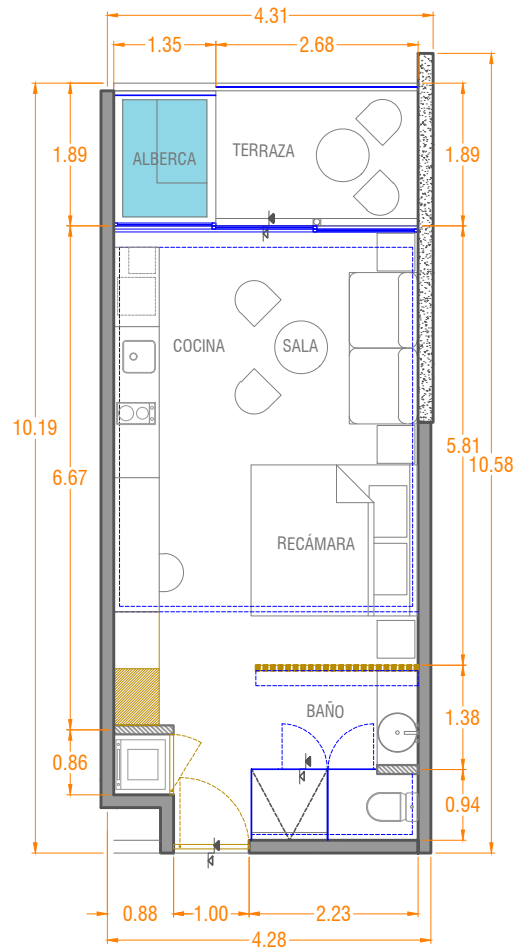

DEPARTAMENTO C 309 Esc: 1:100

NIVEL 3 - UBICACION