

PROYECTO

SIMBOLOGIA

- MURO DE CARGA
- MUROS TAPON DE PANEL W
- MURO BAJO
- MURO DE PIEDRA

UBICACIÓN

Manzana 36,  
Municipio de Tulum, Quintana Roo.

REVISIÓN Y APROBACIÓN

- PLANO DE VALOR INFORMATIVO
- PLANO PARA CONSTRUCCIÓN
- PLANO CONSTRUIDO

TERRENO: 5 000 m<sup>2</sup>

SÓTANO: 0 m<sup>2</sup>

PLANTA BAJA	1 786.56 m <sup>2</sup>
N 2	1 738.11 m <sup>2</sup>
N 3	1 634.63 m <sup>2</sup>
N 4	1 578.82 m <sup>2</sup>
N 5	821.86 m <sup>2</sup>

TOTAL TERRENO 7 559.98 m<sup>2</sup>  
5 000 m<sup>2</sup>

CUS 1.5

ÁREAS

PROPIETARIO

PROYECTO  
EIDOS ARQUITECTURA


LÁMINA CONTENIDO:

ESTUDIO C 401  
**85** M<sup>2</sup> CONSTRUIDOS: 43.00 M<sup>2</sup>  
DE 105

Escala 1:100

Fecha: Marzo 2021

Plano propiedad intelectual de EIDOS Arquitectura protegido por la ley general de derechos de autor, estos planos no pueden ser reproducidos, copiados ni modificados

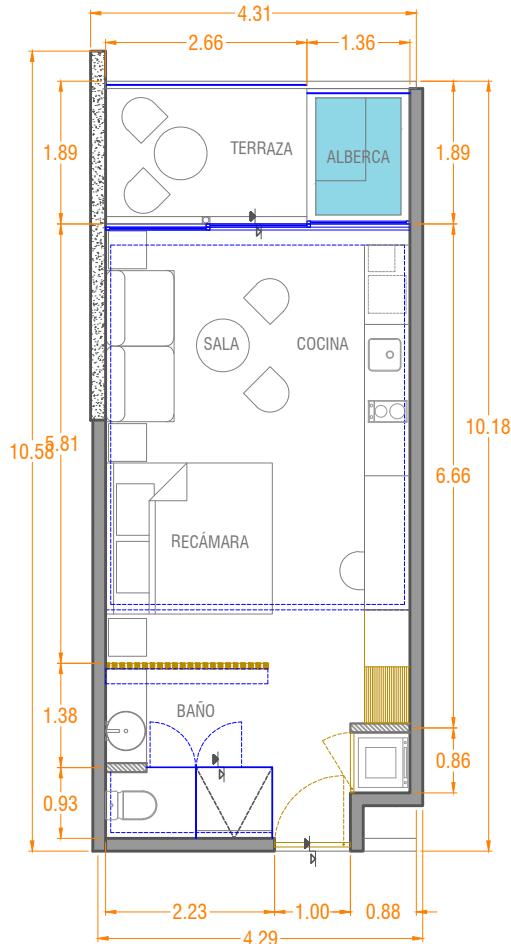

NIVEL 4 - UBICACION

DEPARTAMENTO C 401 Esc: 1:100