

PROYECTO

SIMBOLOGIA

-  MURO DE CARGA
-  MUROS TAPON DE PANEL W
-  MURO BAJO
-  MURO DE PIEDRA

UBICACIÓN

Manzana 36.  
Municipio de Tulum, Quintana Roo.



REVISO Y APROBO

- ☒ PLANO DE VALOR INFORMATIVO
- ☐ PLANO PARA CONSTRUCCION
- ☐ PLANO CONSTRUIDO

TERRENO: 5 000 m<sup>2</sup>

SÓTANO: 0 m<sup>2</sup>

|             |                         |
|-------------|-------------------------|
| PLANTA BAJA | 1 786.56 m <sup>2</sup> |
| N 2         | 1 738.11 m <sup>2</sup> |
| N 3         | 1 634.63 m <sup>2</sup> |
| N 4         | 1 578.82 m <sup>2</sup> |
| N 5         | 821.86 m <sup>2</sup>   |

TOTAL  
TERRENO 7 558.98 m<sup>2</sup>  
5 000 m<sup>2</sup>

CUS 1.5

ÁREAS

PROPIETARIO

PROYECTO  
EIDOS ARQUITECTURA

LÁMINA



87 DEPARTAMENTO C 403  
M<sup>2</sup> CONSTRUIDOS: 43.00 M2

DE 105

Escala 1:100

Fecha: MARYO 2020

Planos propiedad intelectual de EIDOS Arquitectura protegidos por la ley general de derechos de autor, estos planos no pueden ser reproducidos, copiados ni modificados

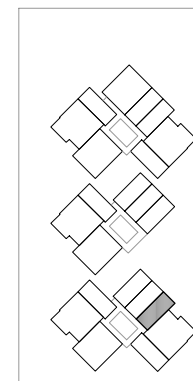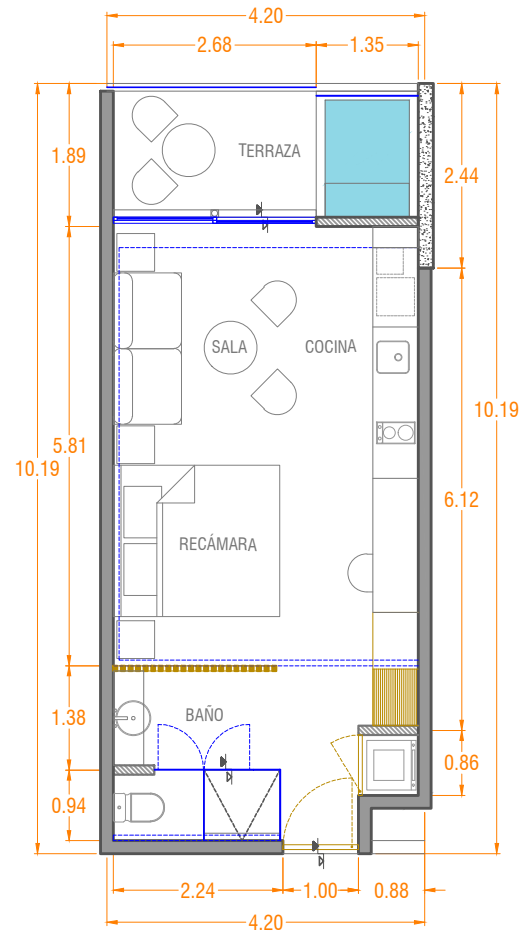

DEPARTAMENTO C 403 Esc: 1:100

NIVEL 4 - UBICACION