

PROYECTO

SIMBOLOGIA

- MURO DE CARGA
- MUROS TAPON DE PANEL W
- MURO BAJO
- MURO DE PIEDRA

UBICACIÓN

Manzana 36,
Municipio de Tulum, Quintana Roo.

REVISIÓN Y APROBACIÓN

- PLANO DE VALOR INFORMATIVO
- PLANO PARA CONSTRUCCIÓN
- PLANO CONSTRUIDO

TERRENO: 5 000 m²

SÓTANO: 0 m²

PLANTA BAJA	1 786.56 m ²
N 2	1 738.11 m ²
N 3	1 634.63 m ²
N 4	1 578.82 m ²
N 5	821.86 m ²

TOTAL TERRENO 7 559.98 m²
5 000 m²

CUS 1.5

ÁREAS

PROPIETARIO

PROYECTO
elidos arquitectura

CONTENIDO:



LÁMINA ESTUDIO C 501
100 M² CONSTRUIDOS: 35.00 M²
TERRAZA DESCUBIERTA: 7.00 M²

DE 105

Escala 1:100

Fecha: Marzo 2021

Plano propriedad intelectual de elidos Arquitectura protegidos por la ley general de derechos de autor, estos planos no pueden ser reproducidos, copiados ni modificados

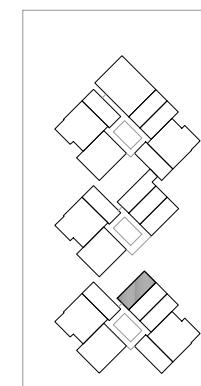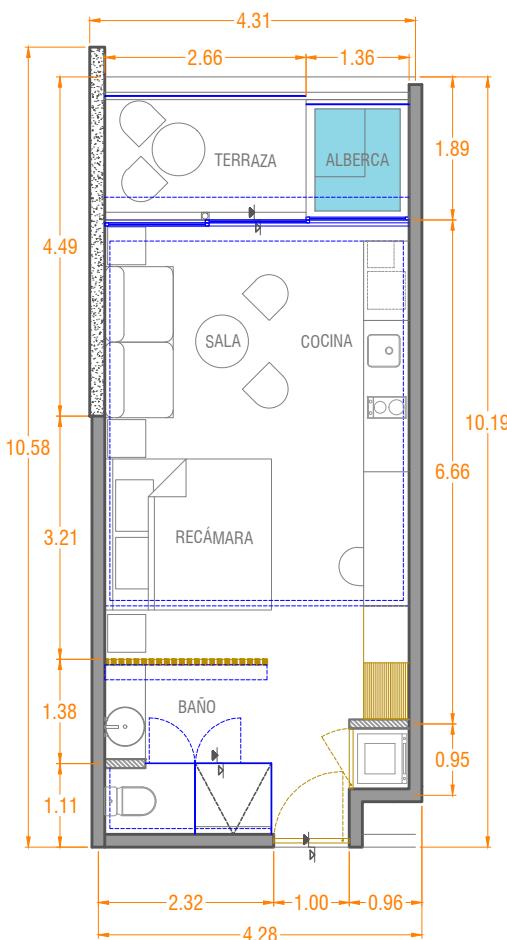

DEPARTAMENTO C 501 Esc: 1:100

NIVEL 5 - UBICACION