


## PROYECTO

## SIMBOLOGIA

- MURO DE CARGA
- MUROS TAPON DE PANEL W
- MURO BAJO
- MURO DE PIEDRA

## UBICACIÓN

Manzana 36,  
Municipio de Tulum, Quintana Roo.

 

## REVISIÓN Y APROBACIÓN

- PLANO DE VALOR INFORMATIVO
- PLANO PARA CONSTRUCCIÓN
- PLANO CONSTRUIDO

TERRENO: 5 000 m<sup>2</sup>

SÓTANO: 0 m<sup>2</sup>

PLANTA BAJA	1 786.56 m <sup>2</sup>
N 2	1 738.11 m <sup>2</sup>
N 3	1 634.63 m <sup>2</sup>
N 4	1 578.82 m <sup>2</sup>
N 5	821.86 m <sup>2</sup>

TOTAL TERRENO	7 559.98 m <sup>2</sup>
	5 000 m <sup>2</sup>

CUS 1.5

## ÁREAS

PROPIETARIO

PROYECTO  
EIDOS ARQUITECTURA

## LÁMINA | CONTENIDO:



ESTUDIO C 502  
**101** M<sup>2</sup> CONSTRUIDOS: 35.00 M<sup>2</sup>  
TERRAZA DESCUBIERTA: 7.00 M<sup>2</sup>

DE 105

Escala: 1:100

Fecha: Marzo 2021

Plano propiedad intelectual de EIDOS Arquitectura protegidos por la ley general de derechos de autor, estos planos no pueden ser reproducidos, copiados ni modificados

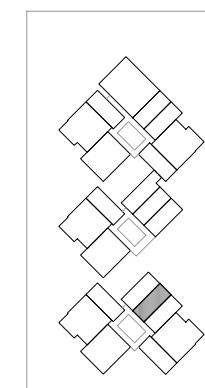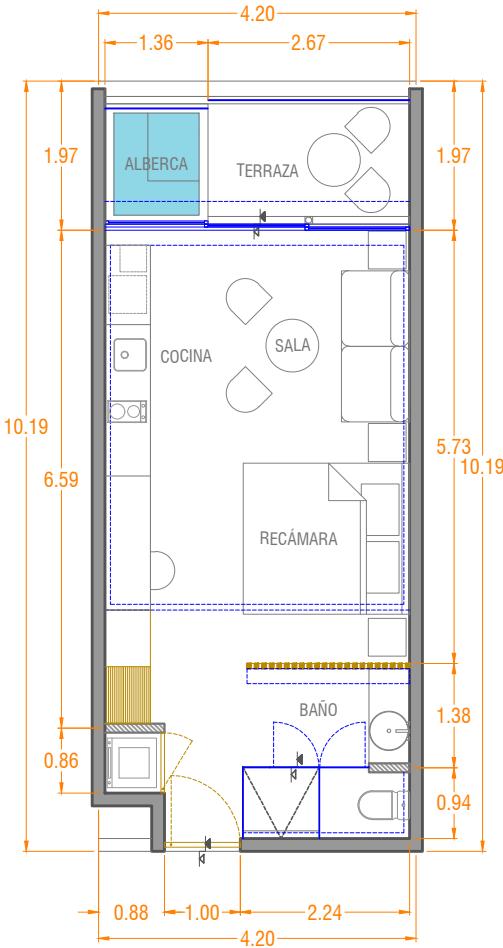

DEPARTAMENTO C 502 Esc: 1:100

NIVEL 5 - UBICACION