


PROYECTO

SIMBOLOGIA

- MURO DE CARGA
- MUROS TAPON DE PANEL W
- MURO BAJO
- MURO DE PIEDRA

UBICACIÓN
Manzana 36,
Municipio de Tulum, Quintana Roo.

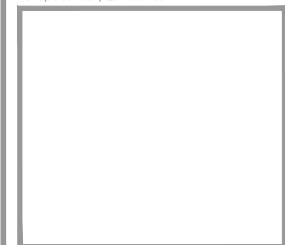

REVISIÓN Y APROBACIÓN

<input checked="" type="checkbox"/> PLANO DE VALOR INFORMATIVO	
<input type="checkbox"/> PLANO PARA CONSTRUCCIÓN	
<input type="checkbox"/> PLANO CONSTRUIDO	
TERRENO:	5 000 m ²
SÓTANO :	0 m ²
PLANTA BAJA	1 786.56 m ²
N 2	1 738.11 m ²
N 3	1 634.63 m ²
N 4	1 578.82 m ²
N 5	821.86 m ²
TOTAL TERRENO	7 559.98 m ²
CUS	1.5



ÁREAS:
PROPIETARIO

PROYECTO:
eidos arquitectura

LÁMINA: ESTUDIO C 509
CONTENIDO: 104 M² CONSTRUIDOS: 31.00 M²

DE 105 Escala: 1:100 Fecha: Marzo 2021

Plano propiedad intelectual de eidos Arquitectura protegidos por la ley general de derechos de autor, estos planos no pueden ser reproducidos, copiados ni modificados

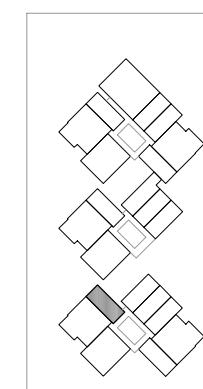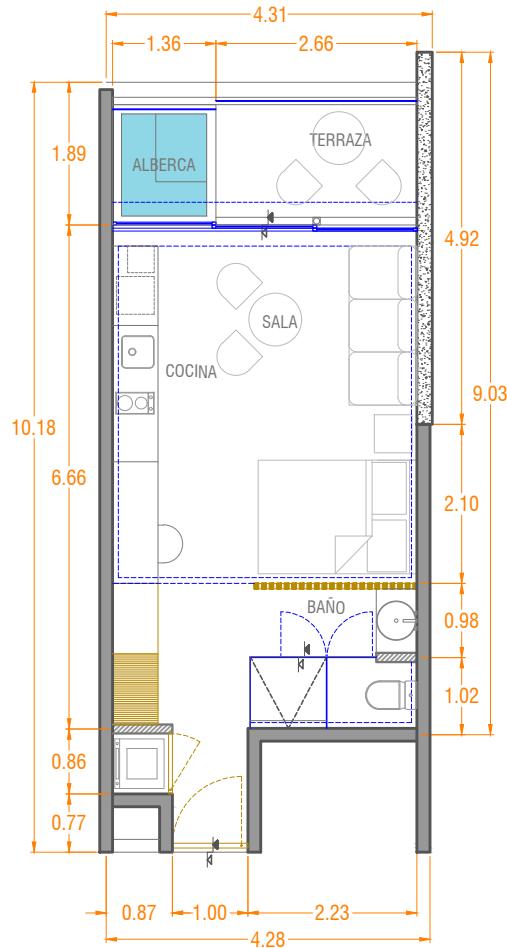

DEPARTAMENTO C 509 Esc: 1:100

NIVEL 5 - UBICACION