



Colindancia

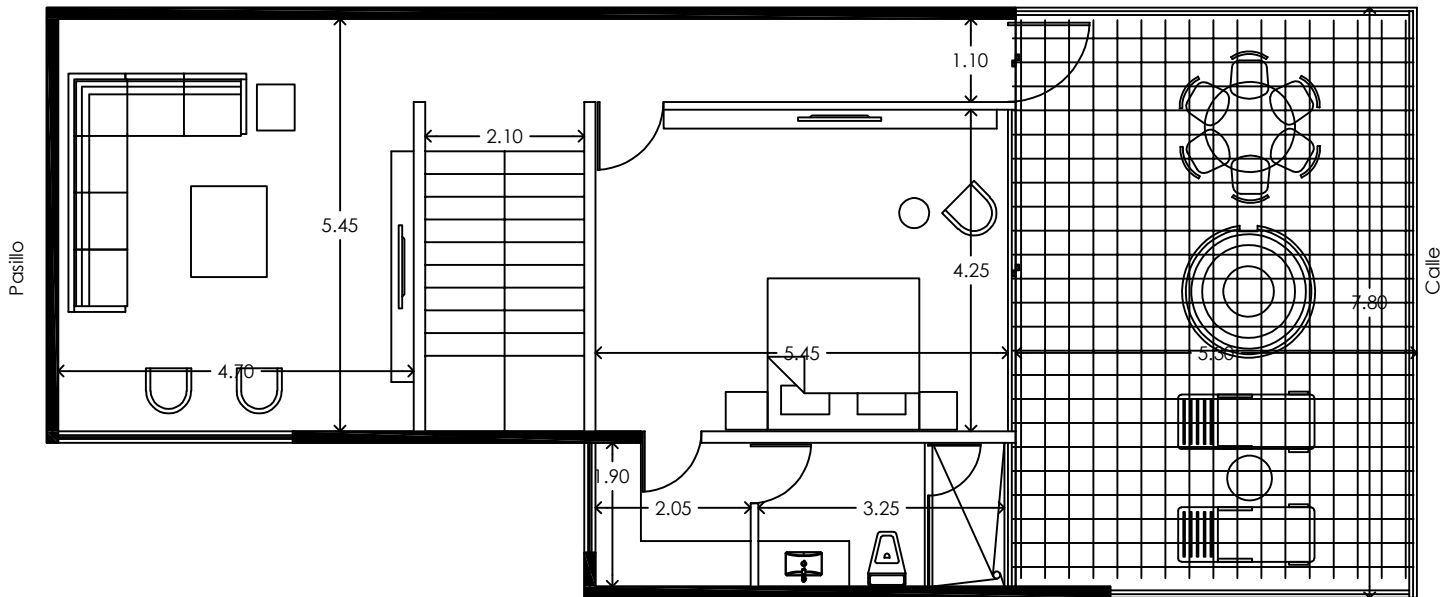

PLANTA ALTA

Depto. 505

Colindancia

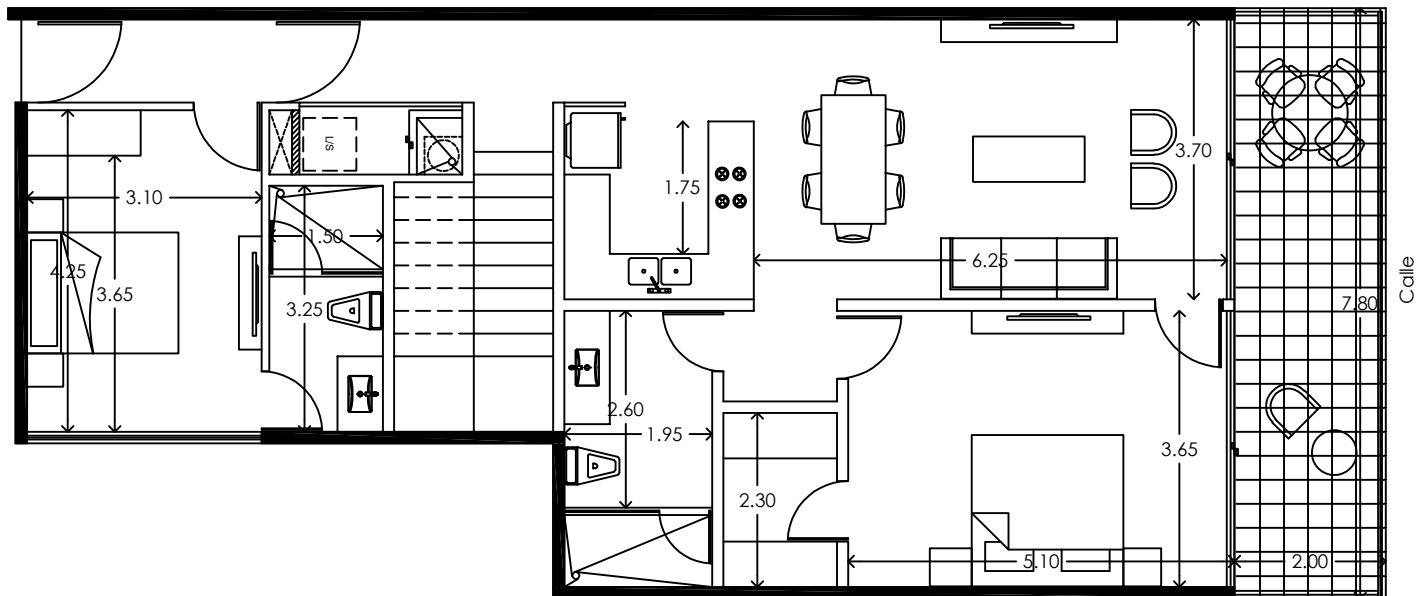

PLANTA BAJA

Depto. 505

TABLA DE ÁREAS

ÁREA INTERIOR:	191.58 m2
ÁREA TERRAZA TECHADA:	24.75 m2
ÁREA TERRAZA NO TECHADA:	30.71 m2
ÁREA TOTAL:	247.04 m2

IPANA "A"
PLAYA DEL CARMEN, QUINTANA ROO.


DEPARTAMENTO 506

Nivel:
Nivel 5

Fecha:
Febrero 2019

Escala:
1:100

Acotación:
Metros

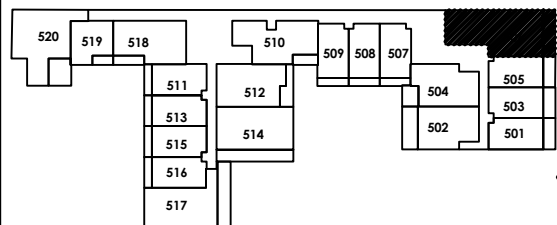

Norte

N6	501	503	505	
N5	401	403	405	406
N4	301	303	305	306
N3	201	203	205	206
N2	101	103	105	106
N1				
PB	Lobby Serv.	Rampa		
SÓTANO	Estacionamiento			