




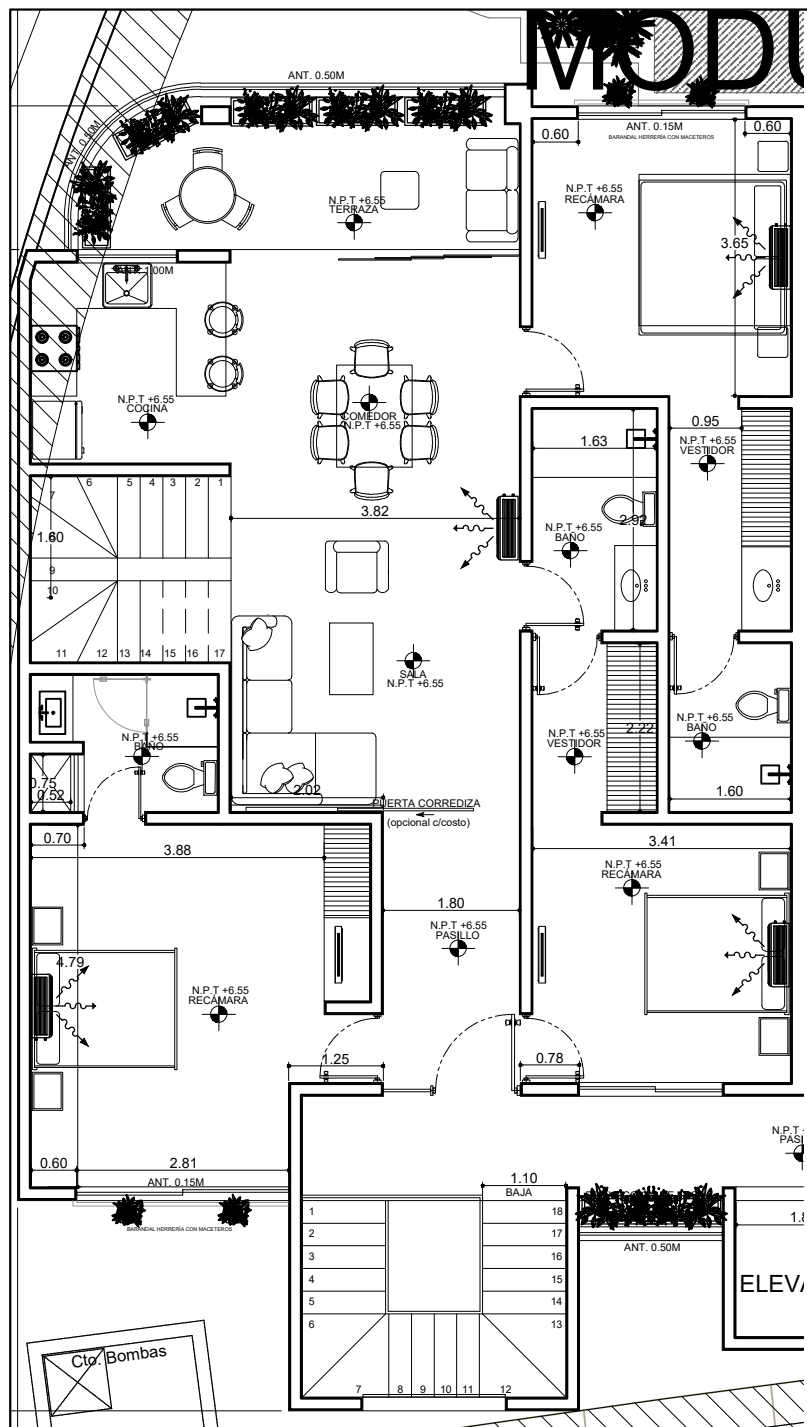

PLANTA BAJA PH

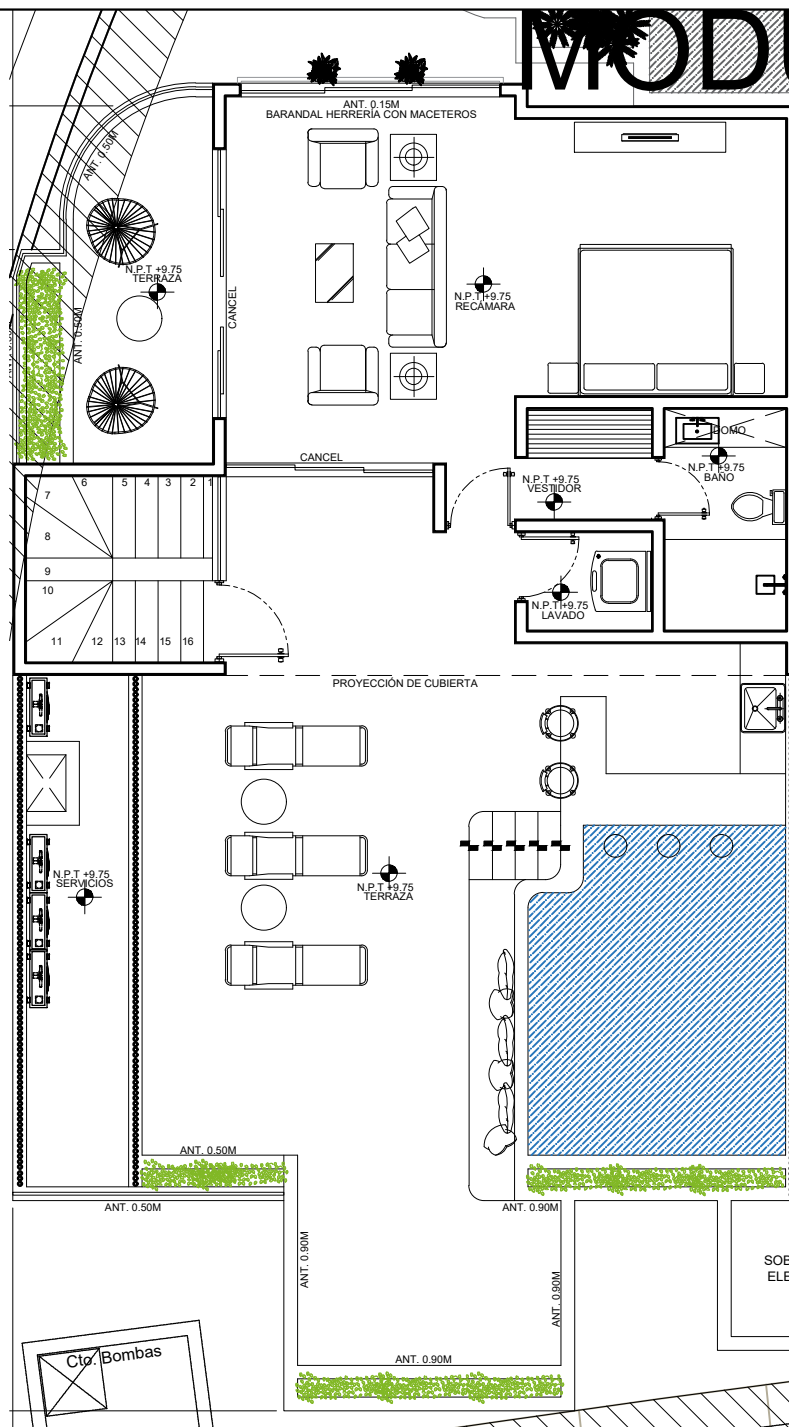

PLANTA ALTA PH

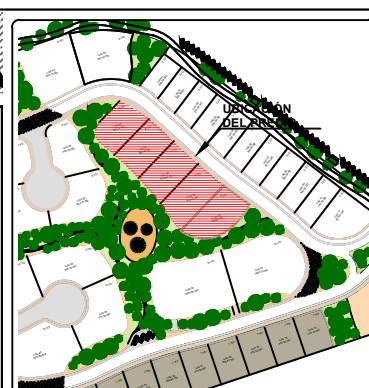

CROQUIS DE LOCALIZACIÓN

SUPERFICIE	TOTAL
Área de Terreno	2,600.13 m ²
Superficie de Desplante total	1,734.951 m ²
Módulo 1	
Planta baja	323.7953 m ²
Primer nivel	323.7953 m ²
Segundo nivel	321.3706 m ²
Roof garden	133.8025 m ²
TOTAL	1,102.7637 m ²
Módulo 2	
Planta baja	325.8534 m ²
Primer nivel	325.8534 m ²
Segundo nivel	323.4286 m ²
Roof garden	133.3200 m ²
TOTAL	1,108.4554 m ²
Módulo 3	
Planta baja	248.6035 m ²
Primer nivel	248.6035 m ²
Segundo nivel	250.1805 m ²
Roof garden	102.0370 m ²
TOTAL	849.4245 m ²
Módulo 4	
Planta baja	248.6035 m ²
Primer nivel	248.6035 m ²
Segundo nivel	250.1805 m ²
Roof garden	102.0370 m ²
TOTAL	849.4245 m ²
Módulo 5	
Planta baja	248.6035 m ²
Primer nivel	248.6035 m ²
Segundo nivel	250.1805 m ²
Roof garden	102.0370 m ²
TOTAL	849.4245 m ²
Caseta administración	24.1864 m ²
Swim up	265.1822 m ²
Amenidades	172.0239 m ²
Área Permeable/estacionamiento	399.4618 m ²
Área Libre del Terreno	865.179 m ²
Total Construido	5,220.8851 m ²

PLANO		PLANO ARQUITECTÓNICO INDIVIDUAL	
1-arq		PROYECTO DEPARTAMENTOS ITZÁ SELVA	
		DEPARTAMENTO 301	
Propietario: SIGNO MAYA S.A. DE C.V.			
Ubicación:			
CLIENTE	EMAIL: arq.sankorin@gmail.com	REGISTRO	
PROYECTO: ARQ. SARAL ORTIZ TOCHIM	CEO: PROY. 11469908	FECHA: 08.10.2023	
CORRECCIÓN: CIRCUITO DE MANEJO DE CALIDAD Y CALIDAD, CEL. 99999999			
ESCALA: 1:100	FECHA: 08 DE OCTUBRE 2023		