


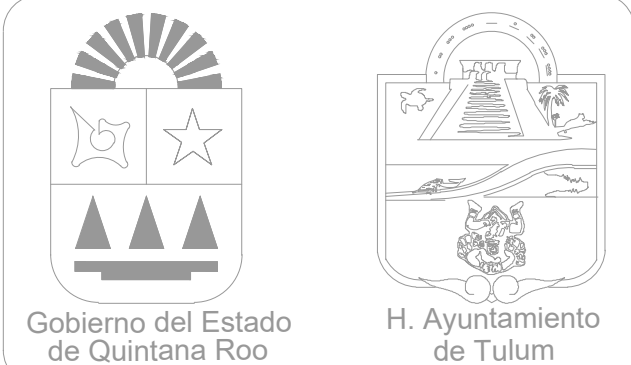
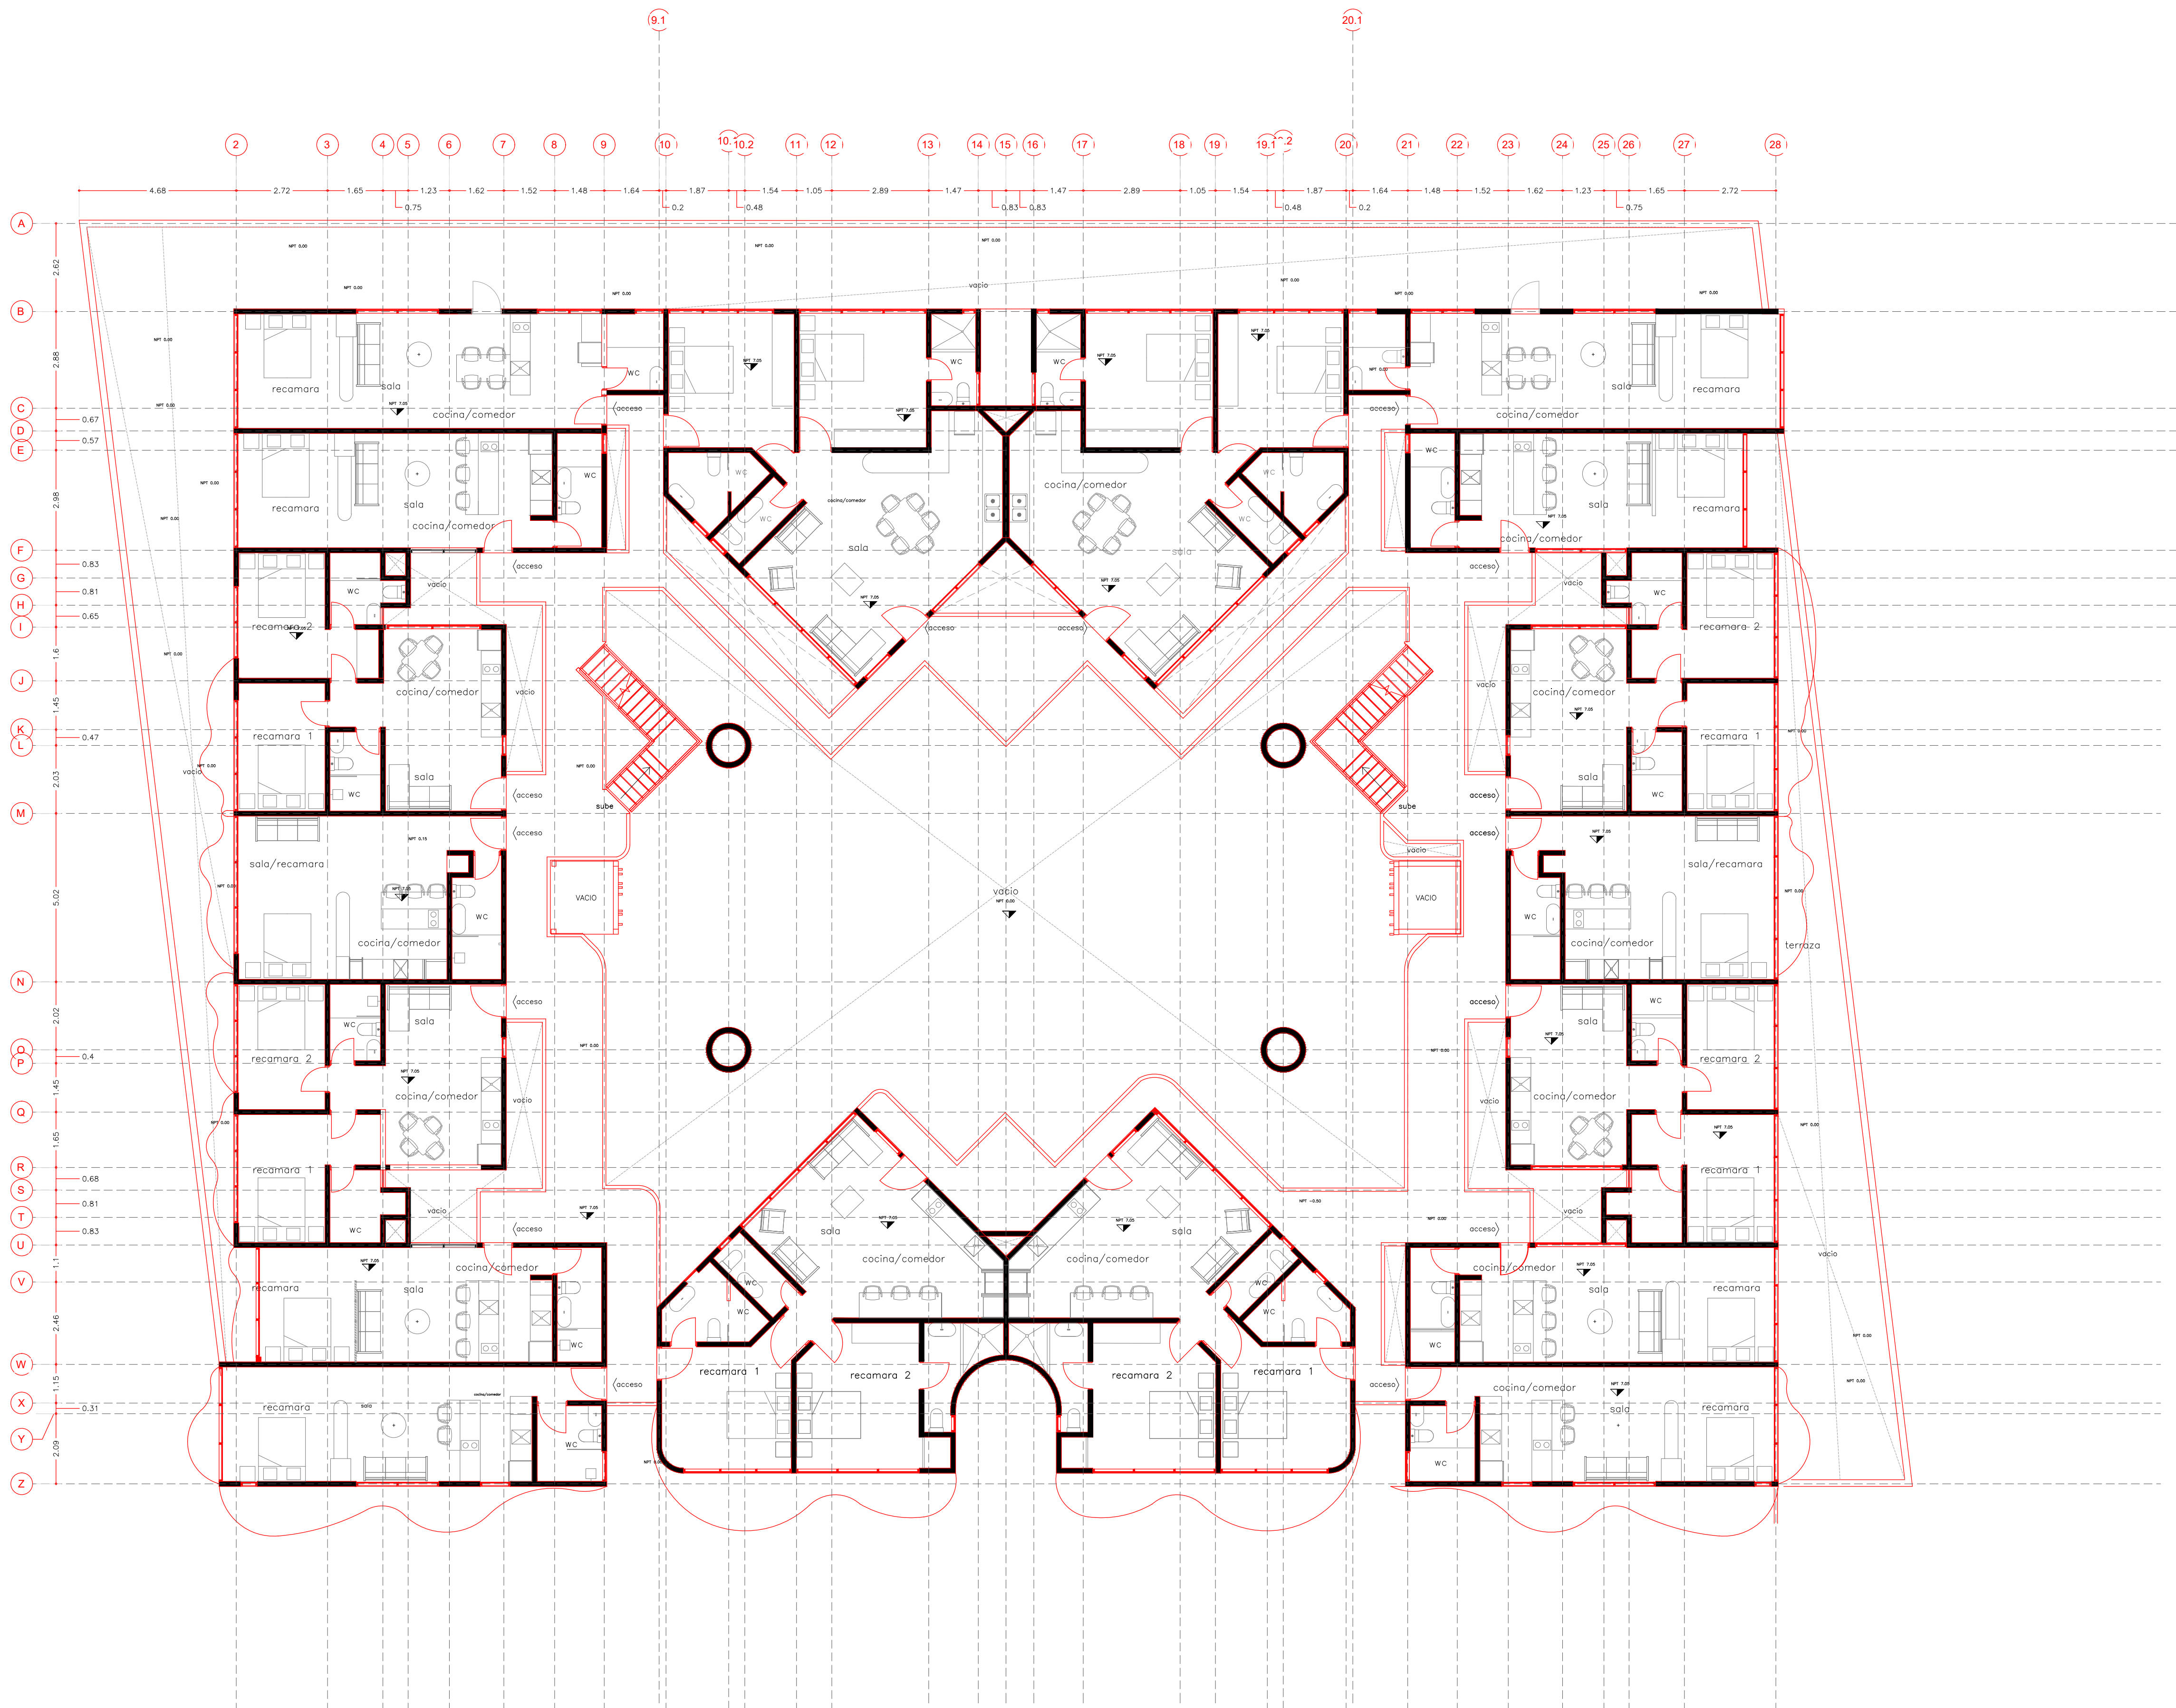


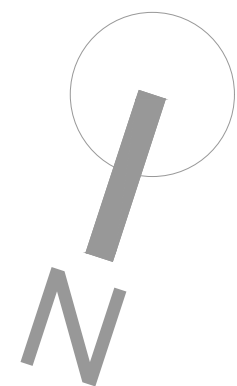

Croquis de Localizacion y Norte

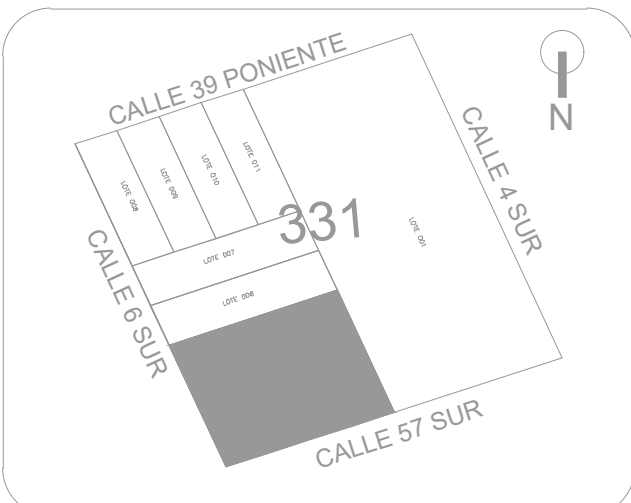

Sello del Director Responsable de Obra

 

Metros Cuadrados (m²)

	Barda	Alberca	Habitacional	Subtotal
Planta Baja:	206 ml	NA	821 m²	973m²
Primer Nivel:	NA	NA	787.2 m²	1085.13 m²
Segundo Nivel:	NA	NA	939.2 m²	1085.13 m²
Tercer Nivel:	NA	NA	939.2 m²	1085.13 m²
Roof Garden:	NA	179.02 m²	NA	1242.57m²
Superficie Total:	206 ml	179.02 m²	3486.6 m²	NA
				5470.39m²

Tipo de Licencia

☐ Obra Nueva	☐ Ampliación	☐ Regularización	☐ Prórroga
☐ Demolición	☐ Permiso Económico	☐ Modificación	☐ Cierre de Obra

Tabla de Normatividad:

	NORMA	PROYECTO	CUMPLE
USO DEL SUELO		Habitacional	SI
AREA DEL LOTE	1685.85		SI
FRENTE DEL LOTE	50 ml		SI
	FRENTE	50 ml	SI
	LADOS	38 m	SI
	FONDO	50 m	SI
	METROS		SI
RESTRICCIONES MIN. A LOS LINDEROS	NIVELES	5	SI
ALTURA MAXIMA EN			SI
PORCENTAJE MAX. DE OCUP.			SI
COEFICIENTE DE USO DEL SUELO			SI
CALONES DE ESTACIONAMIENTO	0		SI

Sello de Autorización de Desarrollo Urbano

Proyecto:

HABITACIONAL

Propietario:

Ubicación: Calle 6 sur con calle 57 sur, Tulum, Q. Roo

Localidad: Tulum, Q. Roo

Municipio: Tulum

Plano: ARQUITECTÓNICOS
General

No. de Plano

3

Escala Gráfica:



Clave:

A3

PLANO: PLANTA 2

Acotación:

METROS

Fecha:

OCTUBRE 2023

Escala:

1:100