





UBICACION



FACHADA INDIVIDUAL

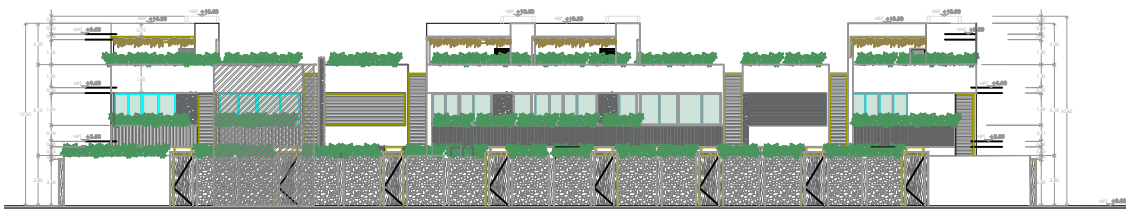


CORTES

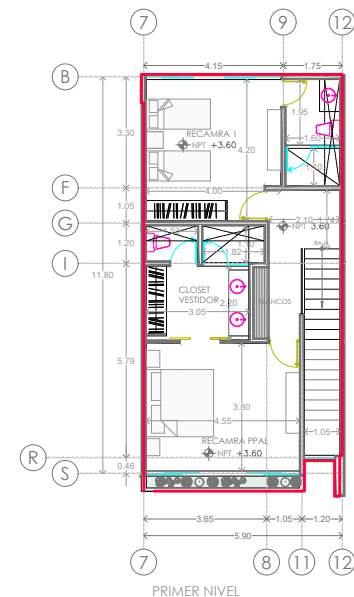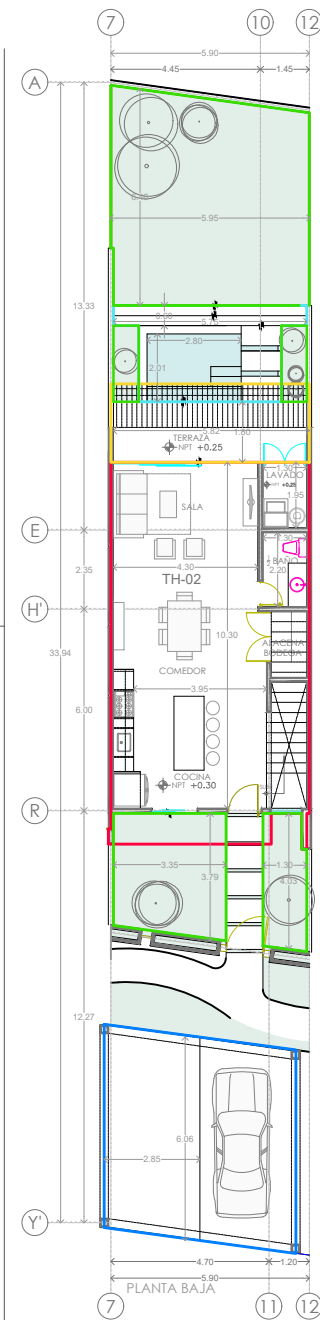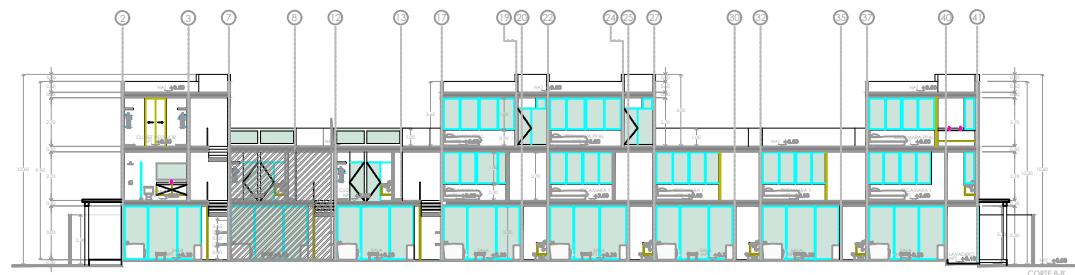

CROQUIS DE LOCALIZACIÓN

TOWN HOUSE KAYBE 2021\PLANOS DE VENTAS\1 grupo emérito bn.jpg

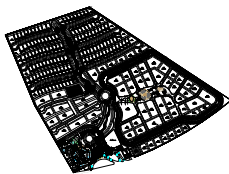

TOWNHOUSE 02	
SUPERFICIE DEL TERRENO	182.73 M2
TECHADOS PLANTA BAJA	66.22 M2
TECHADOS PRIMER NIVEL	72.74 M2
TERRAZAS TECHADA (PLANTA BAJA)	13.60 M2
TOTAL M2 TECHADOS	152.56 M2
PISCINA	13.07 M2
JARDIN	56.53 M2
ESTACIONAMIENTO (2 CAJONES C/PERGOLA)	34.50 M2

UBICACIÓN:

REG. 005, SMZ 000, MZA.006, LOTE 003.-, CLAVE CAT. 109005000006127-TULUM, QUINTANA ROO, MÉXICO

FECHA:

AGOSTO - 2022

PLANO:

ESCALA:

1:225

ARQUITECTÓNICO

ACOTACIÓN:

METROS

