






UBICACION



FACHADA INDIVIDUAL

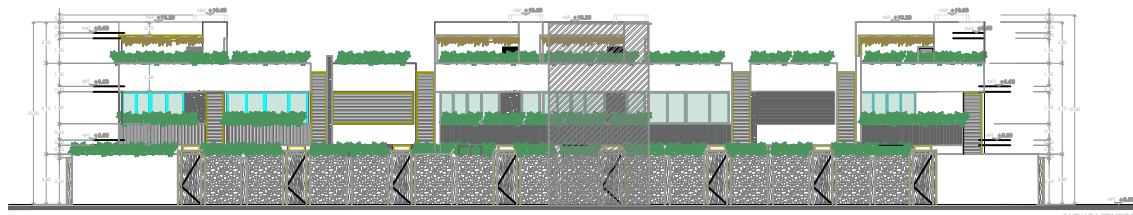


CORTES

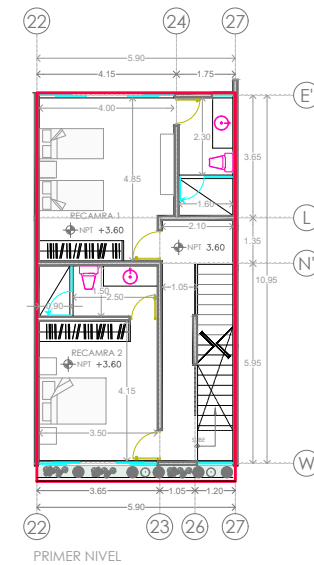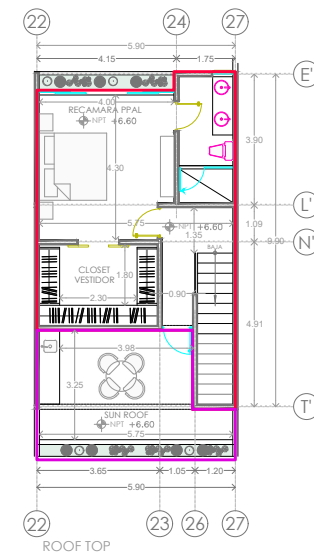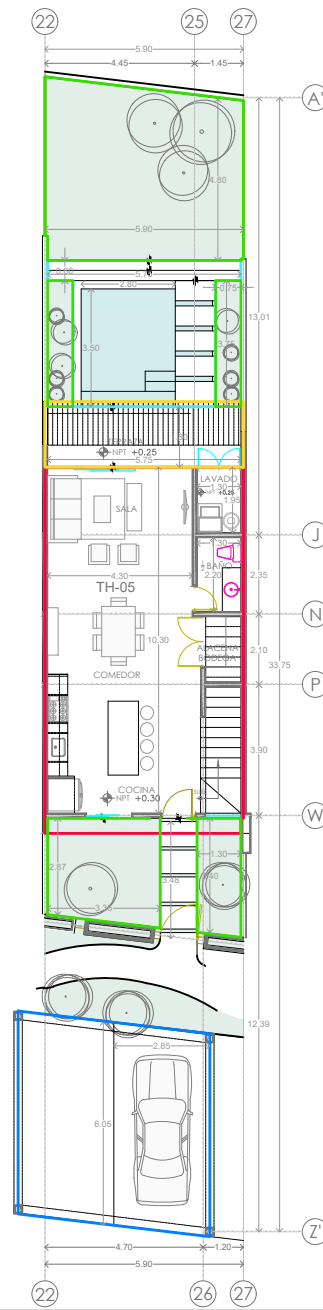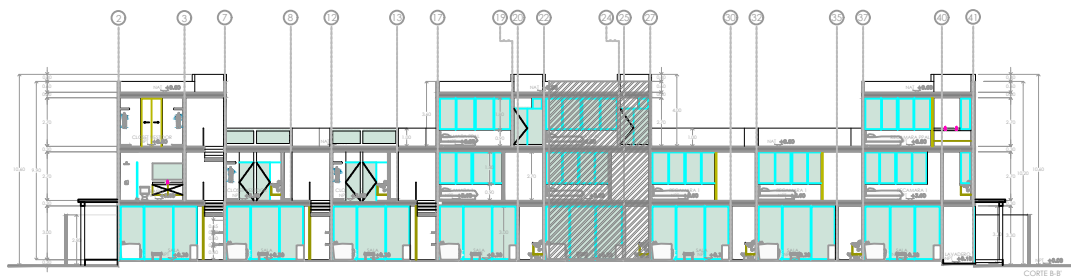

CROQUIS DE LOCALIZACIÓN

TOWN HOUSE KAYBE 2021 PLANOS DE VENTAS \grupo emrito bn.jpg

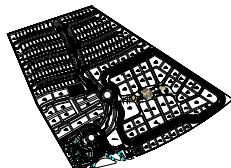

TOWNHOUSE 05	
SUPERFICIE TOTAL DEL TERRENO	182.37 M2
TECHADOS PLANTA BAJA	64.28 M2
TECHADOS PRIMER NIVEL	68.20 M2
TECHADOS SEGUNDO NIVEL	46.19 M2
TERRAZAS TECHADAS (PLANTA BAJA)	11.50 M2
SUN ROOF AREA TECHADA	10.87 M2
TOTAL M2 TECHADOS	201.04 M2
SUN ROOF SUPERFICIE	19.72 M2
PISCINA	19.39 M2
JARDIN	50.53 M2
ESTACIONAMIENTO (2 CALDERES SUPERFICIA)	34.50 M2

UBICACION:

REG. 005, SMZ 000, MZA.004, LOTE 003 - CLAVE CAT. 109005000006127- TULUM, QUINTANA ROO, MÉXICO

FECHA:

AGOSTO - 2022

PLANO:

ESCALA:

1:225

ARQUITECTÓNICO

ACOTACION:

METROS

