


UBICACION



FACHADA INDIVIDUAL

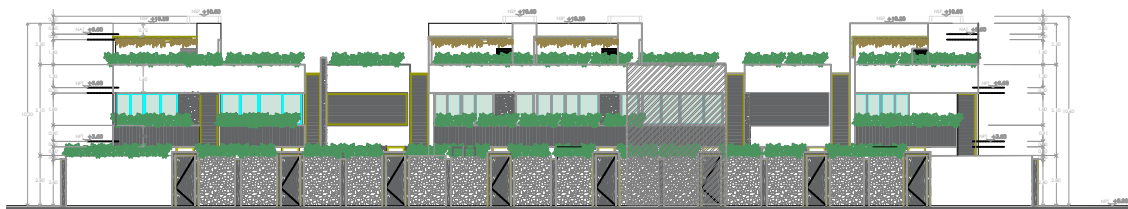


FACHADA POSTERIOR



CORTES



CORTE A-A

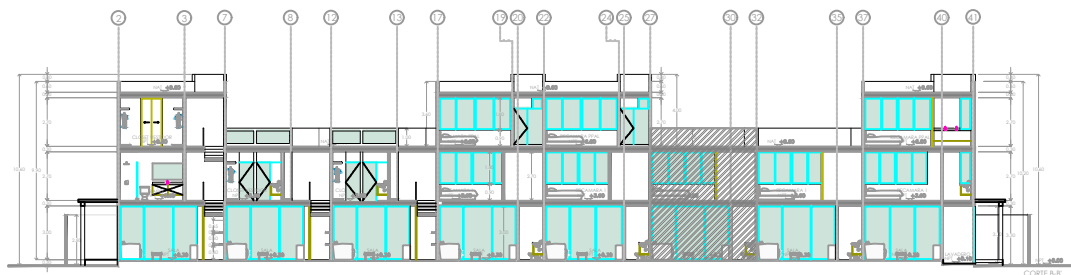


CORTE B-B

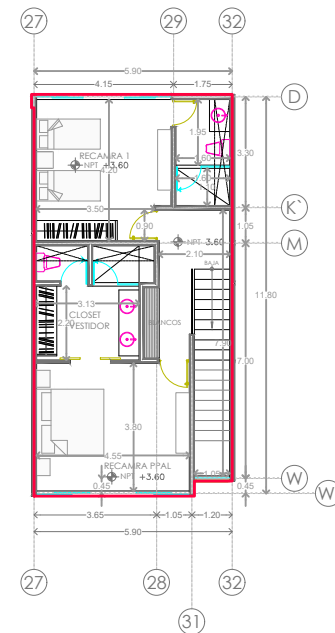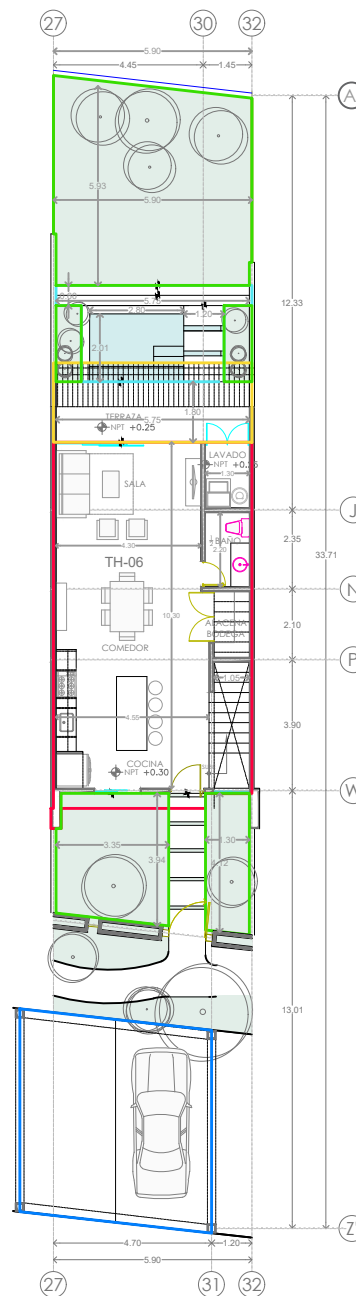

CROQUIS DE LOCALIZACIÓN

TOWN HOUSE KAYBE 2021\PLANOS DE VENTAS\1 grupo emérito bn.jpg

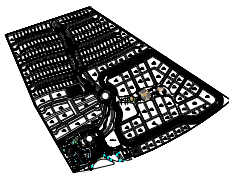

TOWNHOUSE 06	
SUPERFICIE DEL TERRENO	182.35 M2
TECHADOS PLANTA BAJA	63.87 M2
TECHADOS PRIMER NIVEL	70.03 M2
TERRAZAS TECHADA (PLANTA BAJA)	13.92 M2
TOTAL M2 TECHADOS	147.82 M2
PISCINA	13.12 M2
JARDIN	56.06 M2
ESTACIONAMIENTO (2 CAJONES OBERGOLA)	34.50 M2

UBICACIÓN:

REG. 005, SMZ 000, MZA.004, LOTE 003 - CLAVE CAT. 109005000006127-
TULUM, QUINTANA ROO, MÉXICO

FECHA:

AGOSTO - 2022

PLANO:

ARQUITECTÓNICO

ESCALA:

1:225

ACOTACIÓN:

METROS

