






UBICACION



FACHADA INDIVIDUAL

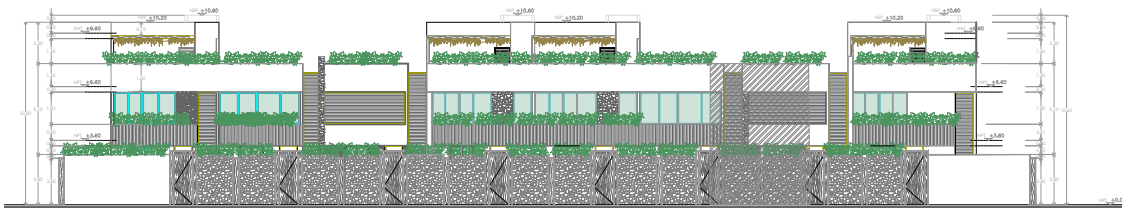


CORTES

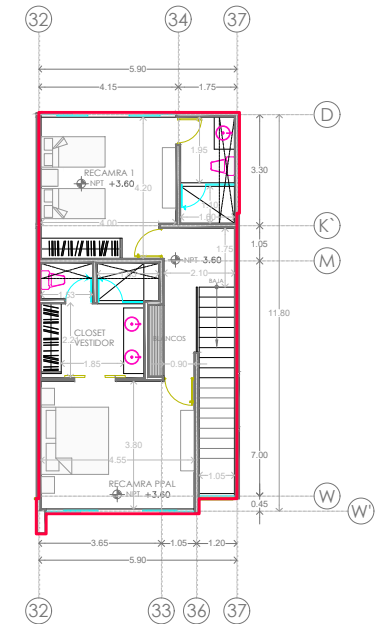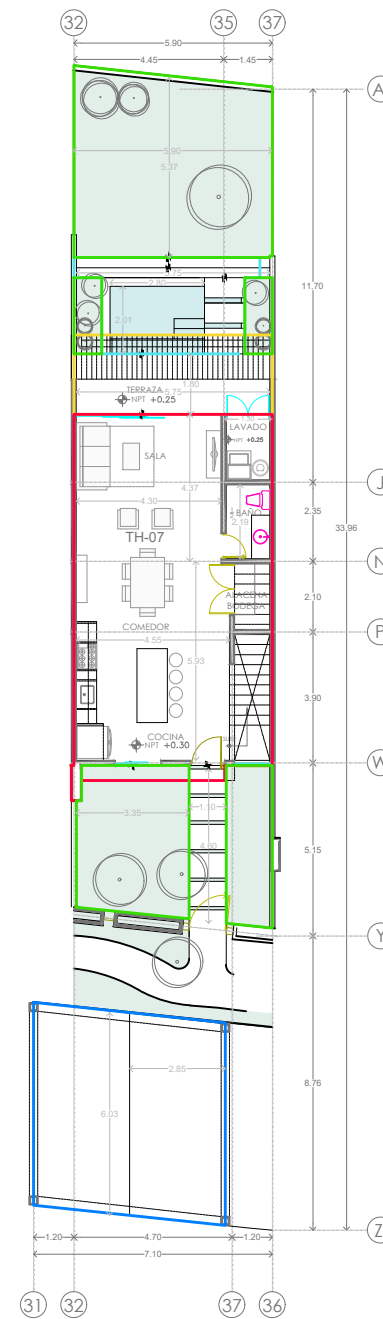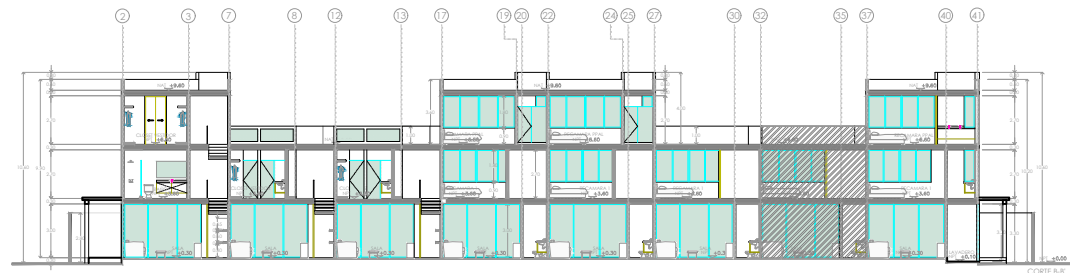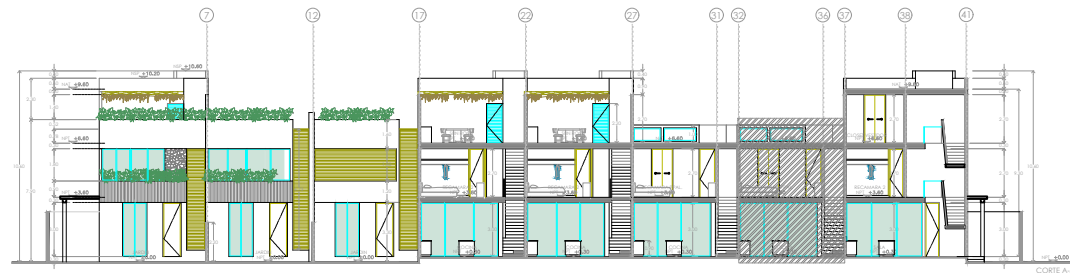

CROQUIS DE LOCALIZACIÓN

TOWN HOUSE KAYBE 2021 PLANOS DE VENTAS \grupo emérito bn.jpg

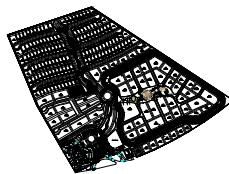

TOWNHOUSE 07	
SUPERFICIE DEL TERRENO	182.09 M2
TECHADOS PLANTA BAJA	63.88 M2
TECHADOS PRIMER NIVEL	70.44 M2
TERRAZAS TECHADA (PLANTA BAJA)	13.92 M2
TOTAL M2 TECHADOS	148.24 M2
PISCINA	13.16 M2
JARDIN	56.73 M2
ESTACIONAMIENTO (2 CAJONES OPERCULA)	34.50 M2

UBICACIÓN:

REG. 005, SMZ 000, MZA.004, LOTE 003.-, CLAVE CAT. 109005000006127-
TULUM, QUINTANA ROO, MÉXICO

FECHA:

AGOSTO - 2022

PLANO:

ARQUITECTÓNICO

ESCALA:

1:225

ACOTACIÓN:

METROS

