

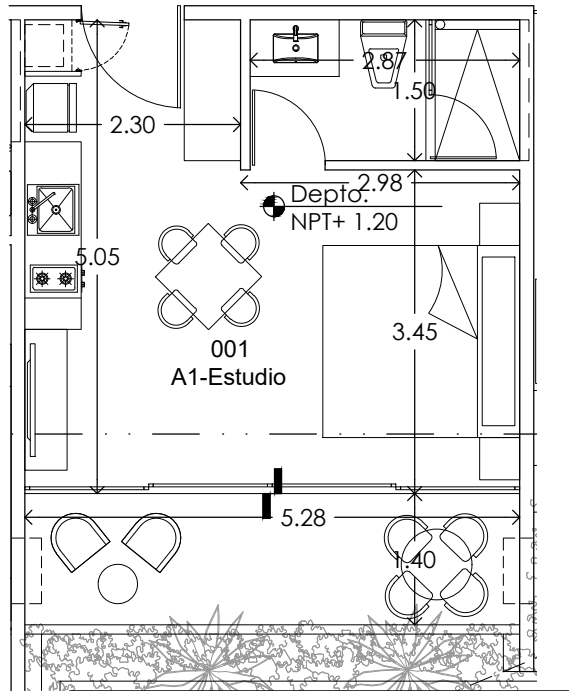


TABLA DE ÁREAS	
ÁREA INTERIOR	26.64m ²
ÁREA TERRAZA TECHADA	7.39m ²
ÁREA TERRAZA NO TECHADA	0.00m ²
PÉRGOLA	0.00m ²
ÁREA TOTAL	34.02m ²

AV. 15 KATNÁ
PLAYA DEL CARMEN, QUINTANA ROO.

DEPARTAMENTO 001

Nivel:
Planta Baja


Tipo: A-1

Fecha:
NOVIEMBRE 2022

Escala:
1:75

Acotación:
Metros

UBICACIÓN EN PLANTA

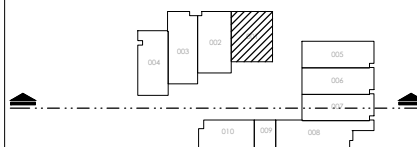

ESQUEMA DE UBICACIÓN

508	505	504	503	502	501	511
608	605	604	603	602	601	611
308	305	304	303	302	301	311
208	205	204	203	202	201	211
108	105	104	103	102	101	111
	004	003	002			007