


Pasillo

Departamento
003

Departamento
001

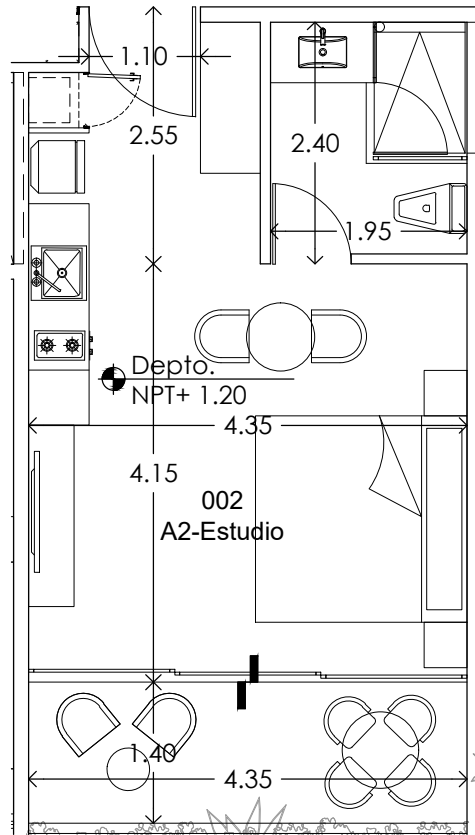

Amenidades

TABLA DE ÁREAS

ÁREA INTERIOR	28.18m ²
ÁREA TERRAZA TECHADA	6.09m ²
ÁREA TERRAZA NO TECHADA	0.00m ²
PÉRGOLA	0.00m ²
ÁREA TOTAL	34.27m ²

AV. 15 KATNÁ
PLAYA DEL CARMEN, QUINTANA ROO.

DEPARTAMENTO 002

Nivel:
Planta Baja

Tipo: A-2

Fecha:
NOVIEMBRE 2022

Escala:
1:75

Acotación:
Metros

UBICACIÓN EN PLANTA

