


Departamento
005

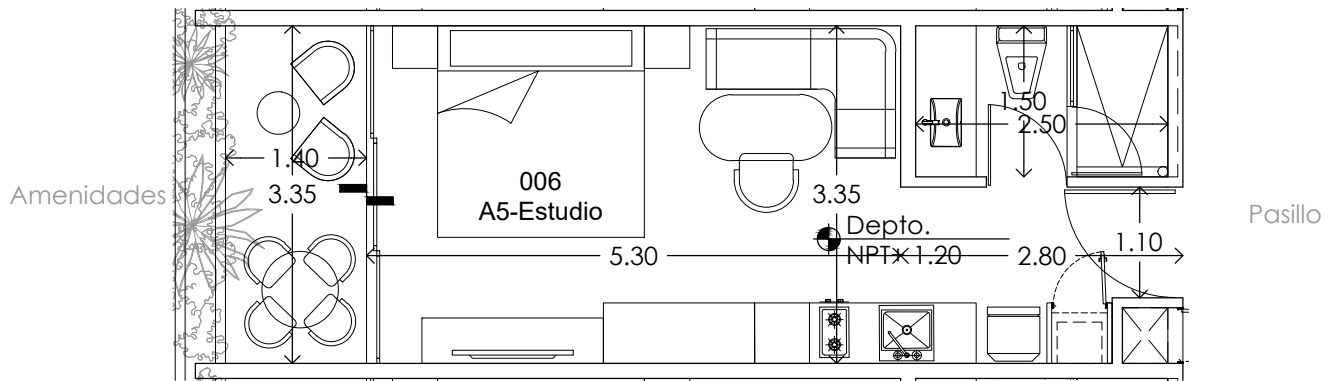

Departamento
007

TABLA DE ÁREAS	
ÁREA INTERIOR	26.37m ²
ÁREA TERRAZA TECHADA	4.69m ²
ÁREA TERRAZA NO TECHADA	0.00m ²
PÉRGOLA	0.00m ²
ÁREA TOTAL	31.05m ²

AV. 15 KATNÁ
PLAYA DEL CARMEN, QUINTANA ROO.

DEPARTAMENTO 006

Nivel:
Planta Baja


Tipo:
A-5

Fecha:
NOVIEMBRE 2022

Escala:
1:75

Acotación:
Metros

UBICACIÓN EN PLANTA

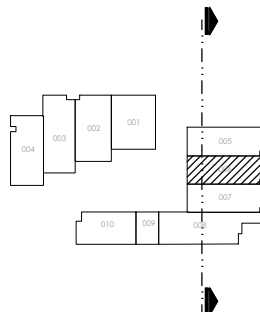

Norte

ESQUEMA DE UBICACIÓN

301	309	310	311	312
401	409	410	411	412
501	509	510	511	512
601	611	612	613	614
701	711	712	713	714
801	811	812	813	814
901	909	910	911	912
101	109	110	111	112
1101	1109	1110	1111	1112