


Departamento
006

Amenidades

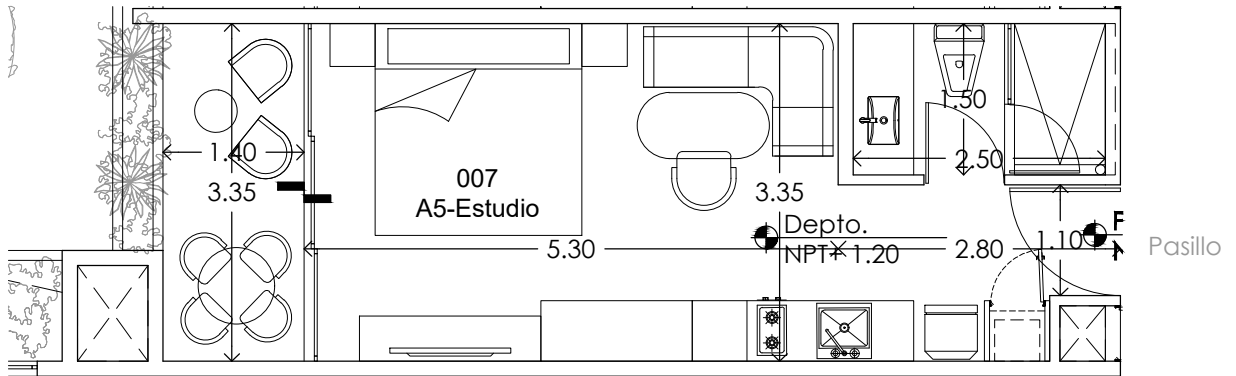

Departamento
008

TABLA DE ÁREAS	
ÁREA INTERIOR	26.37m ²
ÁREA TERRAZA TECHADA	4.69m ²
ÁREA TERRAZA NO TECHADA	0.00m ²
PÉRGOLA	0.00m ²
ÁREA TOTAL	31.05m ²

AV. 15 KATNÁ
PLAYA DEL CARMEN, QUINTANA ROO.

DEPARTAMENTO 007

Nivel:
Planta Baja


Tipo:
A-5

Fecha:
NOVIEMBRE 2022

Escala:
1:75

Acotación:
Metros

UBICACIÓN EN PLANTA

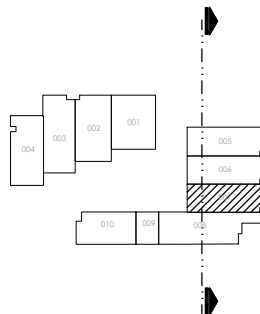

ESQUEMA DE UBICACIÓN

