

Amenidades

Departamento
007

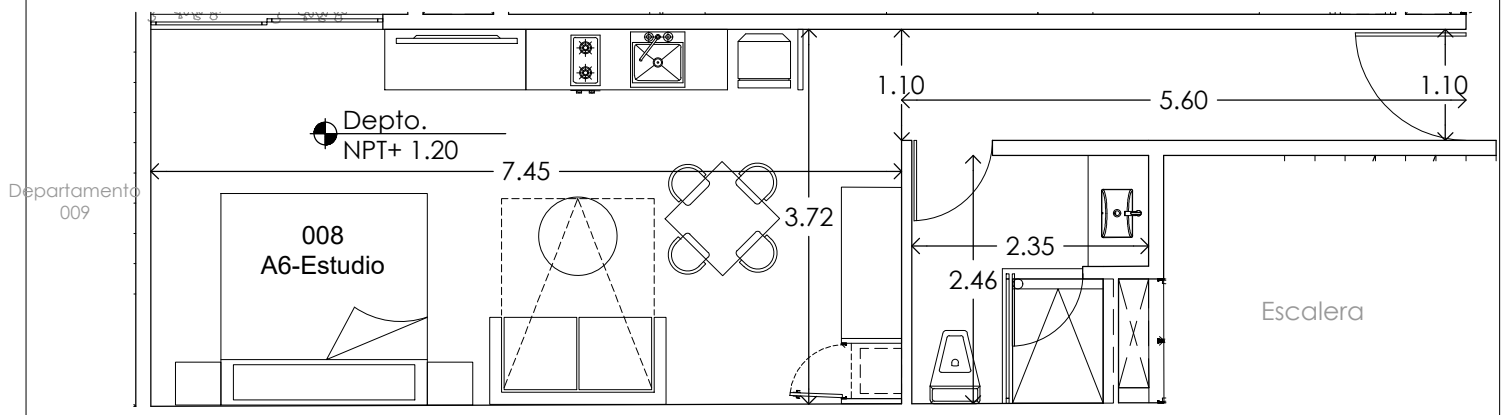


TABLA DE ÁREAS	
ÁREA INTERIOR	39.99m2
ÁREA TERRAZA TECHADA	0.00m2
ÁREA TERRAZA NO TECHADA	0.00m2
PÉRGOLA	0.00m2
ÁREA TOTAL	39.99m2

AV. 15 KATNÁ
PLAYA DEL CARMEN, QUINTANA ROO.

DEPARTAMENTO	008
--------------	-----

Nivel:
Planta Baja


Tipo: A-6

Fecha:
NOVIEMBRE 2022

Escala:
1:75

Acotación:
Metros

UBICACIÓN EN PLANTA

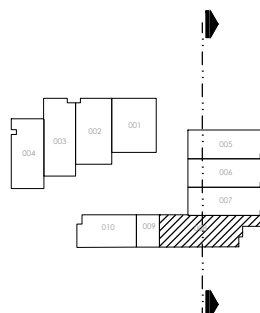

ESQUEMA DE UBICACIÓN

