



Escalera n0

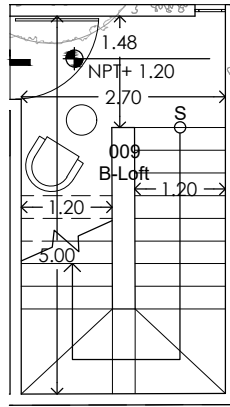


Departamento
110

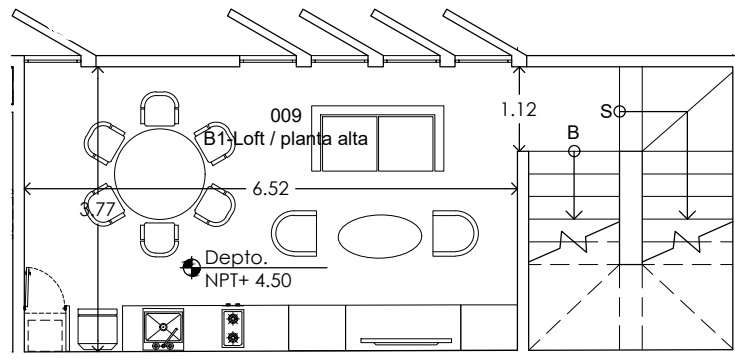

Departamento
114

Departamento
210

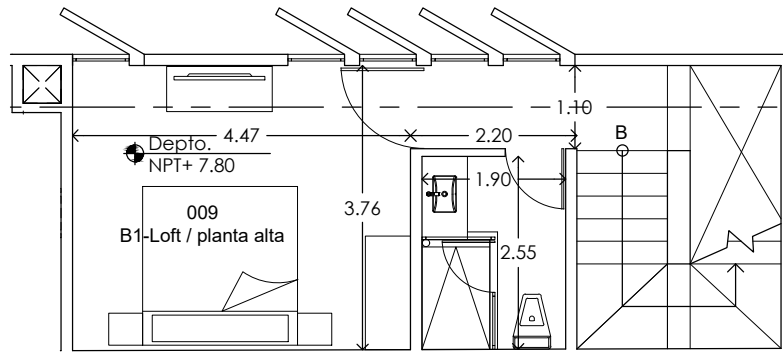

Departamento
214

TABLA DE ÁREAS

ÁREA INTERIOR	83.90m ²
ÁREA TERRAZA TECHADA	0.00m ²
ÁREA TERRAZA NO TECHADA	0.00m ²
PÉRGOLA	0.00m ²
ÁREA TOTAL	83.90m ²

AV. 15 KATNÁ
PLAYA DEL CARMEN, QUINTANA ROO.

DEPARTAMENTO 009

Nivel:
Planta Baja


Tipo:
B-Loft

Fecha:
NOVIEMBRE 2022

Escala:
1:100

Acotación:
Metros

UBICACIÓN EN PLANTA

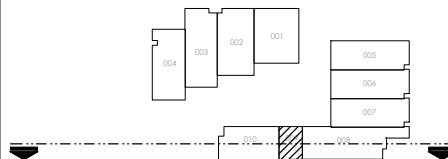

ESQUEMA DE UBICACIÓN

