





PLANTA BAJA

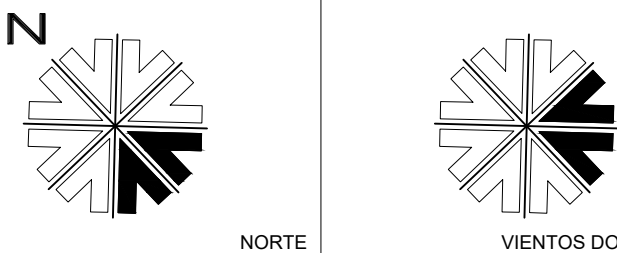

SIMBOLOGÍA



CROQUIS DE LOCALIZACION EN ALDEA ZAMA

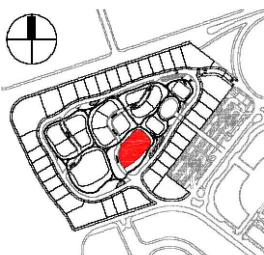

CROQUIS DE LOCALIZACION EN ALDEA MAYA

CROQUIS DE LOCALIZACIÓN Y ORIENTACIÓN

USO DEL SUELO	NORMA	PROYECTO	CUMPLE
AREA DEL LOTE			
FRENTE DEL LOTE			
RESTRICCIONES MIN. A LOS LINDEROS			
ALTAURA MAXIMA EN NIVELES			
% MAXIMO DE OCUPACION			
COEFICIENTE USO DEL SUELO C.U.S.			
DENSIDAD NETA			
CAJONES DE ESTACIONAMIENTO			

PROKTORMX ARQUITECTURA, INGENIERIA Y CONSTRUCCION. CANCUN, BENITO JUAREZ, QUINTANA ROO, MEXICO. C.P. 77509		
NOMBRE DEL PROYECTO	MONARCA	
TIPO DE PROYECTO	HABITACIONAL	
UBICACION	ALDEA ZAMA, TULUM, QUINTANA ROO	
PARTIDA/CATEGORIA	ARQUITECTONICOS	
NOMBRE DE PLANO	PLANTA BAJA	CLAVE ARQ-01
FECHA	03/06/2021	ESCALA 1:250
ESTE PLANO ANULA AL ANTERIOR FECHADO EL 14/03/17		TOTAL DE PLANOS 01 DE 09