



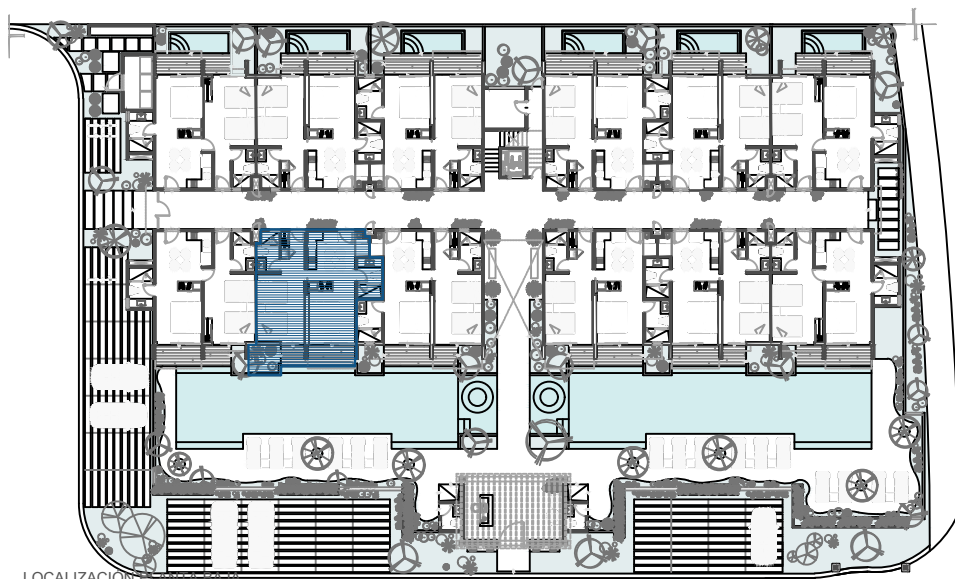

LOCALIZACIÓN PLANTA BAJA



LOCALIZACIÓN FACHADA SUR

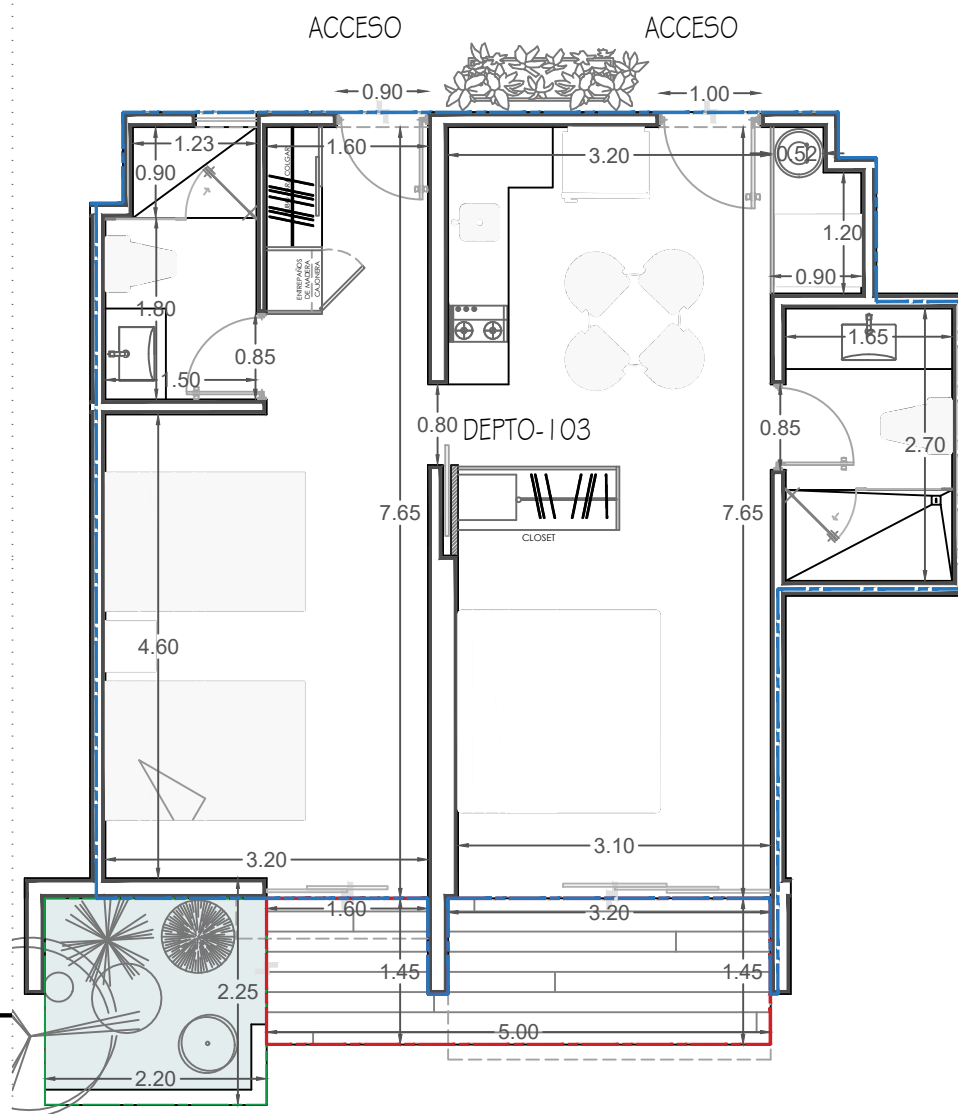

DEPARTAMENTO-103

—	ÁREA DEPARTAMENTO	= 59.37 m ²
—	ÁREA TERRAZA	= 7.05 m ²
—	ÁREA JARDINERA	= 4.73 m ²

= 71.15 m²

N H O A

UBICACIÓN:

REG. 014, SMZ 002, MZA 002, LOTE 001-200, CLAVE CAT. 902 014 002 002 001-200
TULUM, QUINTANA ROO, MEXICO

FECHA:

JULIO - 2020

PLANO:

ARQUITECTÓNICO

ESCALA:

1:75

ACOTACIÓN:

METROS

