



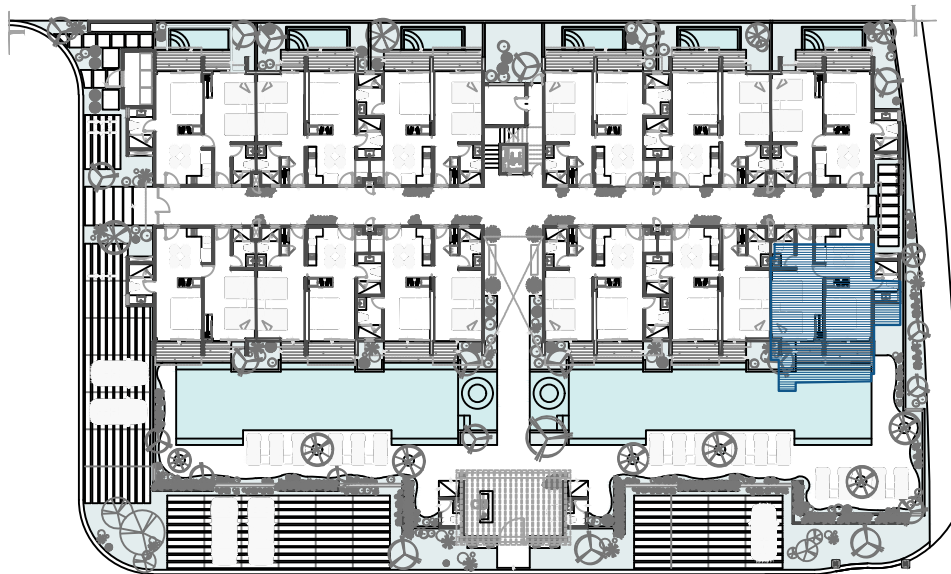

LOCALIZACIÓN PLANTA BAJA



LOCALIZACIÓN FACHADA SUR

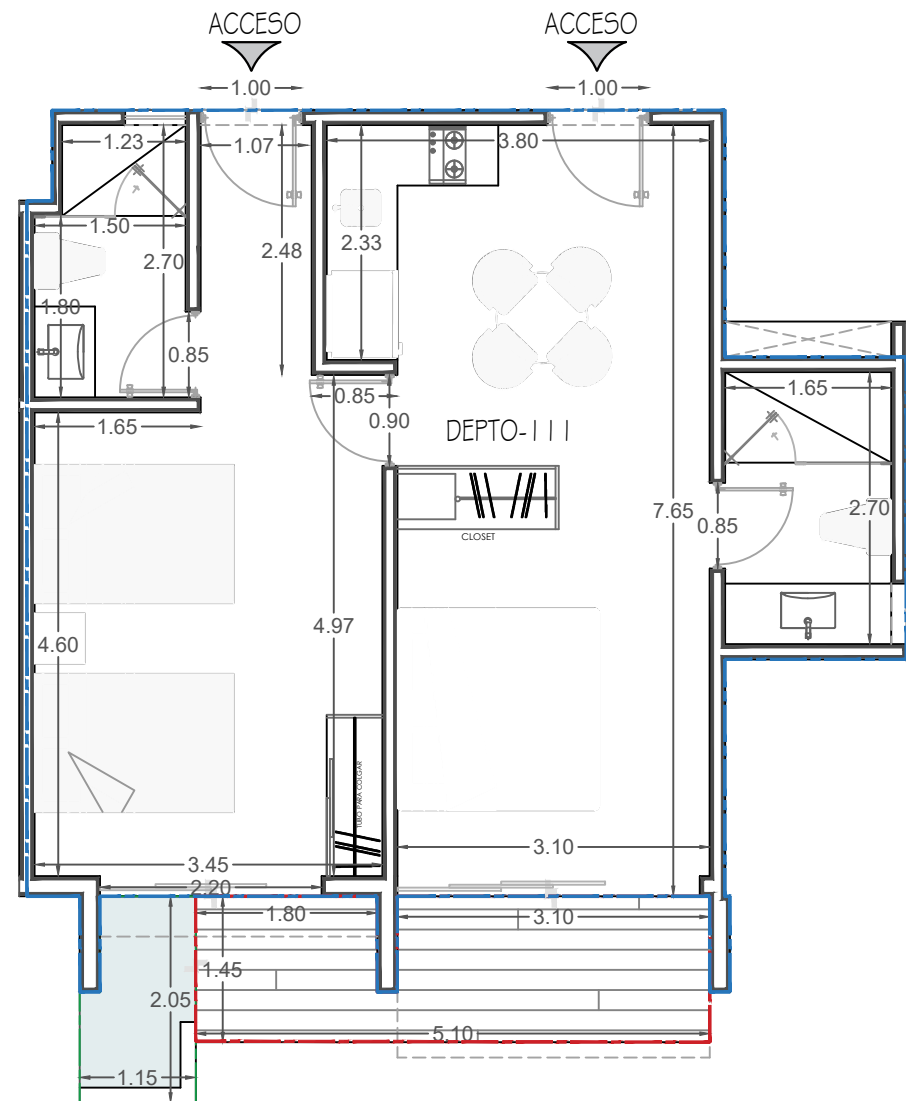


OBSERVACIONES:

DEPARTAMENTO-111

— ÁREA DEPARTAMENTO = 59.76 m²
 - - - ÁREA TERRAZA = 7.20 m²
 - - - ÁREA JARDINERA = 1.95 m²

= 68.91 m²

**GRUPO
EMERITA**
 FURNISH & BUILD

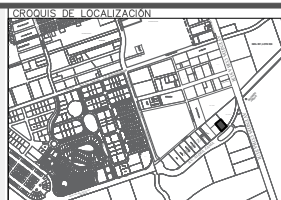

N H O A

UBICACIÓN:

REG. 014, SMZ 002, MZA 002, LOTE 001-200, CLAVE CAT. 902 014 002 002 001-200
 TULUM, QUINTANA ROO, MEXICO

FECHA:

JULIO - 2020

PLANO:

ARQUITECTÓNICO

ESCALA:

1:75

ACOTACIÓN:

METROS

