




LOCALIZACIÓN PLANTA BAJA



LOCALIZACIÓN FACHADA NORTE

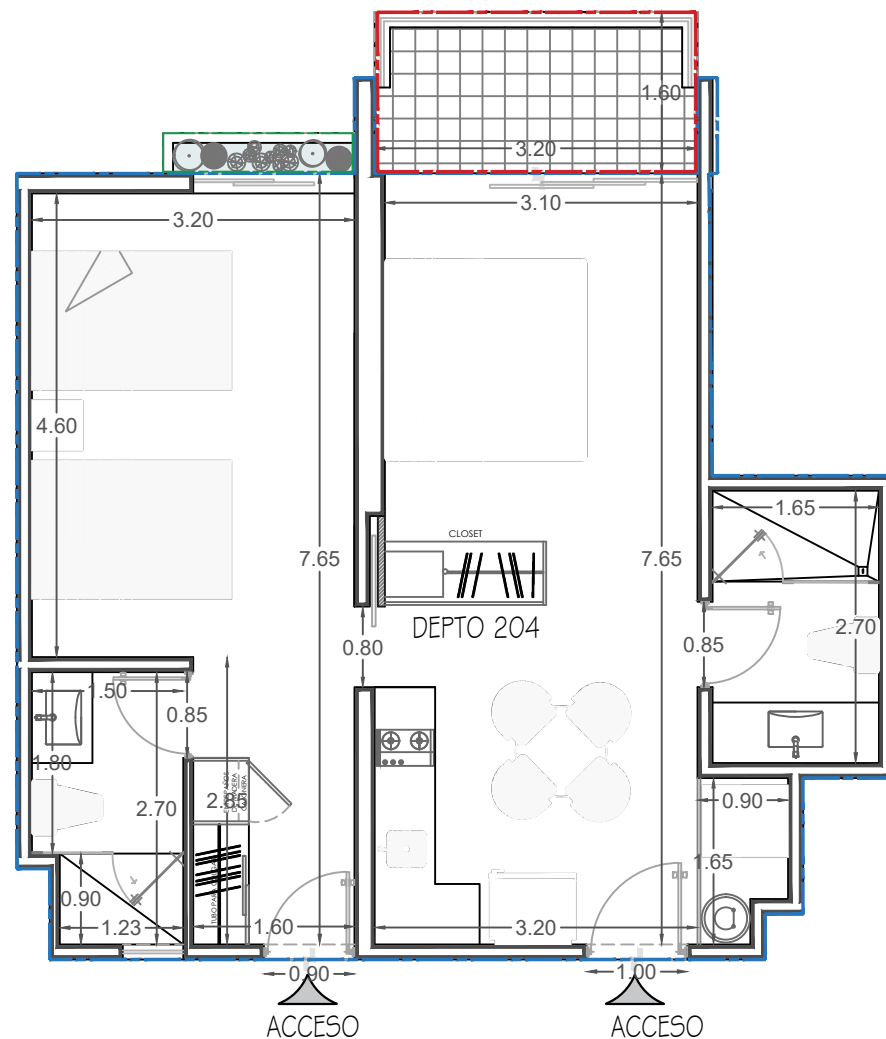

OBSERVACIONES:

DEPARTAMENTO-204

—	ÁREA DEPARTAMENTO	= 59.37 m ²
---	ÁREA TERRAZA	= 5.12 m ²
---	ÁREA JARDIN	= 0.76 m ²
		= 65.25 m ²

N H O A

UBICACIÓN:

REG. 014, SMZ 002, MZA.002, LOTE 001-200, CLAVE CAT. 902 014 002 002 001-200
TULUM, QUINTANA ROO, MEXICO

FECHA:

JULIO - 2020

PLANO:

ARQUITECTÓNICO

ESCALA:

1:75

ACOTACIÓN:

METROS

