



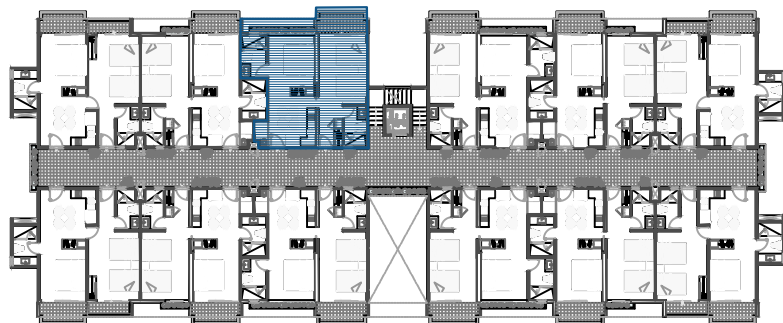


LOCALIZACIÓN PLANTA BAJA



LOCALIZACIÓN FACHADA NORTE

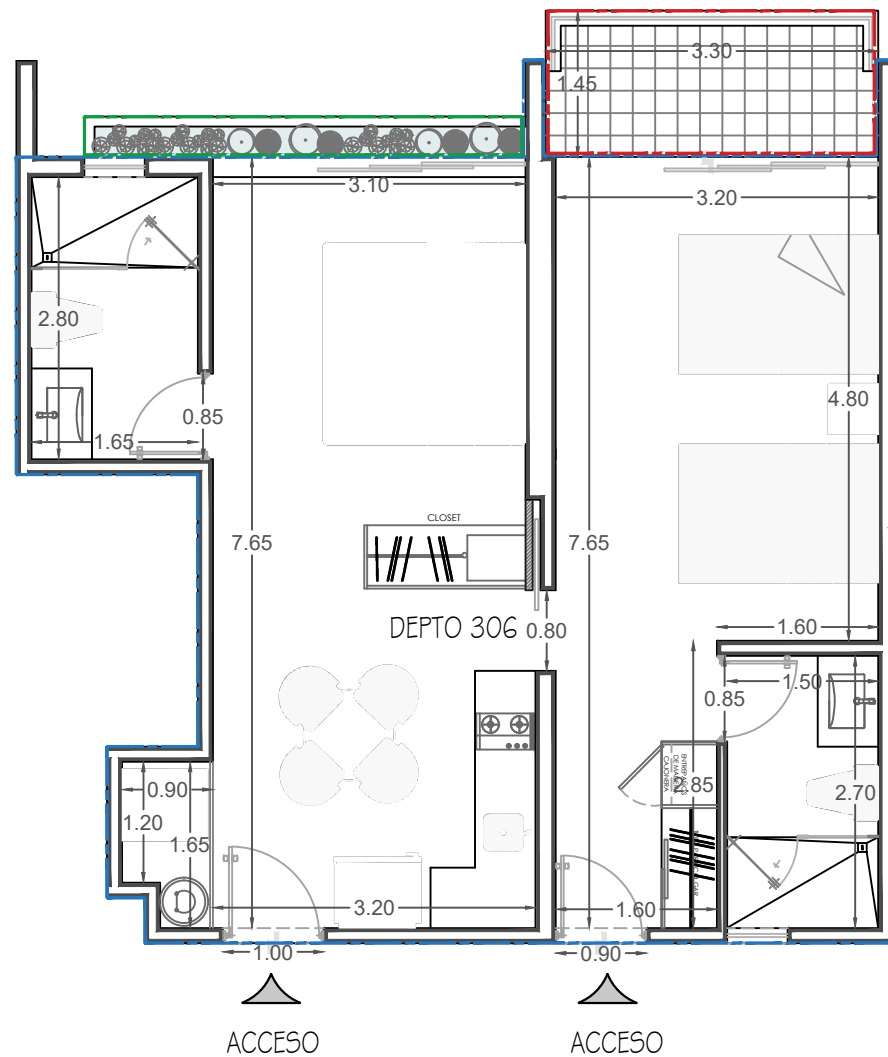

N H O A

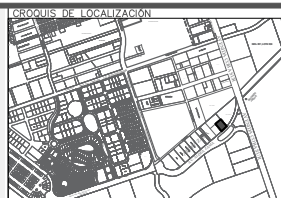

OBSERVACIONES:

—	ÁREA DEPARTAMENTO	= 60.82 m ²
---	ÁREA TERRAZA	= 4.79 m ²
---	ÁREA JARDINERA	= 1.75 m ²
		= 67.36 m ²

UBICACIÓN:
REG. 014, SMZ 002, MZA.002, LOTE 001-200, CLAVE CAT. 902 014 002 002 001-200
TULUM, QUINTANA ROO, MEXICO

PLANO:

ARQUITECTÓNICO

FECHA:
JULIO - 2020

ESCALA:
1:75

ACOTACIÓN:
METROS

