



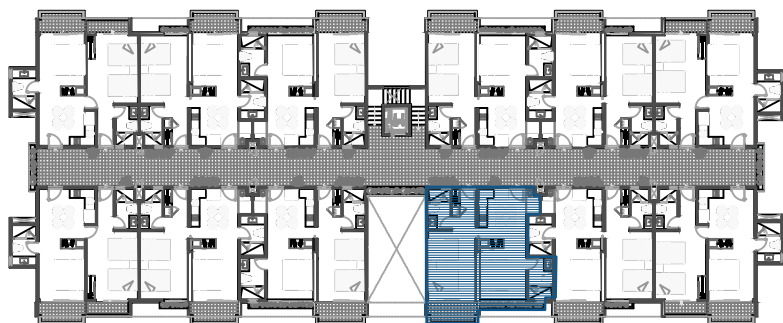

LOCALIZACIÓN PLANTA BAJA



LOCALIZACIÓN FACHADA SUR

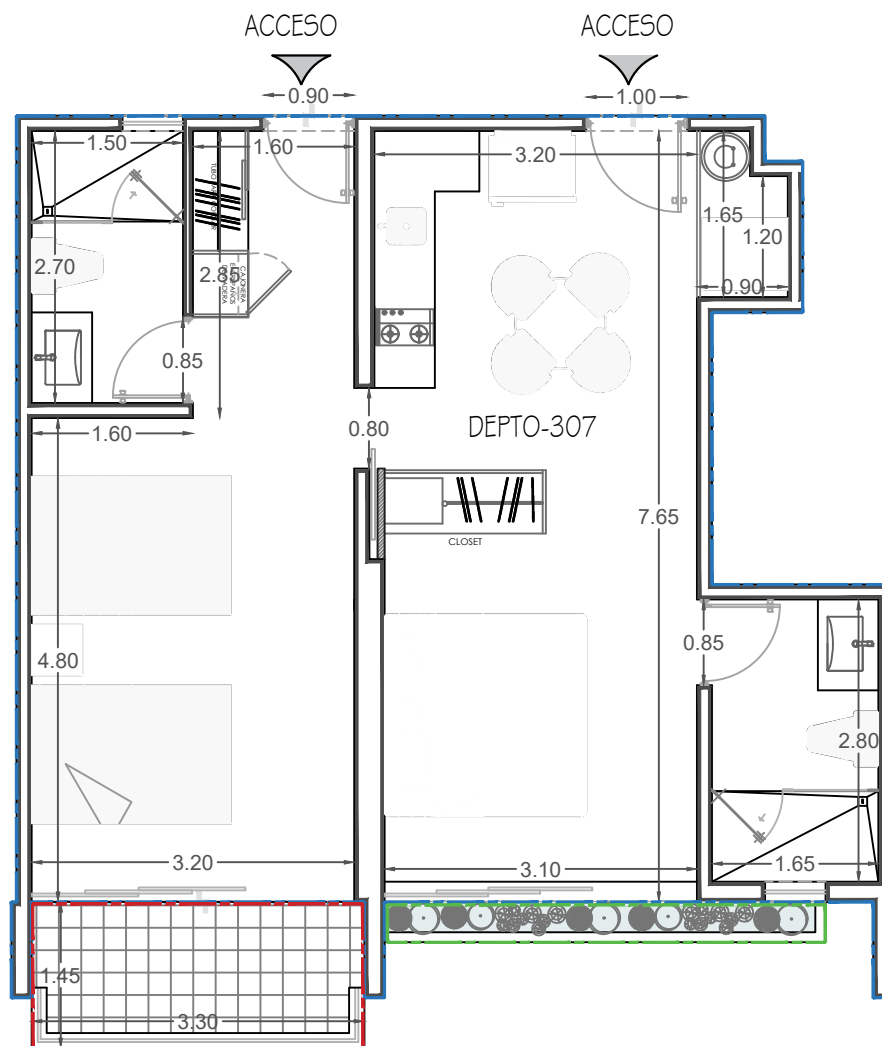

OBSERVACIONES: DEPARTAMENTO-307

- ÁREA DEPARTAMENTO = 60.82 m²
- ÁREA TERRAZA = 4.78 m²
- ÁREA JARDINERA = 1.75 m²

= 67.35 m²

N H O A

UBICACIÓN:

REG. 014, SMZ 002, MZA 002, LOTE 001-200, CLAVE CAT. 902 014 002 002 001-200
TULUM, QUINTANA ROO, MEXICO

FECHA:

JULIO - 2020

PLANO:

ARQUITECTÓNICO

ESCALA:

1:75

ACOTACIÓN:

METROS

