



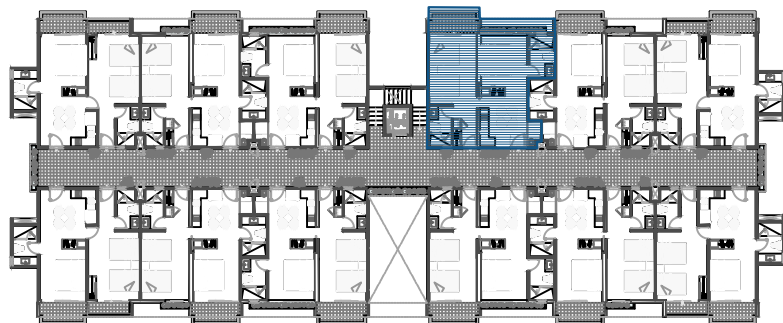

LOCALIZACIÓN PLANTA BAJA



LOCALIZACIÓN FACHADA NORTE

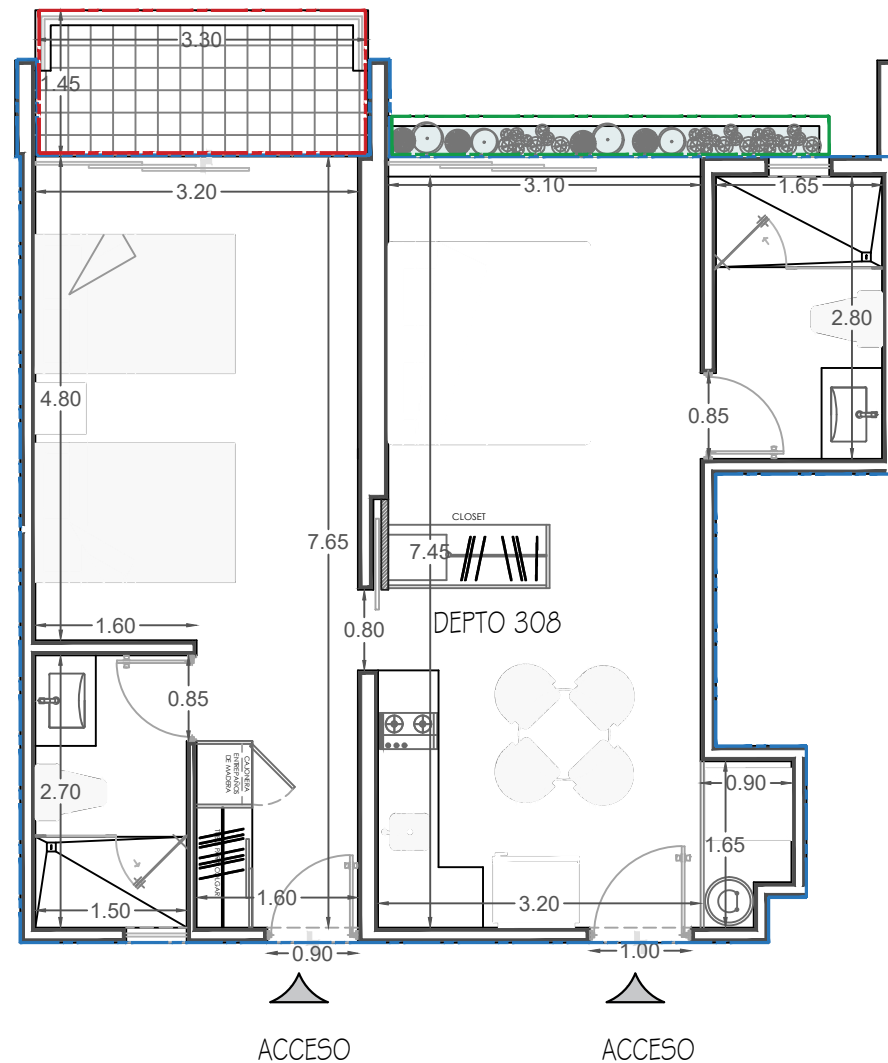

OBSERVACIONES: DEPARTAMENTO-308

—	ÁREA DEPARTAMENTO	= 60.82 m ²
---	ÁREA TERRAZA	= 4.79 m ²
---	ÁREA JARDINERA	= 1.75 m ²
		= 67.36 m ²

N H O A

UBICACIÓN:

REG. 014, SMZ 002, MZA 002, LOTE 001-200, CLAVE CAT. 902 014 002 002 001-200
TULUM, QUINTANA ROO, MEXICO

FECHA:

JULIO - 2020

PLANO:

ARQUITECTÓNICO

ESCALA:

1:75

ACOTACIÓN:

METROS

