



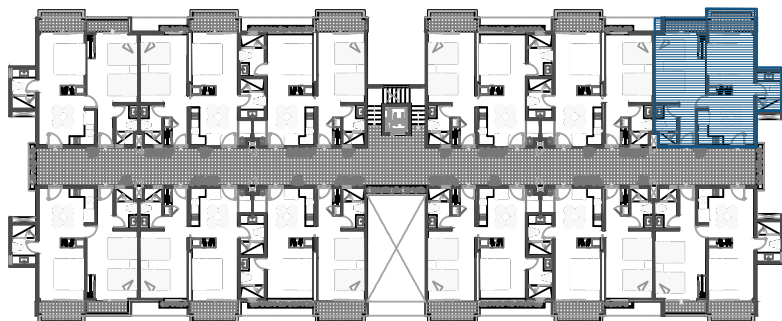

LOCALIZACIÓN PLANTA BAJA



LOCALIZACIÓN FACHADA SUR

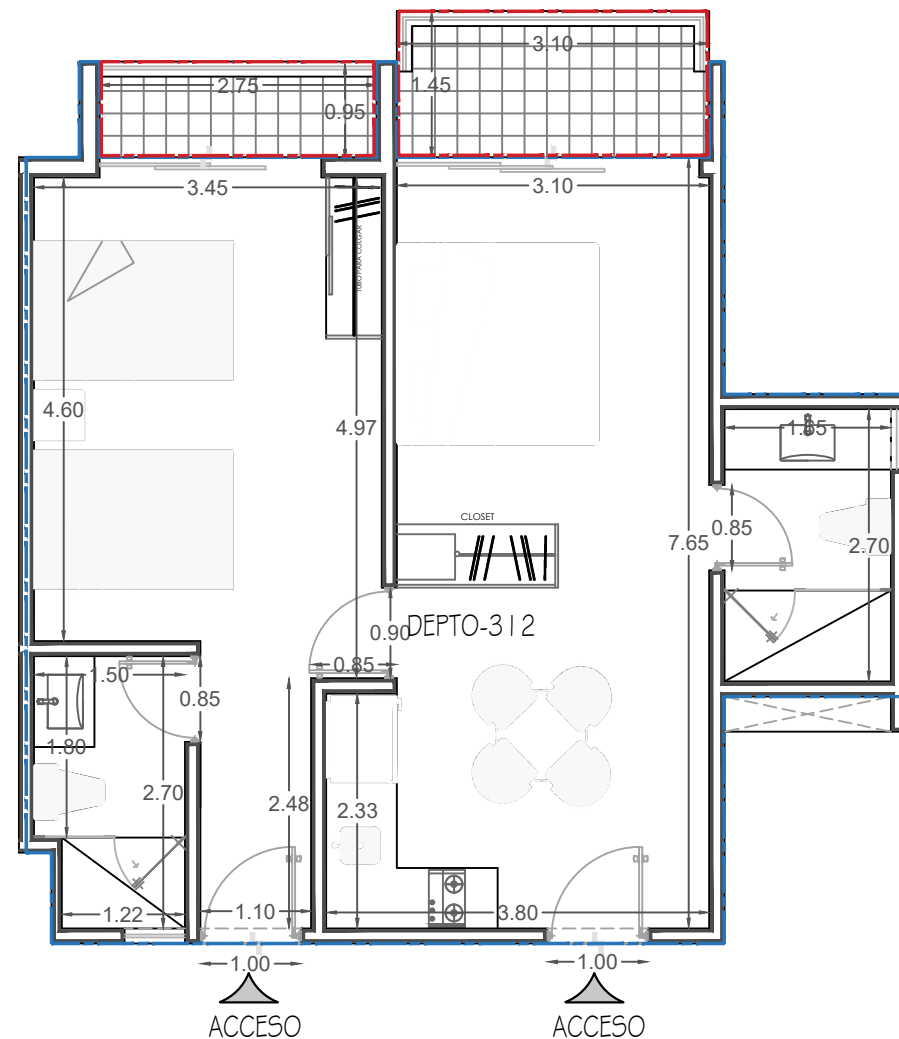

OBSERVACIONES:

DEPARTAMENTO-312

— ÁREA DEPARTAMENTO = 59.76 m²
 --- ÁREA TERRAZA = 7.11 m²

= 66.87 m²

N H O A

UBICACIÓN:

REG. 014, SMZ 002, MZA 002, LOTE 001-200, CLAVE CAT. 902 014 002 002 001-200
 TULUM, QUINTANA ROO, MEXICO

FECHA:

JULIO - 2020

PLANO:

ARQUITECTÓNICO

ESCALA:

1:75

ACOTACIÓN:

METROS

