


*Tulum*

# OPHELIA

COMMUNITY LIVING



DEPTO F1

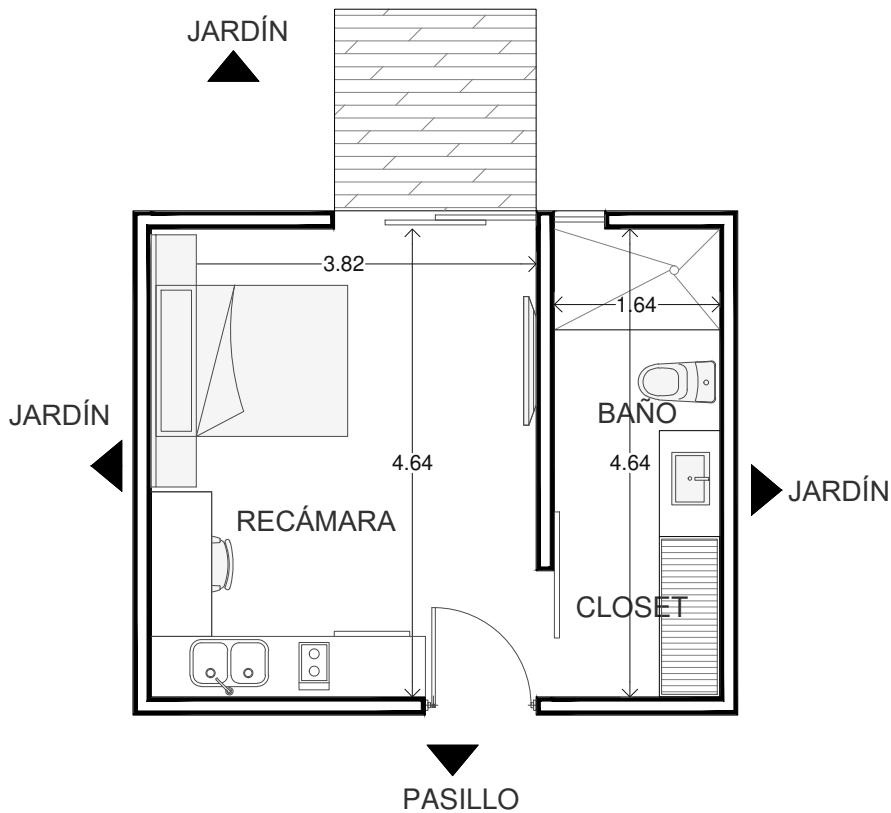

OPHELIA	
Departamento	F1
Nivel	PLANTA BAJA
TABLA DE ÁREAS	
Área Interior	30.00 m <sup>2</sup>
Terraza Techada	2.00 m <sup>2</sup>
Terraza no Techada	2.00 m <sup>2</sup>
Total	34.00 m <sup>2</sup>

Proyecto  
OPHELIA  
Propietario  
KELMAN  
Ubicación  
Tulum, Quintana Roo, México

Fecha  
Diciembre 2018  
Escala  
1:75  
Acotación  
METROS

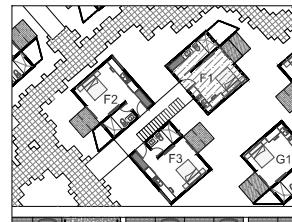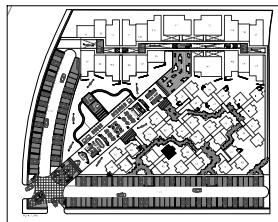

KELMAN