




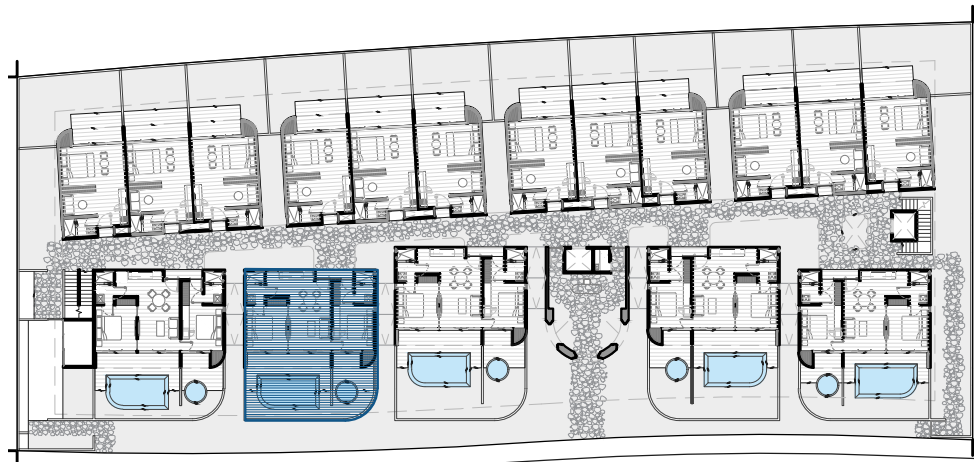

LOCALIZACIÓN PLANTA BAJA

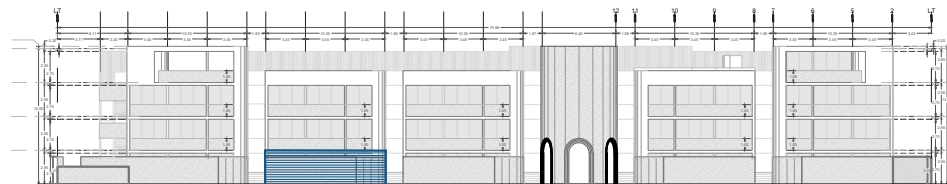

LOCALIZACIÓN FACHADA SUR

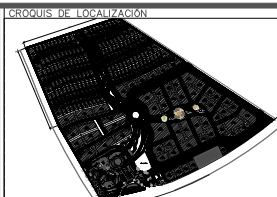


OBSERVACIONES:

DEPARTAMENTO-102

—	ÁREA DEPARTAMENTO	=	68.66 m ²
- - -	ÁREA TERRAZA	=	22.94 m ²
- - -	ÁREA JARDINERA	=	15.23 m ²
- - -	ÁREA PISCINA	=	15.51 m ²
		=	122.34 m ²

ACCESO
▽

DEPTO 102
122.34 M²

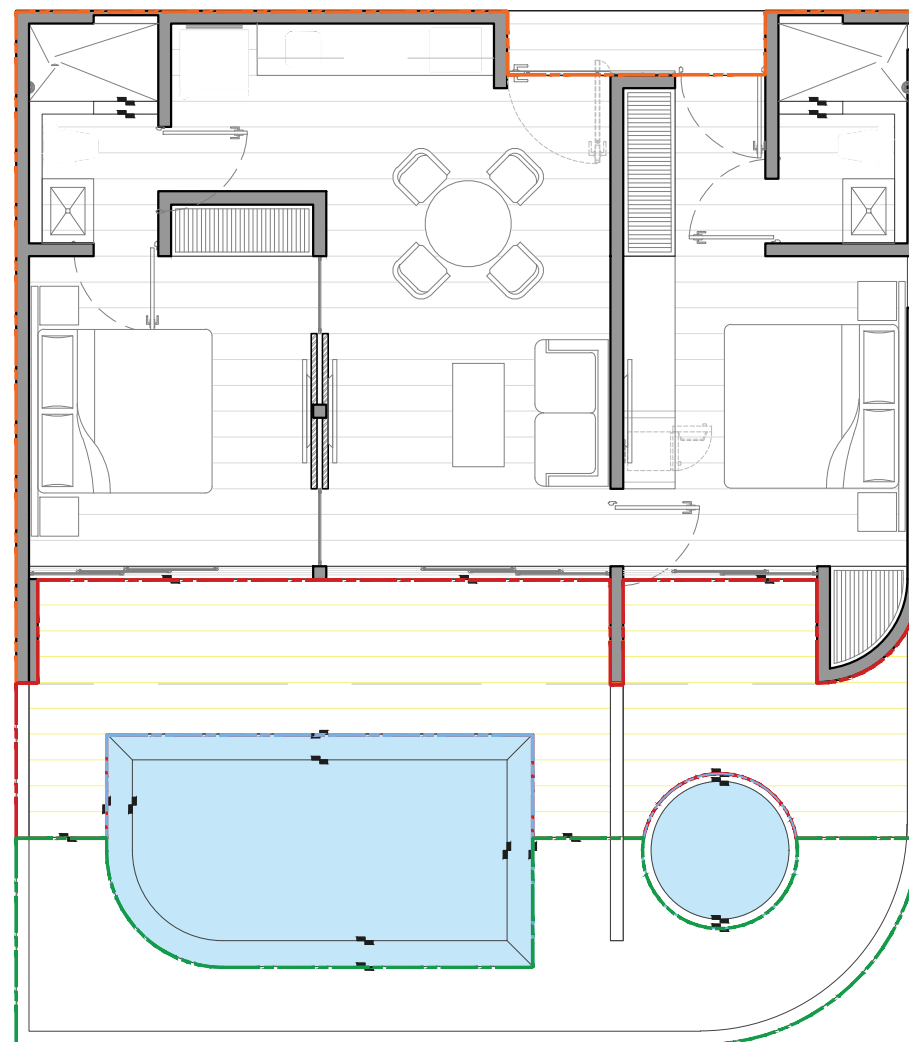

PEREGRINA

UBICACIÓN:

REG. 005, SMZ 000, MZA.006, LOTE 002... CLAVE CAT. 109005000006002-
TULUM, QUINTANA ROO, MÉXICO

FECHA:

JULIO - 2021

PLANO:

ARQUITECTÓNICO

ESCALA:

1:75

ACOTACIÓN:

METROS

