




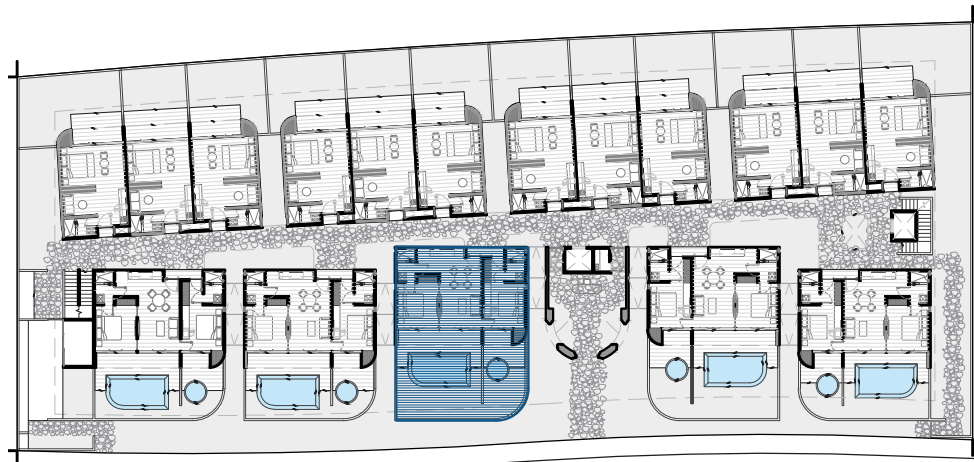

LOCALIZACIÓN PLANTA BAJA

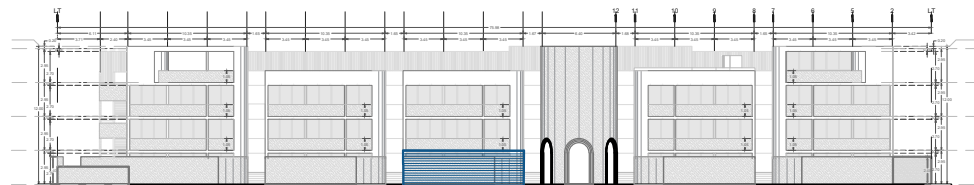

LOCALIZACIÓN FACHADA SUR

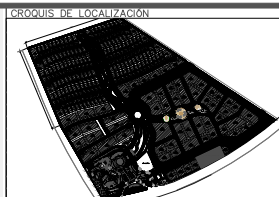


OBSERVACIONES:

DEPARTAMENTO-103

—	ÁREA DEPARTAMENTO	=	68.66 m2
- - -	ÁREA TERRAZA	=	22.94 m2
- - -	ÁREA JARDINERA	=	34.13 m2
- - -	ÁREA PISCINA	=	15.51 m2
		=	141.24 m2

ACCESO

DEPTO 103
141.24 M²

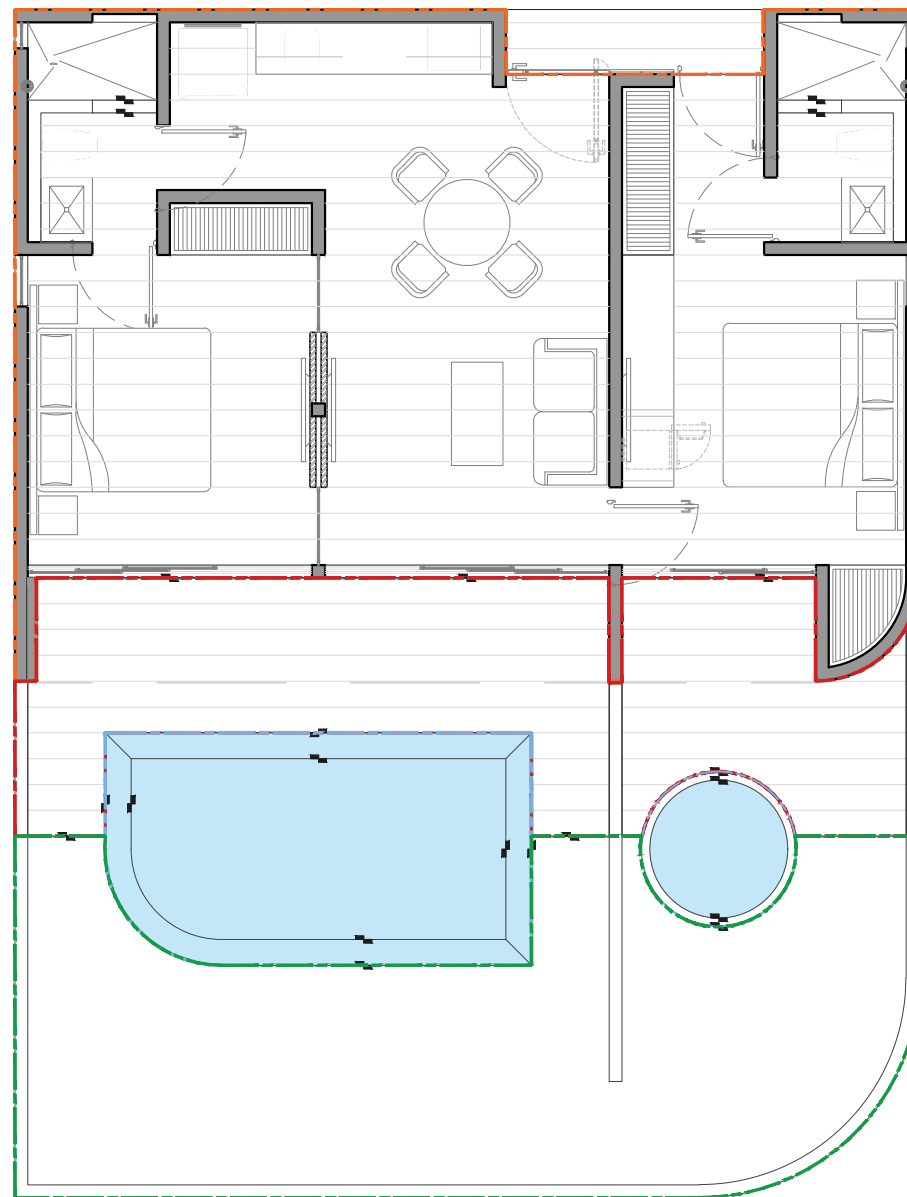

PEREGRINA

UBICACIÓN:

REG. 005, SMZ 000, MZA.006, LOTE 002... CLAVE CAT. 1090050000006002-
TULUM, QUINTANA ROO, MÉXICO

FECHA:

JULIO - 2021

PLANO:

ARQUITECTÓNICO

ESCALA:

1:75

ACOTACIÓN:

METROS

