



DEPTO 106
84.46 M²




LOCALIZACIÓN PLANTA BAJA

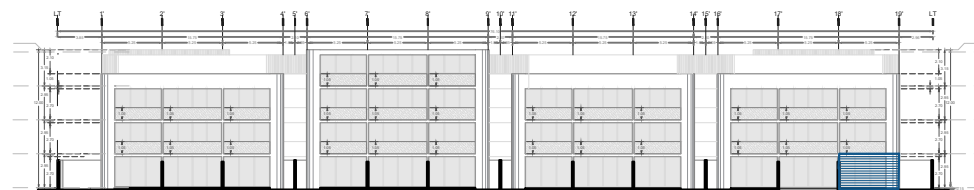

LOCALIZACIÓN FACHADA SUR

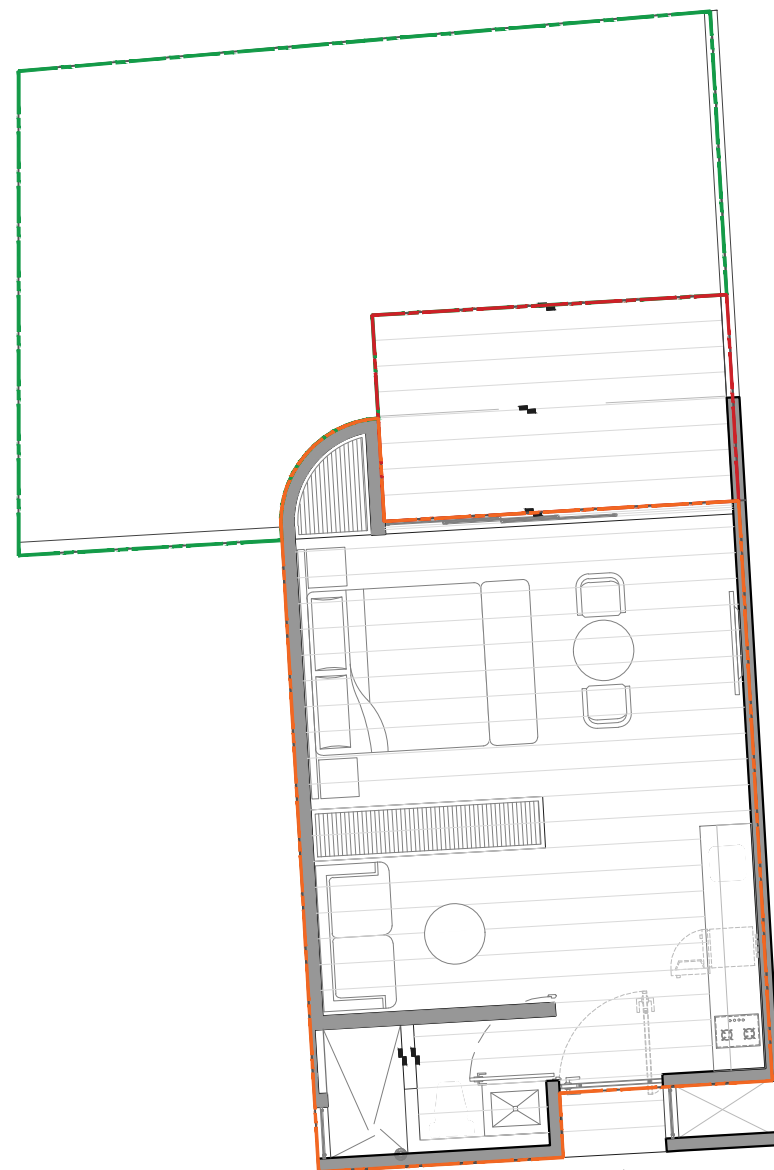

ACCESO

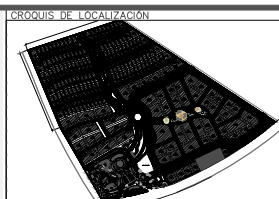

OBSERVACIONES:

DEPARTAMENTO-106

- - - - - ÁREA DEPARTAMENTO = 39.20 m²
 - - - - - ÁREA TERRAZA = 9.90 m²
 - - - - - ÁREA JARDINERA = 35.36 m²
 = 84.46 m²

PEREGRINA

UBICACIÓN:

REG. 005, SMZ 000, MZA 006, LOTE 002... CLAVE CAT. 1090050000006002-
TULUM, QUINTANA ROO, MÉXICO

FECHA:

JULIO - 2021

PLANO:

ARQUITECTÓNICO

ESCALA:

1:75

ACOTACIÓN:

METROS

